
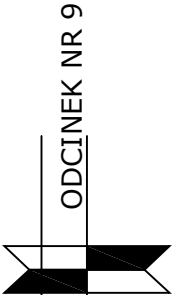


ODCINEK NR 10
KM 0 + 000 - 0 + 294

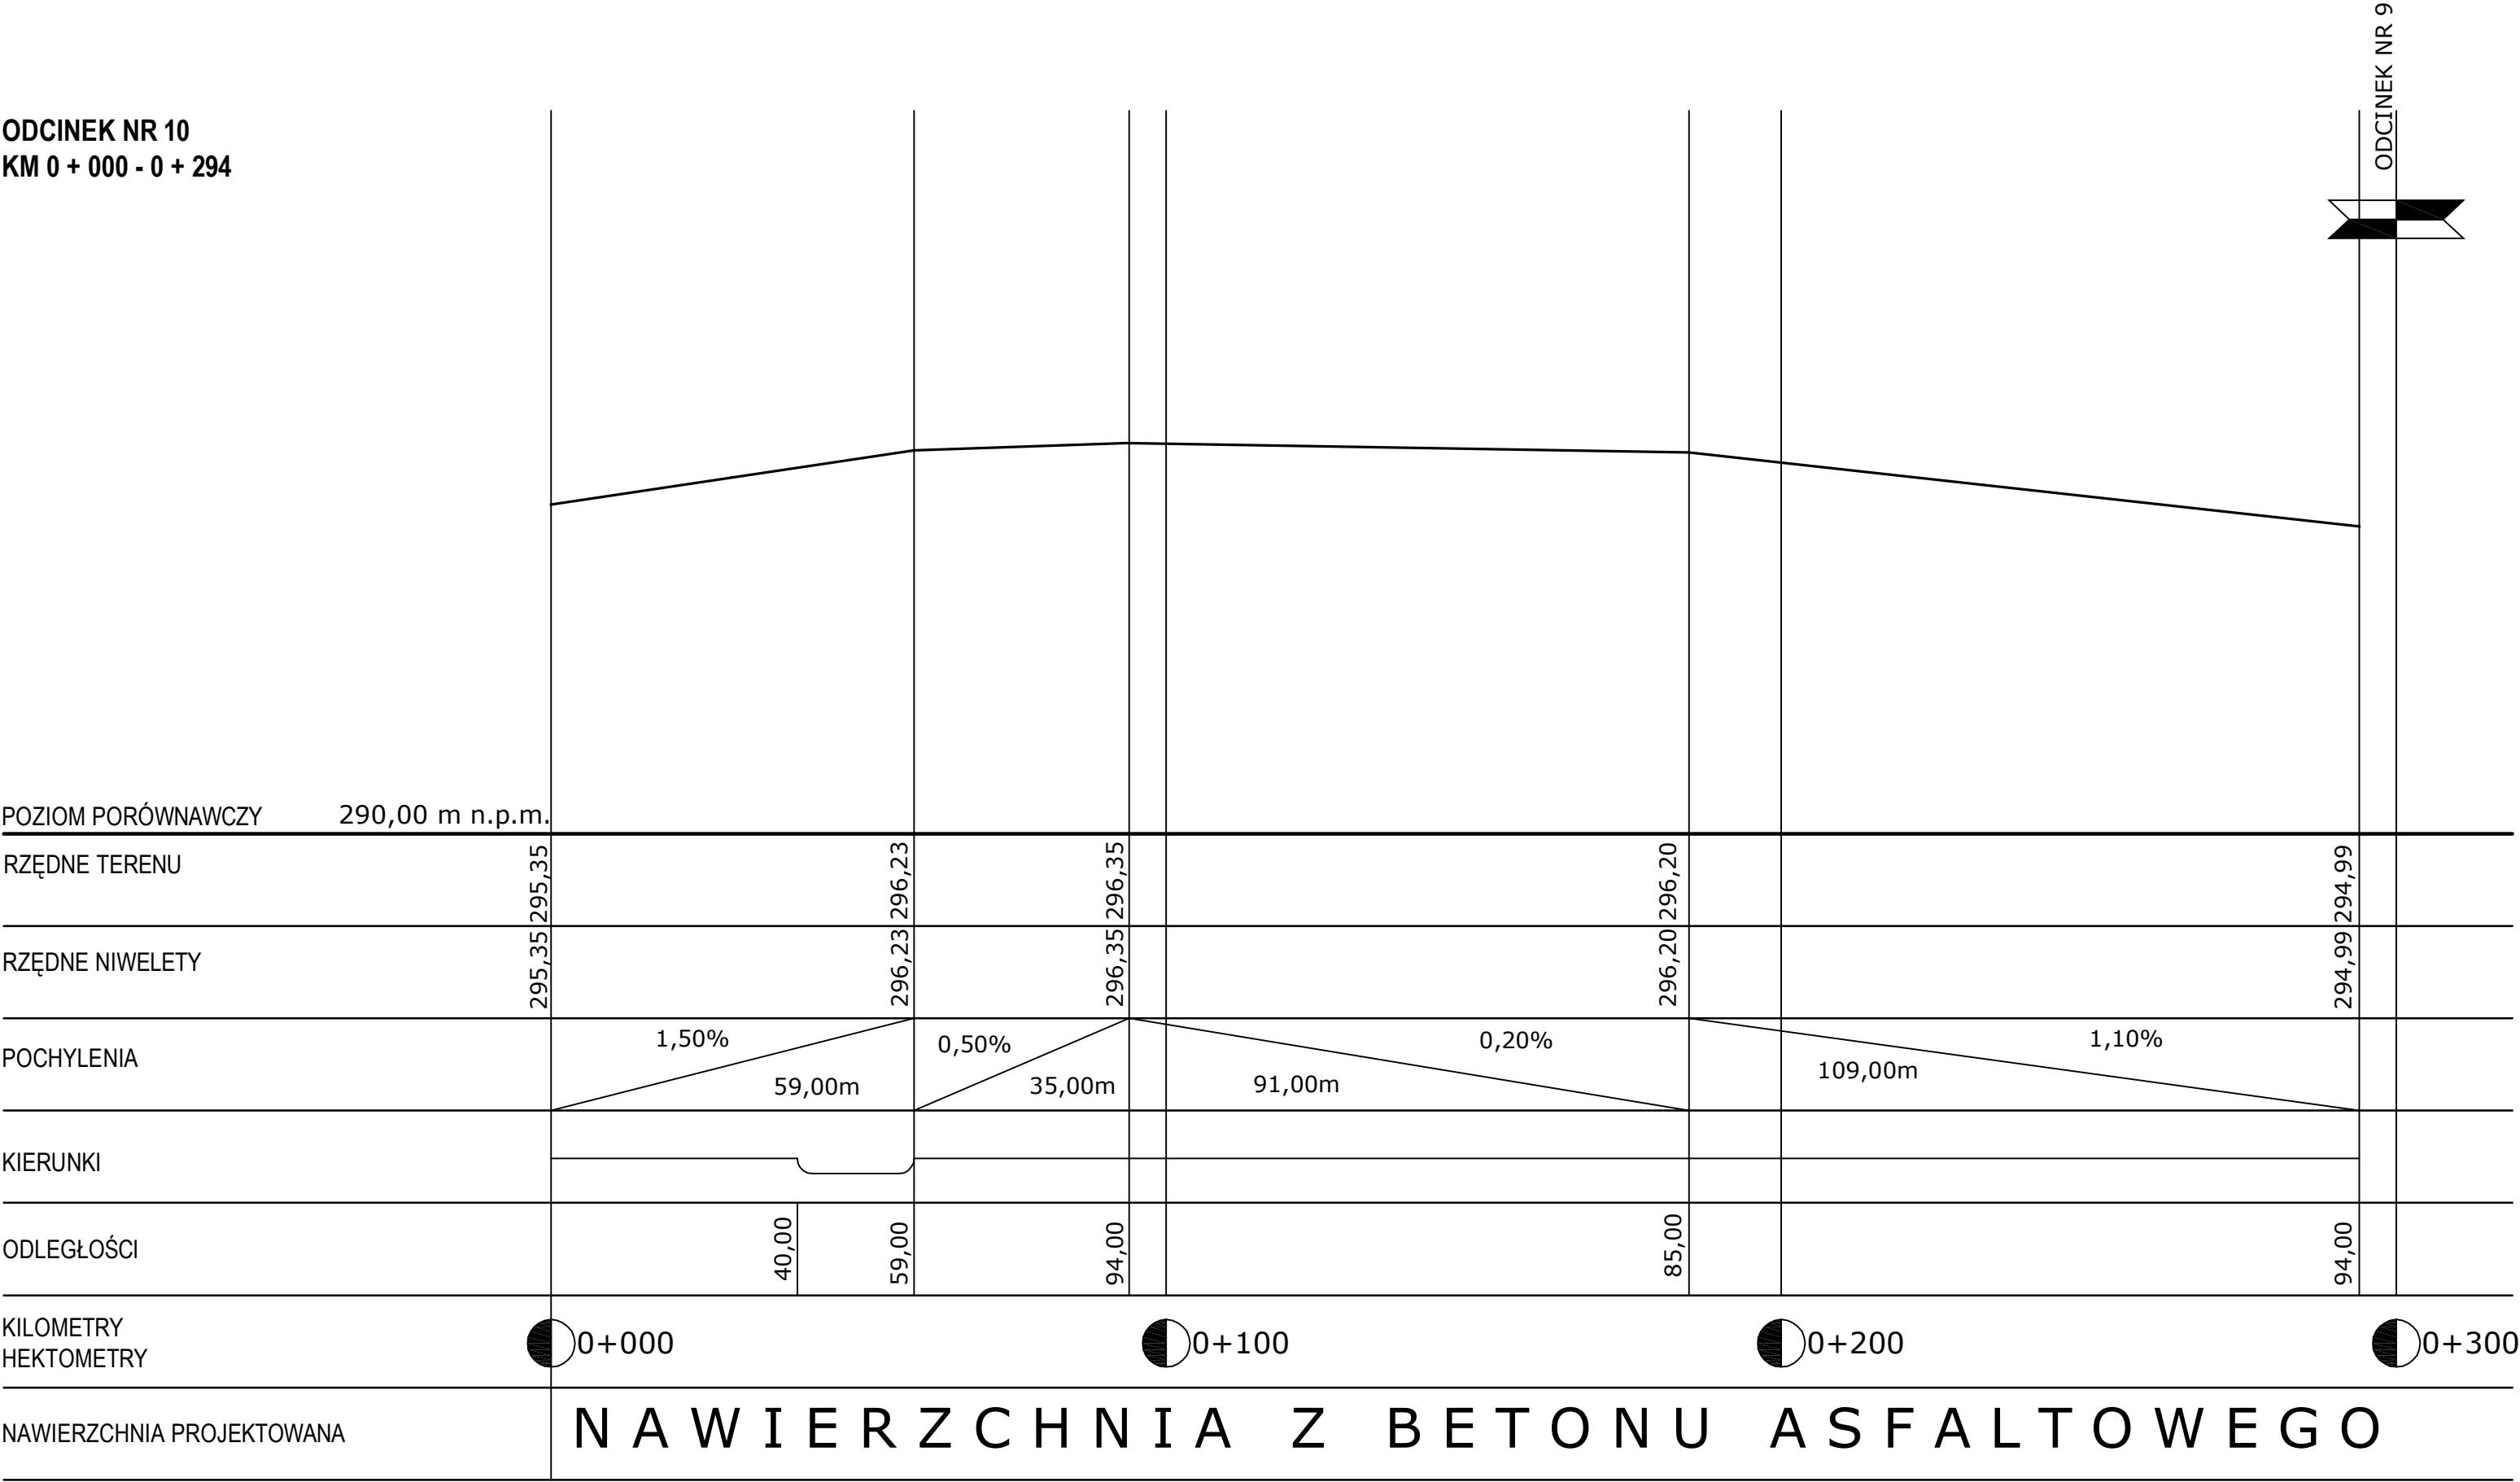

UWAGA
W RAZIE KONIECZNOŚCI WYNIKAJĄCEJ
Z ZACHOWANIA NORMATYWNYCH ODLEGŁOŚCI
PIONOWYCH PRZY SKRZYŻOWANIACH Z ISTNIEJĄCYMI
PRZEWODAMI UZBROJENIA TERENU, ZOSTANĄ ONE
PRZEŁOŻONE ZA ZGODĄ I POD NADZOREM WŁAŚCIWYCH
JEDNOSTEK BRANŻOWYCH.

	PROJEKTOWANIE I NADZÓR ROBÓT DROGOWYCH INŻ.TADEUSZ SZCZEPANIAK 52-200 WROCŁAW NIP: 748 118 44 53 tel.kom.:0048 512 168 141		PROJEKTANT:	OPRACOWANIE: inż.TADEUSZ SZCZEPANIAK mgr inż. arch. BARBARA BARADZIEJ
TEMAT PROJEKTU	DROGI DOJAZDOWE DO GRUNTÓW ROLNYCH			
ADRES	M. TARNÓW			
TEMAT RYSUNKU	PRZĘKRÓJ PODŁUŻNY			
INWESTOR	GMINA ZĄBKOWICE ŚLĄSKIE			
FAZA/BRANZA DROG.	DATA KWIECIEŃ2014	SKALA 1:100/1000	NR PROJ. D-2014/04	NR RYS.