


A

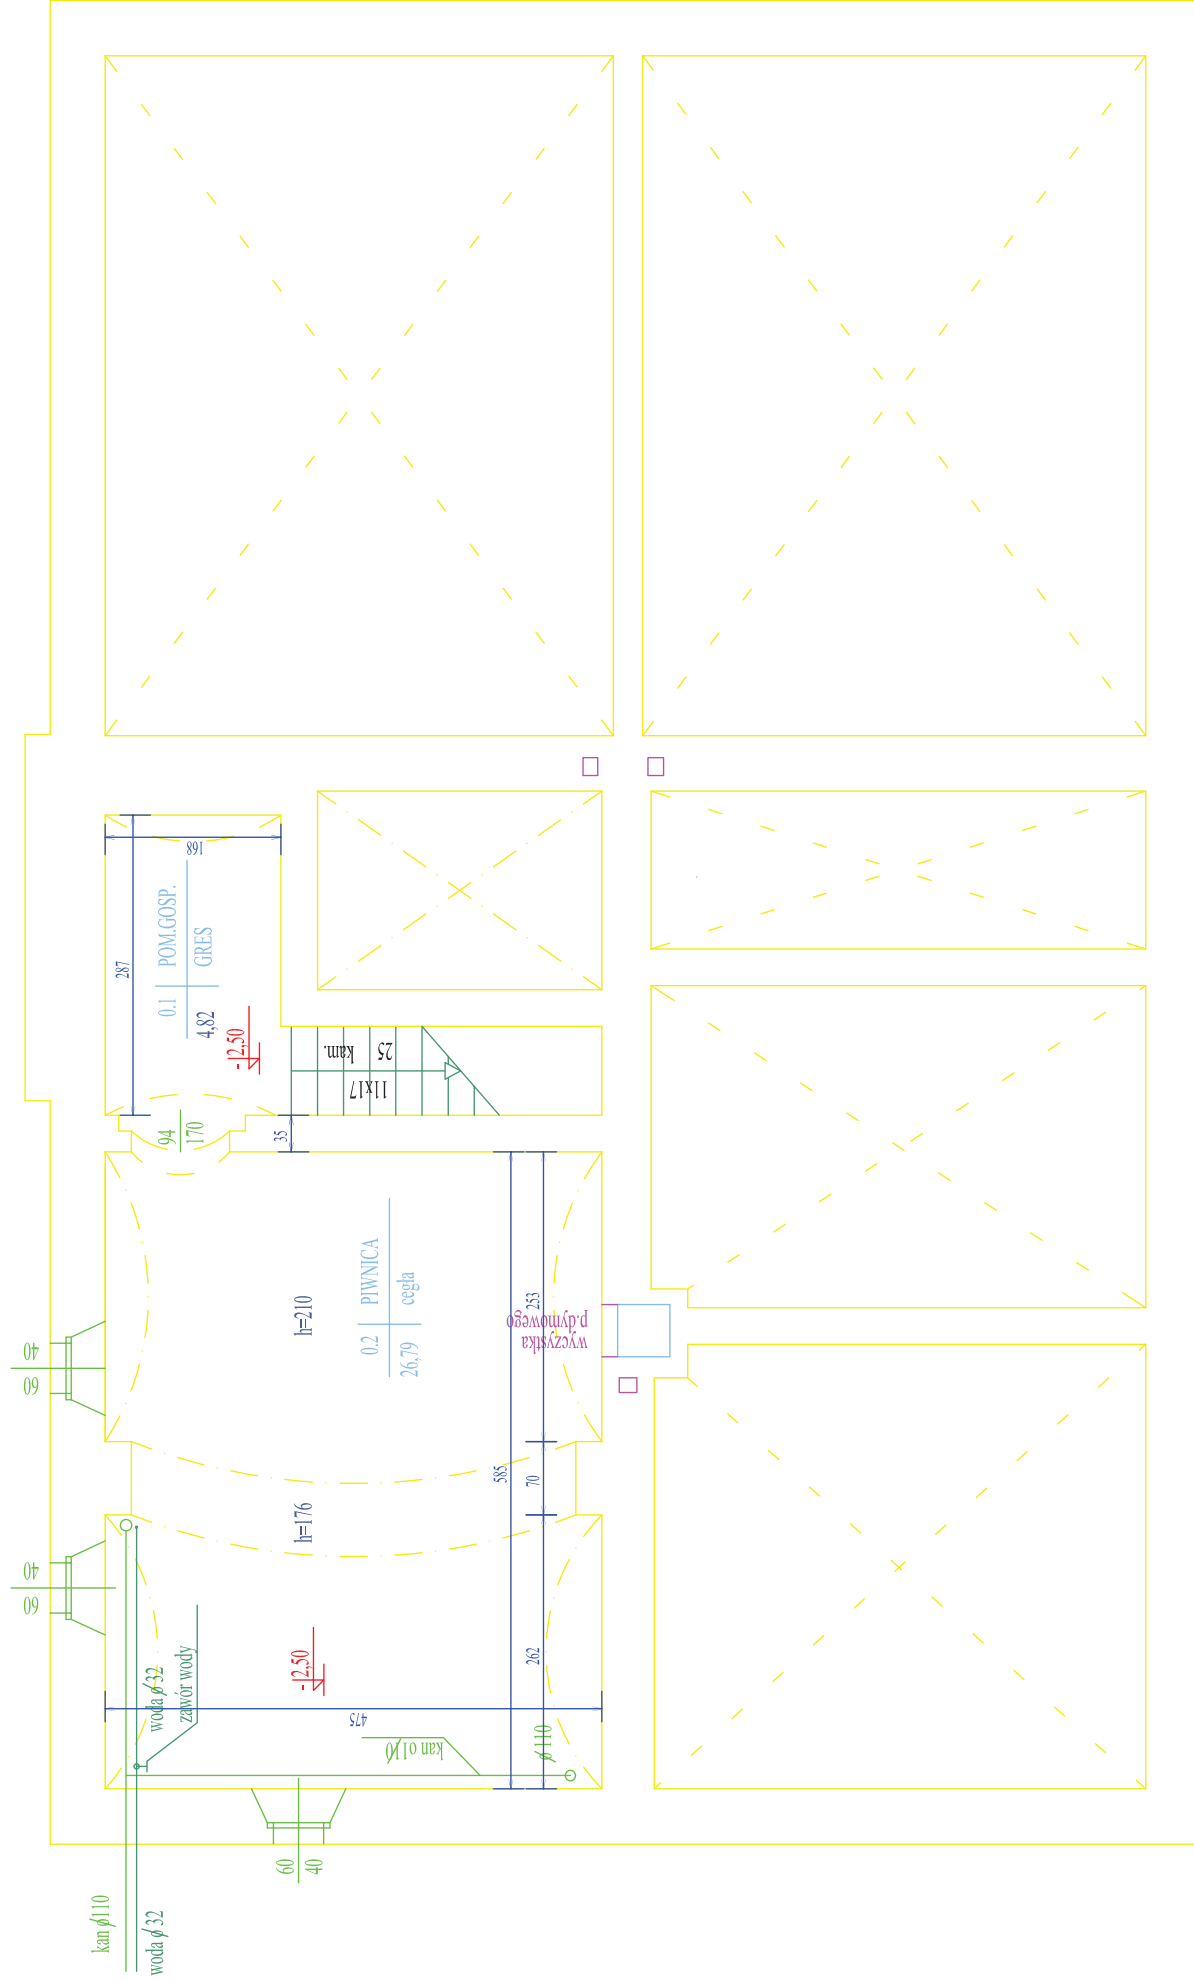


A

## RZUT PIWNIC

grudzień


INWESTOR	GMINA ZĄBKOWICE ŚL	TEMAT	INWENTARYZACJA BUDOWLANA	TYTUŁ RYSUNKU	RZUT PIWNIC	DATA OPRACOW.	2009	NUMER RYSUNKU	2
ADRES	57-200 Ząbkowice Śl., ul. 1 Maja 15	OBIEKT ADRES	ŚWIETLICA WIEJSKA 57-200 Ząbkowice Pawłowice dz.nr. 1144	OPRACOWAŁ UPRAWNIŁ	mgr inż. Grzegorz Papieżnik UAN.VI.63.73.90 UAN.VI.46.83.90	PODPIS		SKALA	1:50



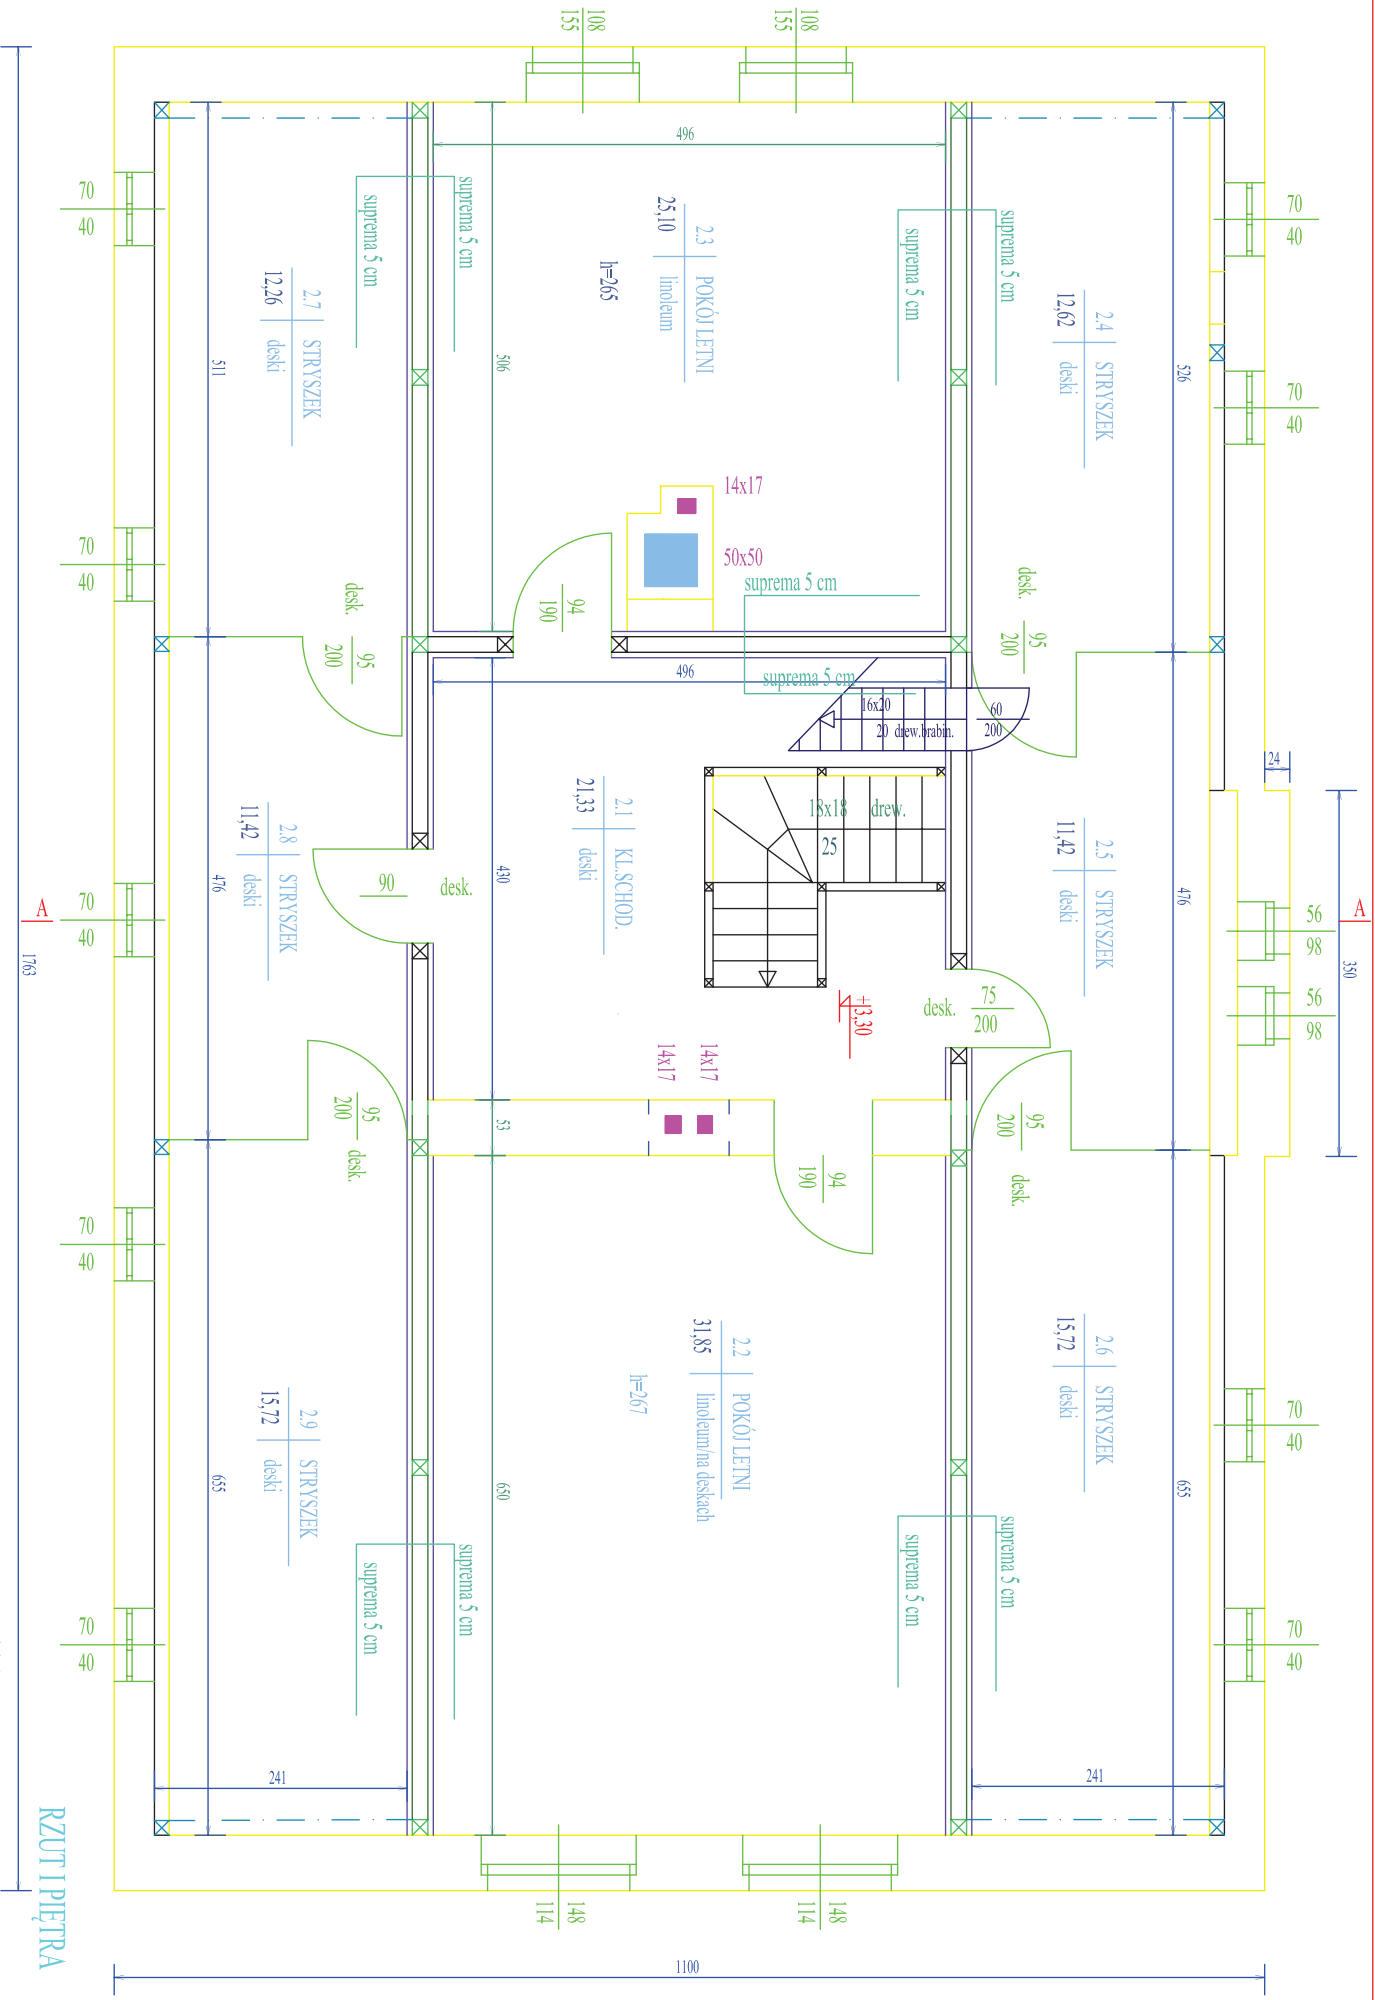

RZUT I PIĘTRA

INWESTOR	GMINA ZĄBKOWICE SL.	TEMAT	INWENTARYZACJA BUDOWLANA	TYTUŁ	RZUT I PIĘTRA	DATA	grudzień 2009	NUMER	4
ADRES	57-200 Ząbkowice Sl. ul. I Maja 15	OBJEKT	SWIETLICA WIEJSKA	OPRACOWYWAŁ	mgr inż. Grzegorz Papiernik UAN/V457390 UAN/V4638599	PODPIS		RYSUŃKU	SKALA
		ADRES	57-200 Ząbkowice Pawłowice dz.nr.1144	RYSUŃKU					1:50

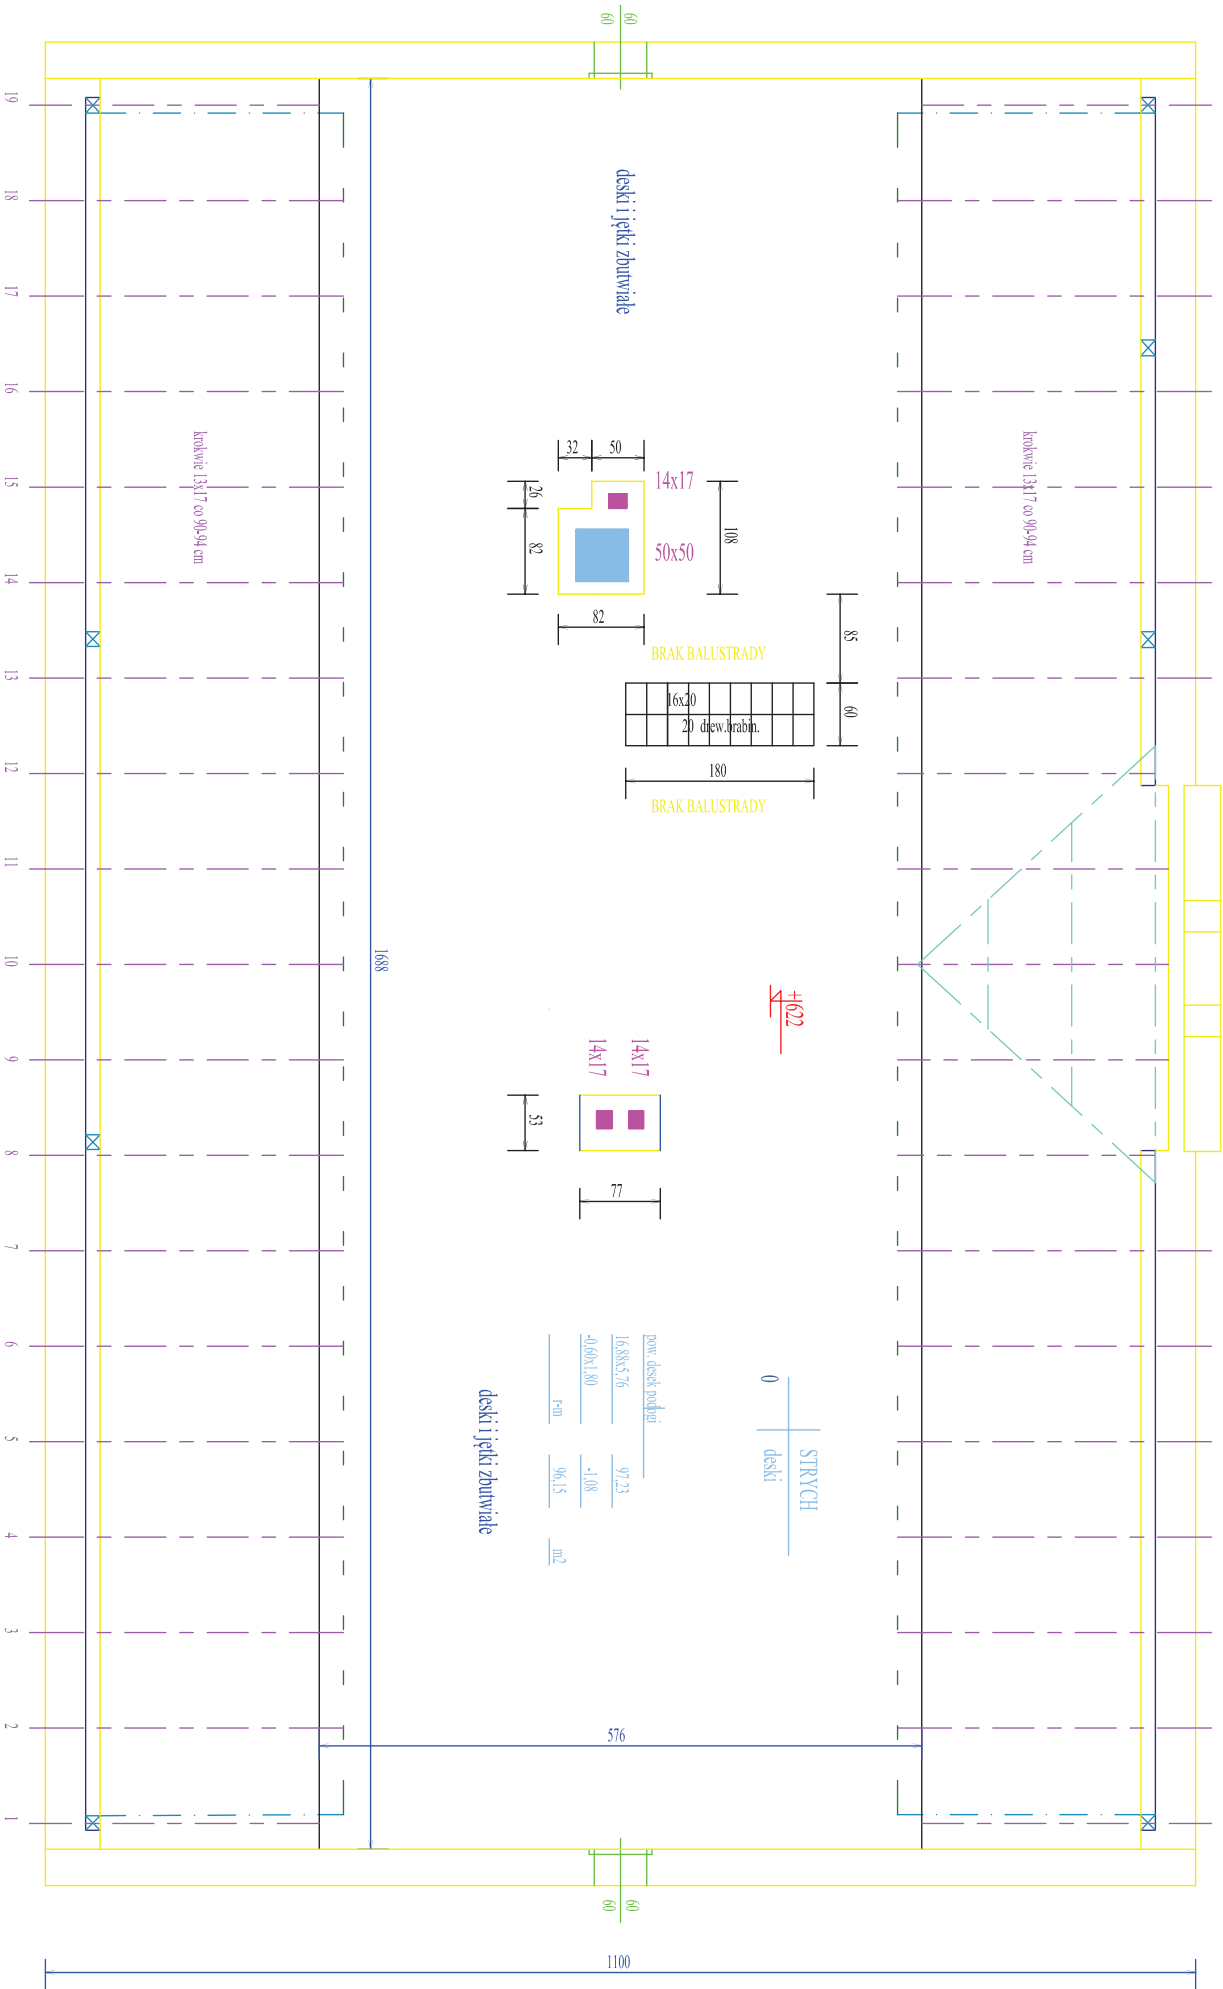

pow. desek podłogi

16,888576	97,23
-0,068180	-1,08
P=16	96,15
	m <sup>2</sup>

STRZYCH  
0 | deski

INWESTOR	GNINA ZABKOWICE SL	TEMAT	INWENTARYZACJA BUDOWLANA	TYTUŁ RYSUNKU	RZUT STRZYCHU	DATA OPRACOW.	2009	NUMER RYSUNKU	5
ADRES	57-200 Zabkowiec Sl ul. 1 Maja 15	OBIEKT ADRES	SWIETLICA WIEJSKA 57-200 Zabkowiec Pomorzanie dz.nr. 1/144	OPRACOWAL UPRAWNIE.	mgr inż. Grzegorz Papernik UAN.VI.973190 UAN.VI.638190	PODPIS		SKALA	1:50


grudzień

RZUT STRZYCHU

A  
1/63

A

A  
DZWIOWNICA

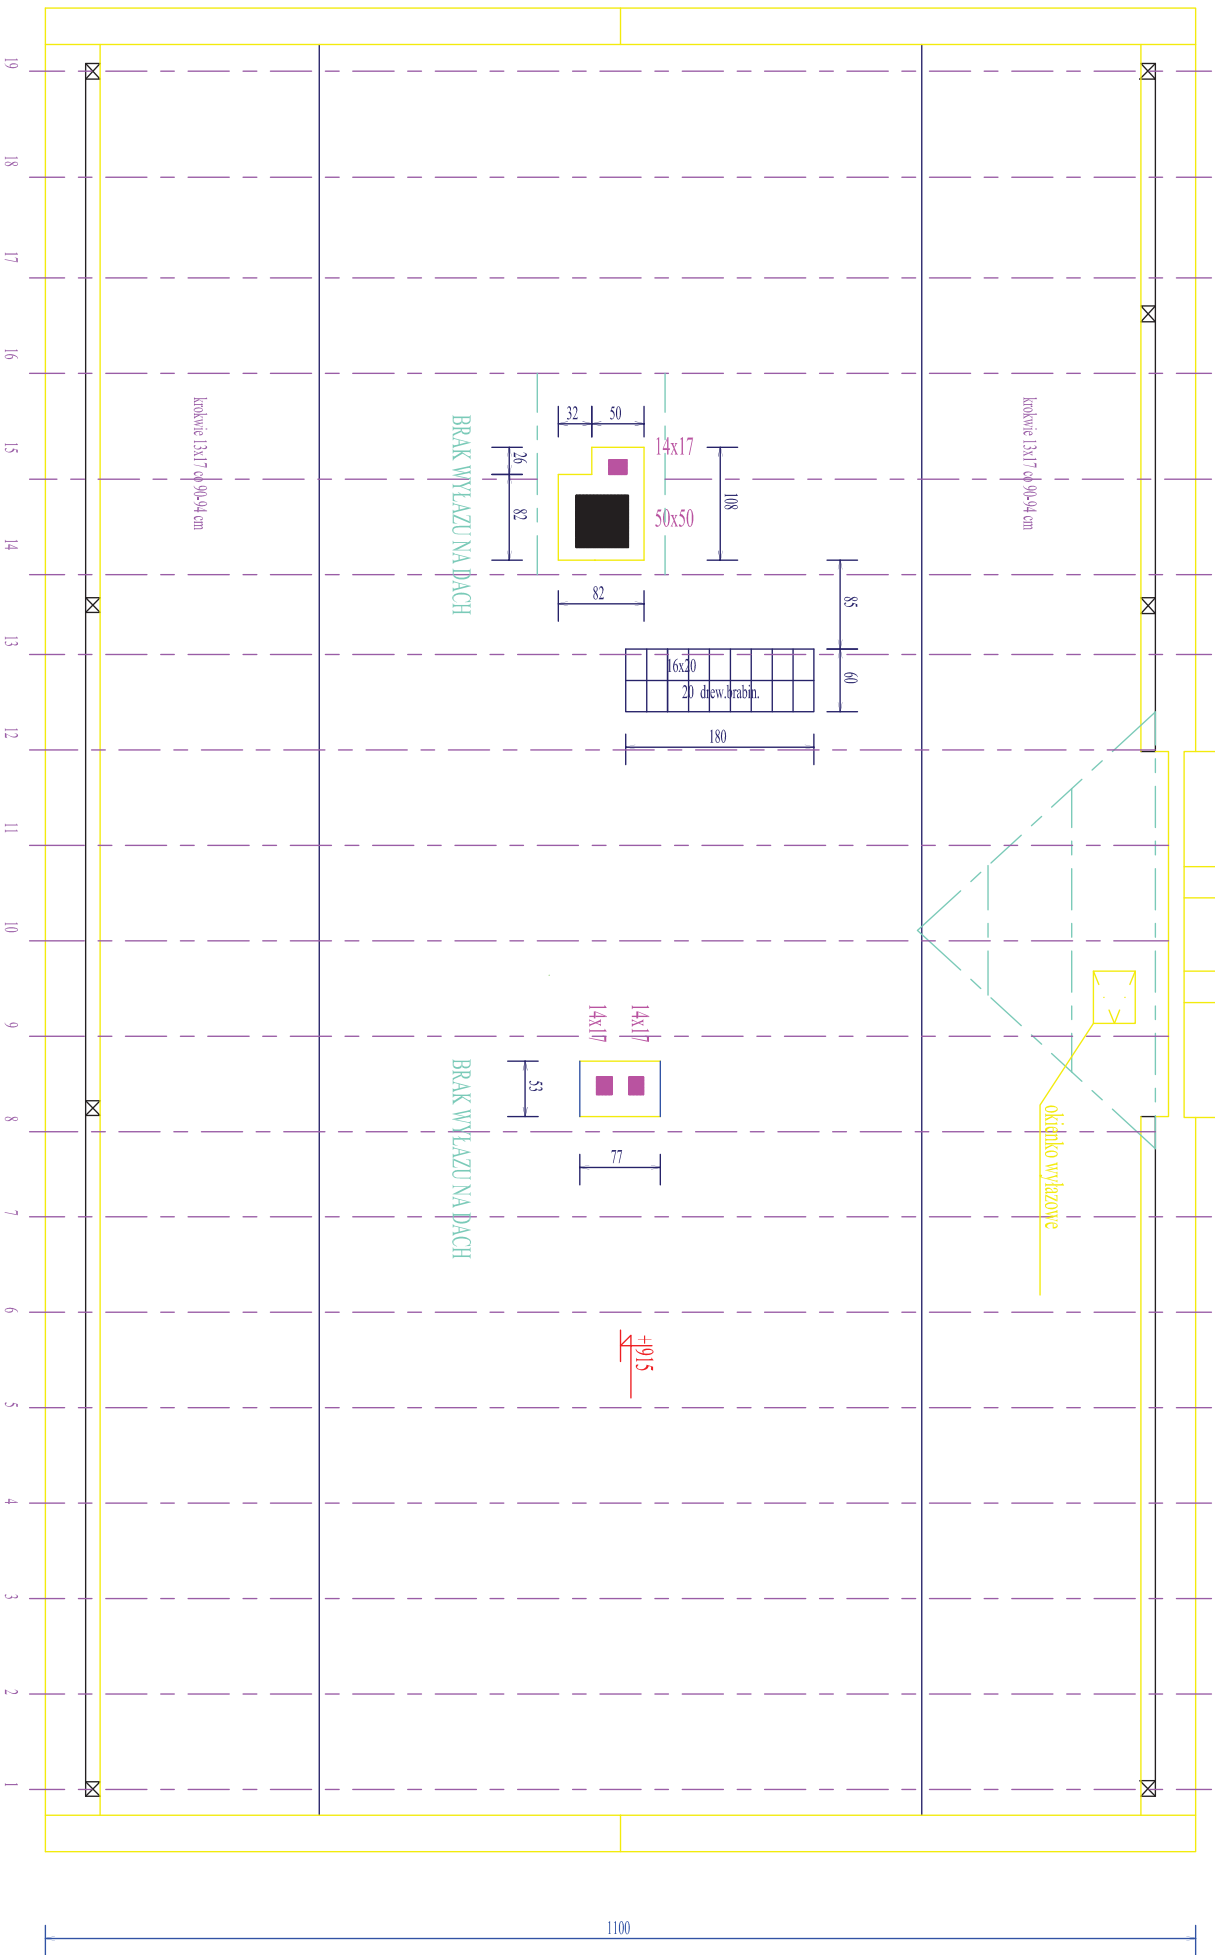

INWESTOR	GINNA ZABKOWICE SL	TEMAT	INWENTARYZACJA BUDOWLANA	TYTUŁ RYSUNKU	RZUT WIĘZBY	DATA OPERACOW.	2009	NUMER RYSUNKU	6
ADRES	57-200 Zabkowiec-Sl ul. 1 Maja 15	OBJEKT ADRES	SWIETLICA WIEJSKA 57-200 Zabkowiec Pawonice dz.nr.1144	OPRACOWAF UPRAWNIE.	mgr inż. Grzegorz Papernik UAN.V4973/90 UAN.V4638/90	PODPIS		SKALA	1:50

grudzień


RZUT WIĘZBY

INWESTOR	GINNA ZABKOWICE SL	TEMAT	INWENTARYZACJA BUDOWLANA	TYTUŁ RYSUNKU	RZUT DACHU	DATA OPRACOW.	2009	NUMER RYSUNKU	7
ADRES	57-200 Zabkowice Sl ul. 1 Maja 15	OBIEKT ADRES	SWIETLICA WIEJSKA 57-200 Zabkowice Panowice dz.nr. 1/144	OPRACOWAL UPRAWNIE.	mgr inż. Grzegorz Paprotnik UAN.VI.97.73.90 UAN.VI.63.83.90	PODPIS		SKALA	1:50


RS12  
h=5,00

ryma R15 l=7,65

A  
1763

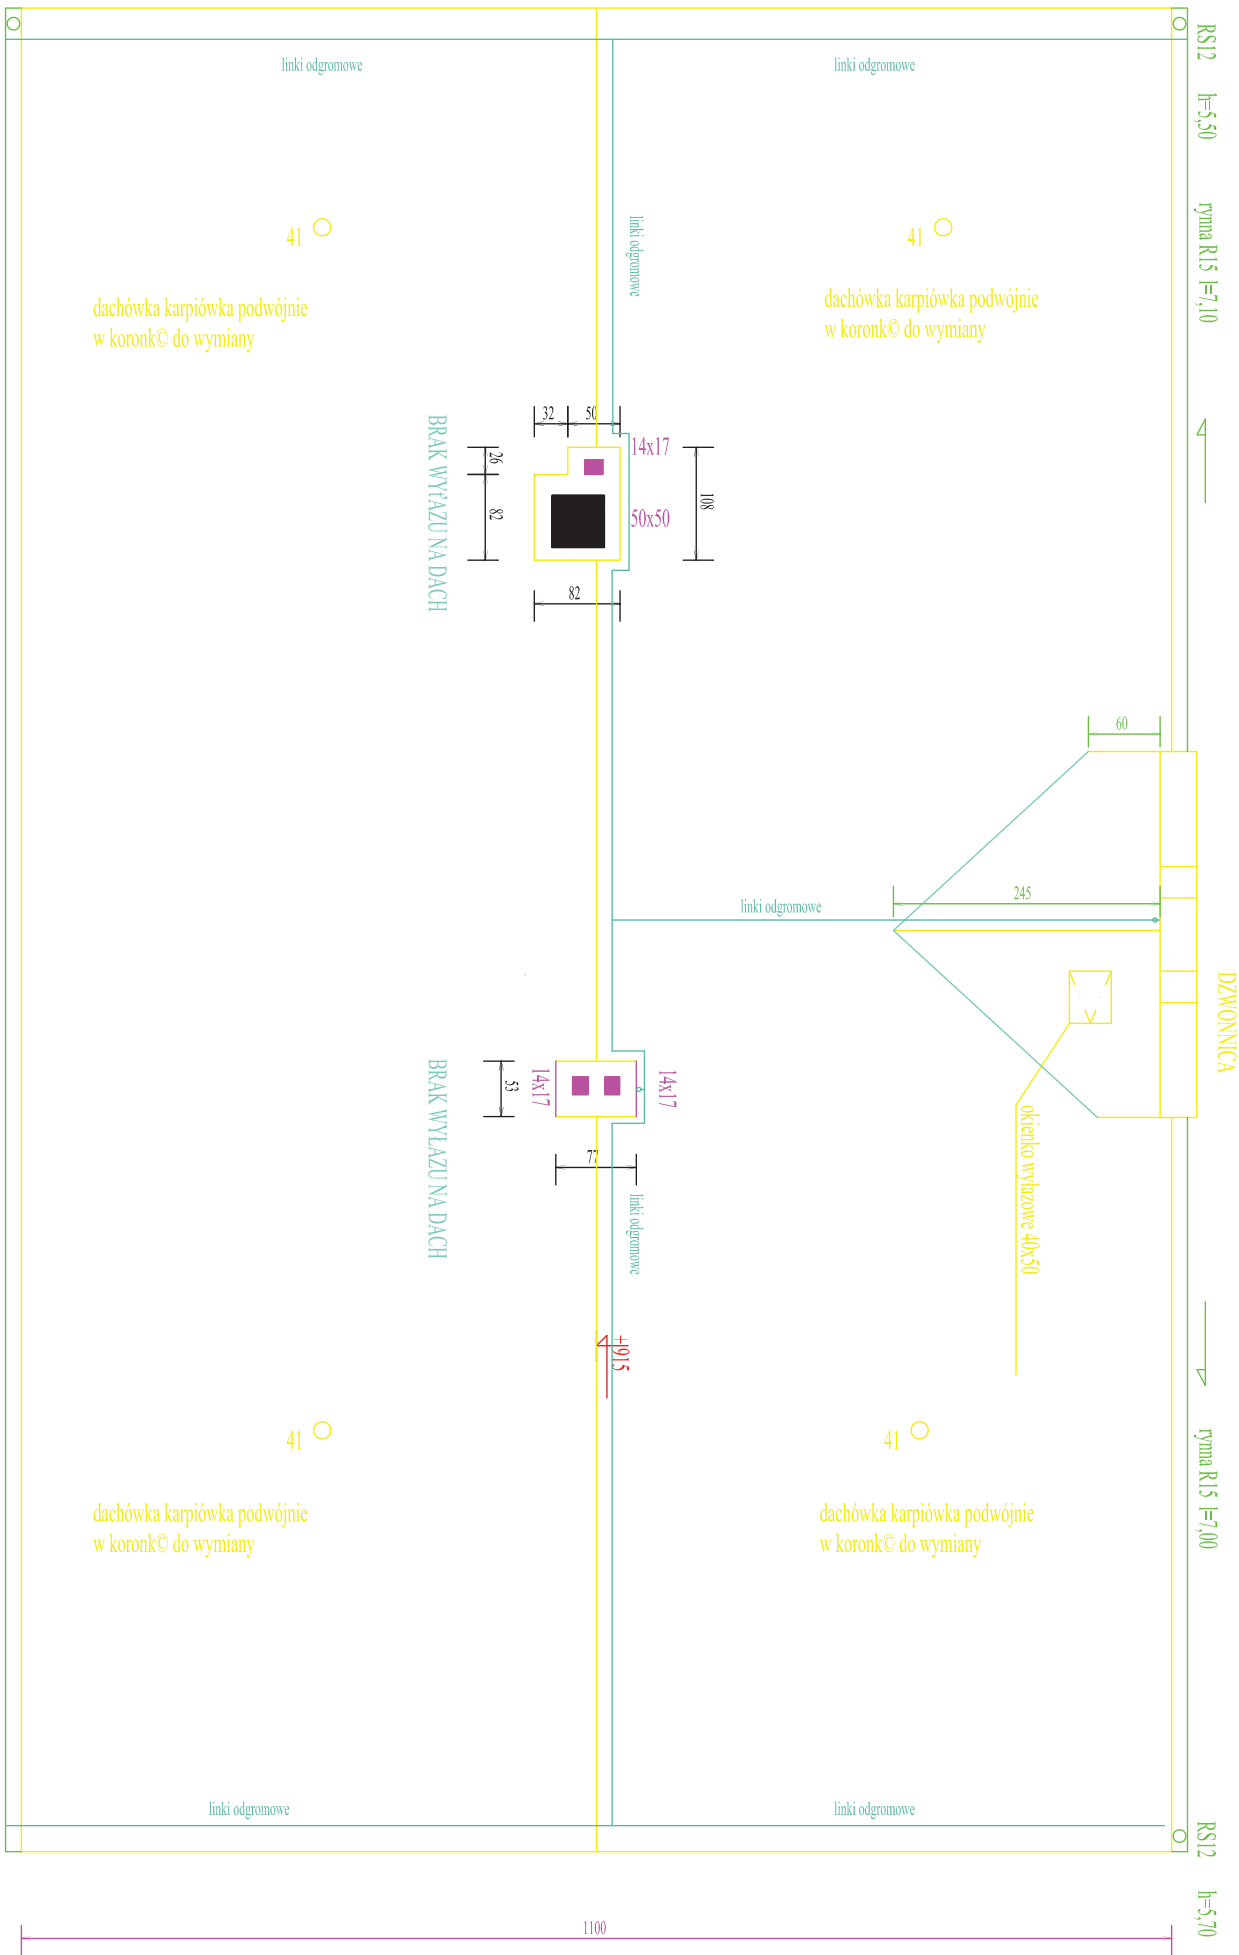

grudzień  
RZUT DACHU

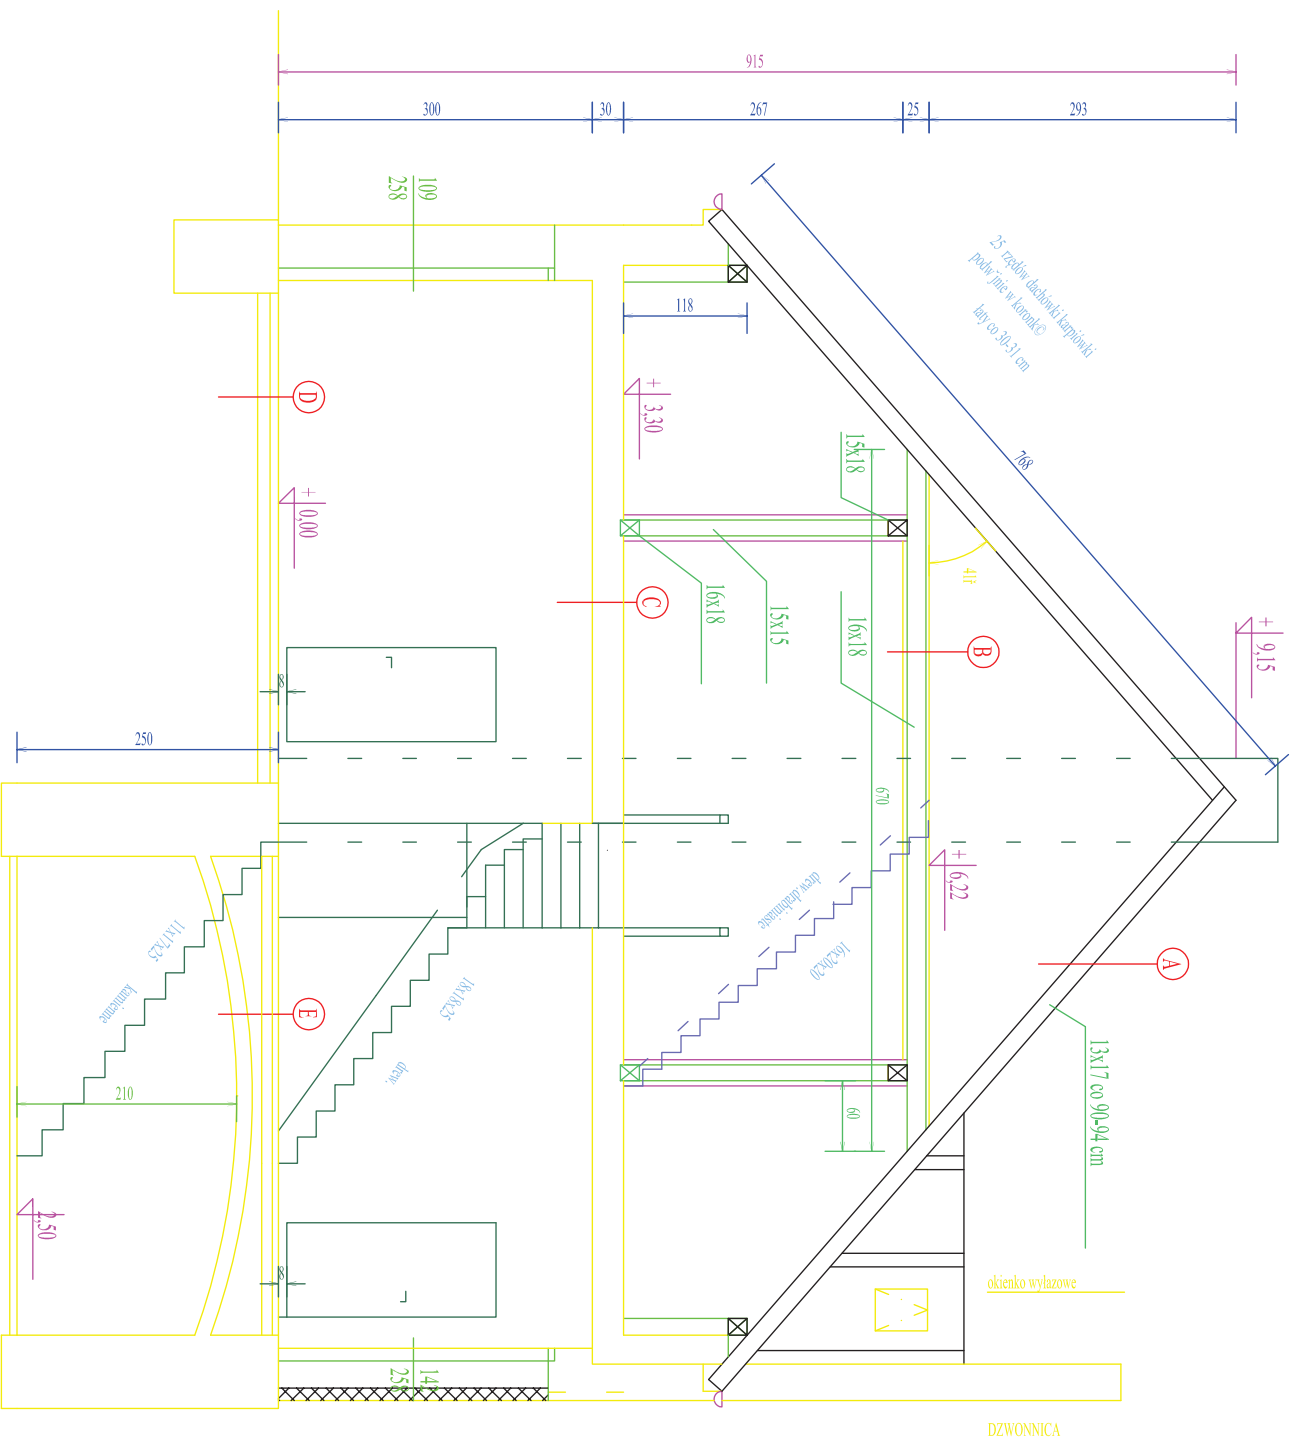

**A**

dachówka k 2x w koronkę  
łaty 6,5x3,5 co 31 cm  
krokwie 13x17 co 90-94 cm

**B**

deski podłogi 32 mm  
jętki 16x18 zbutwiak  
zasypka z trocin 10 cm  
deski sufitu 25 mm  
tynk na trzcinie 1,5 cm

**C**

deski podłogi 32 mm  
belki drew. stropu 20x24 co 90-94 cm  
zasypka z trocin 10 cm  
deski sufitu 25 mm  
tynk na trzcinie 1,5 cm

**D**

Gres  
beton 8 cm  
gruz 15 cm  
zasypka piasek 1,5 cm

**E**


Gres  
beton 8 cm  
gruz 15 cm  
strop ceglany łukowy 15 cm  
tynk caw 1,5 cm

INWESTOR	GINNA ZABKOWICE SL	TEMAT	INWENTARYZACJA BUDOWLANA	TYTUŁ RYSUNKU	PRZEKROJ A-A	DATA OPRACOW.	NUMER RYSUNKU
ADRES	57-200 Zabkowice Sl ul. 1 Maja 15	OBIEKT ADRES	SWIETLICA WIEJSKA 57-200 Zabkowice Panewice dz.nr. 1/144	OPRACOWANIE PRAWNE.	mgr inż. Grzegorz Panewnik UAN.VP.973190 UAN.VP.6318390	2009	8
						PODPIS	SKALA
							1:50

guzdziej

PRZEKROJ A-A

A

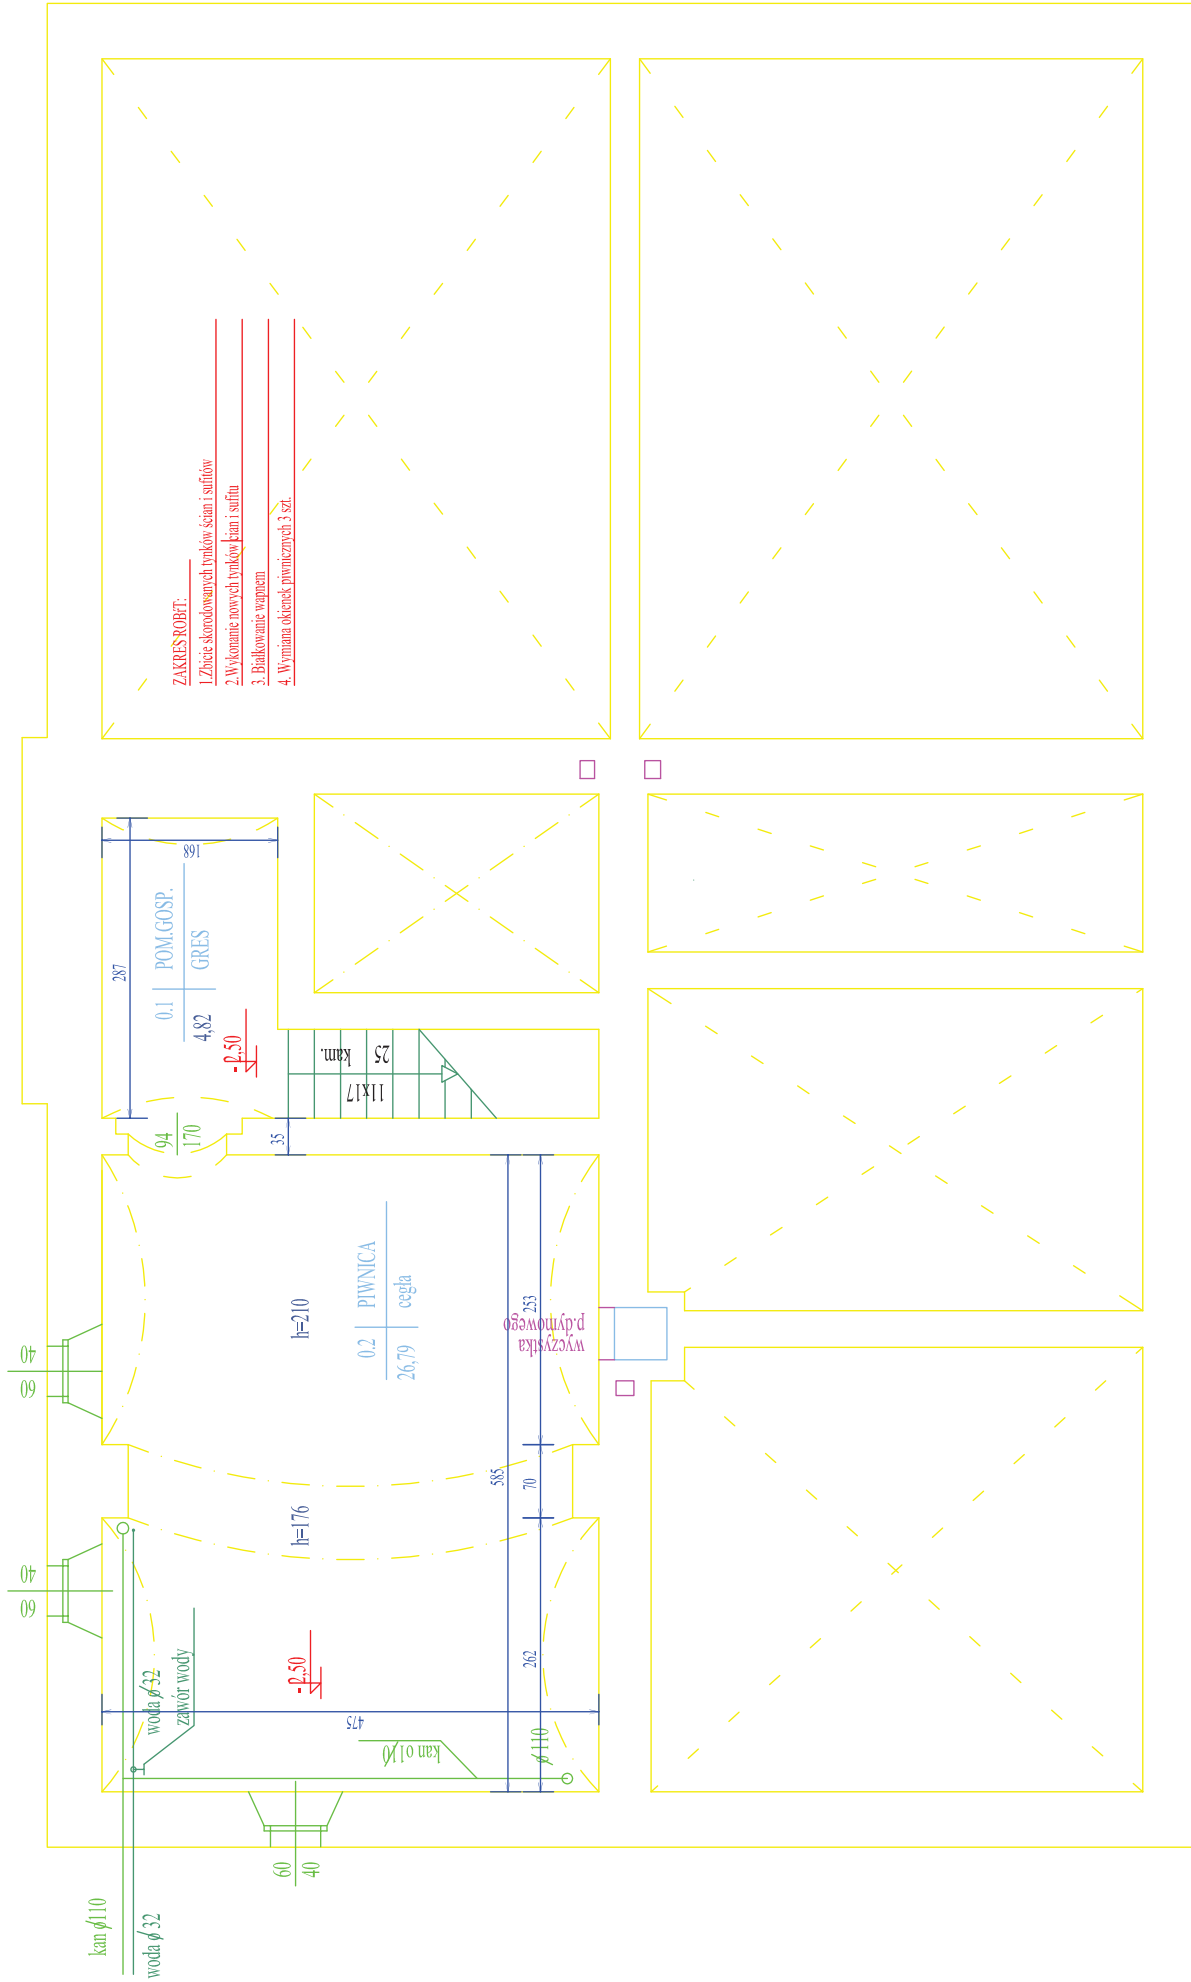

A

Remont-zabaznik  
do zgłoszenia robót

grudzień


RZUT PIWNIC

INWESTOR GMINA ZABKOWICE ŚL	TEMAT Remont-zabaznik do zgłoszenia robót	TYTUŁ RYSUNKU RZUT PIWNIC		DATA OPRACOW.	NUMER RYSUNKU
		OPRACOWAŁ UPRAWNIE.		2009	2
ADRES 57-200 Zabkowice Śl. ul. 1 Maja 15	OBIEKT ADRES SWIETLICA WIEJSKA 57-200 Zabkowice Pawlowice dz.nr.1144	mgr inż. Grzegorz Papiernik UAN.VI.637390 UAN.VI.638590		PODPIS	SKALA 1:50




INWESTOR	GINNA ZABKOWICE Sp. z o.o.	TEMAT	Remont-zachcianka do zgłoszenia robót	TYTUŁ RYSUNKU	RZUT PARTERU	DATA OPERACOW.	2009	NUMER RYSUNKU	3
ADRES	57-200 Zabkowiec St. ul. 1 Maj 15	OBIEKT	SWIETLICA WIEJSKA 57-200 Zabkowiec Pawłowice dz.nr. 1/14	OPERACOWAL PRZAWIENIE	mgr inż. Grzegorz Papeniek UAN.V1973190 UAN.V14631890	PODPIS		SKALA	1:50

1763

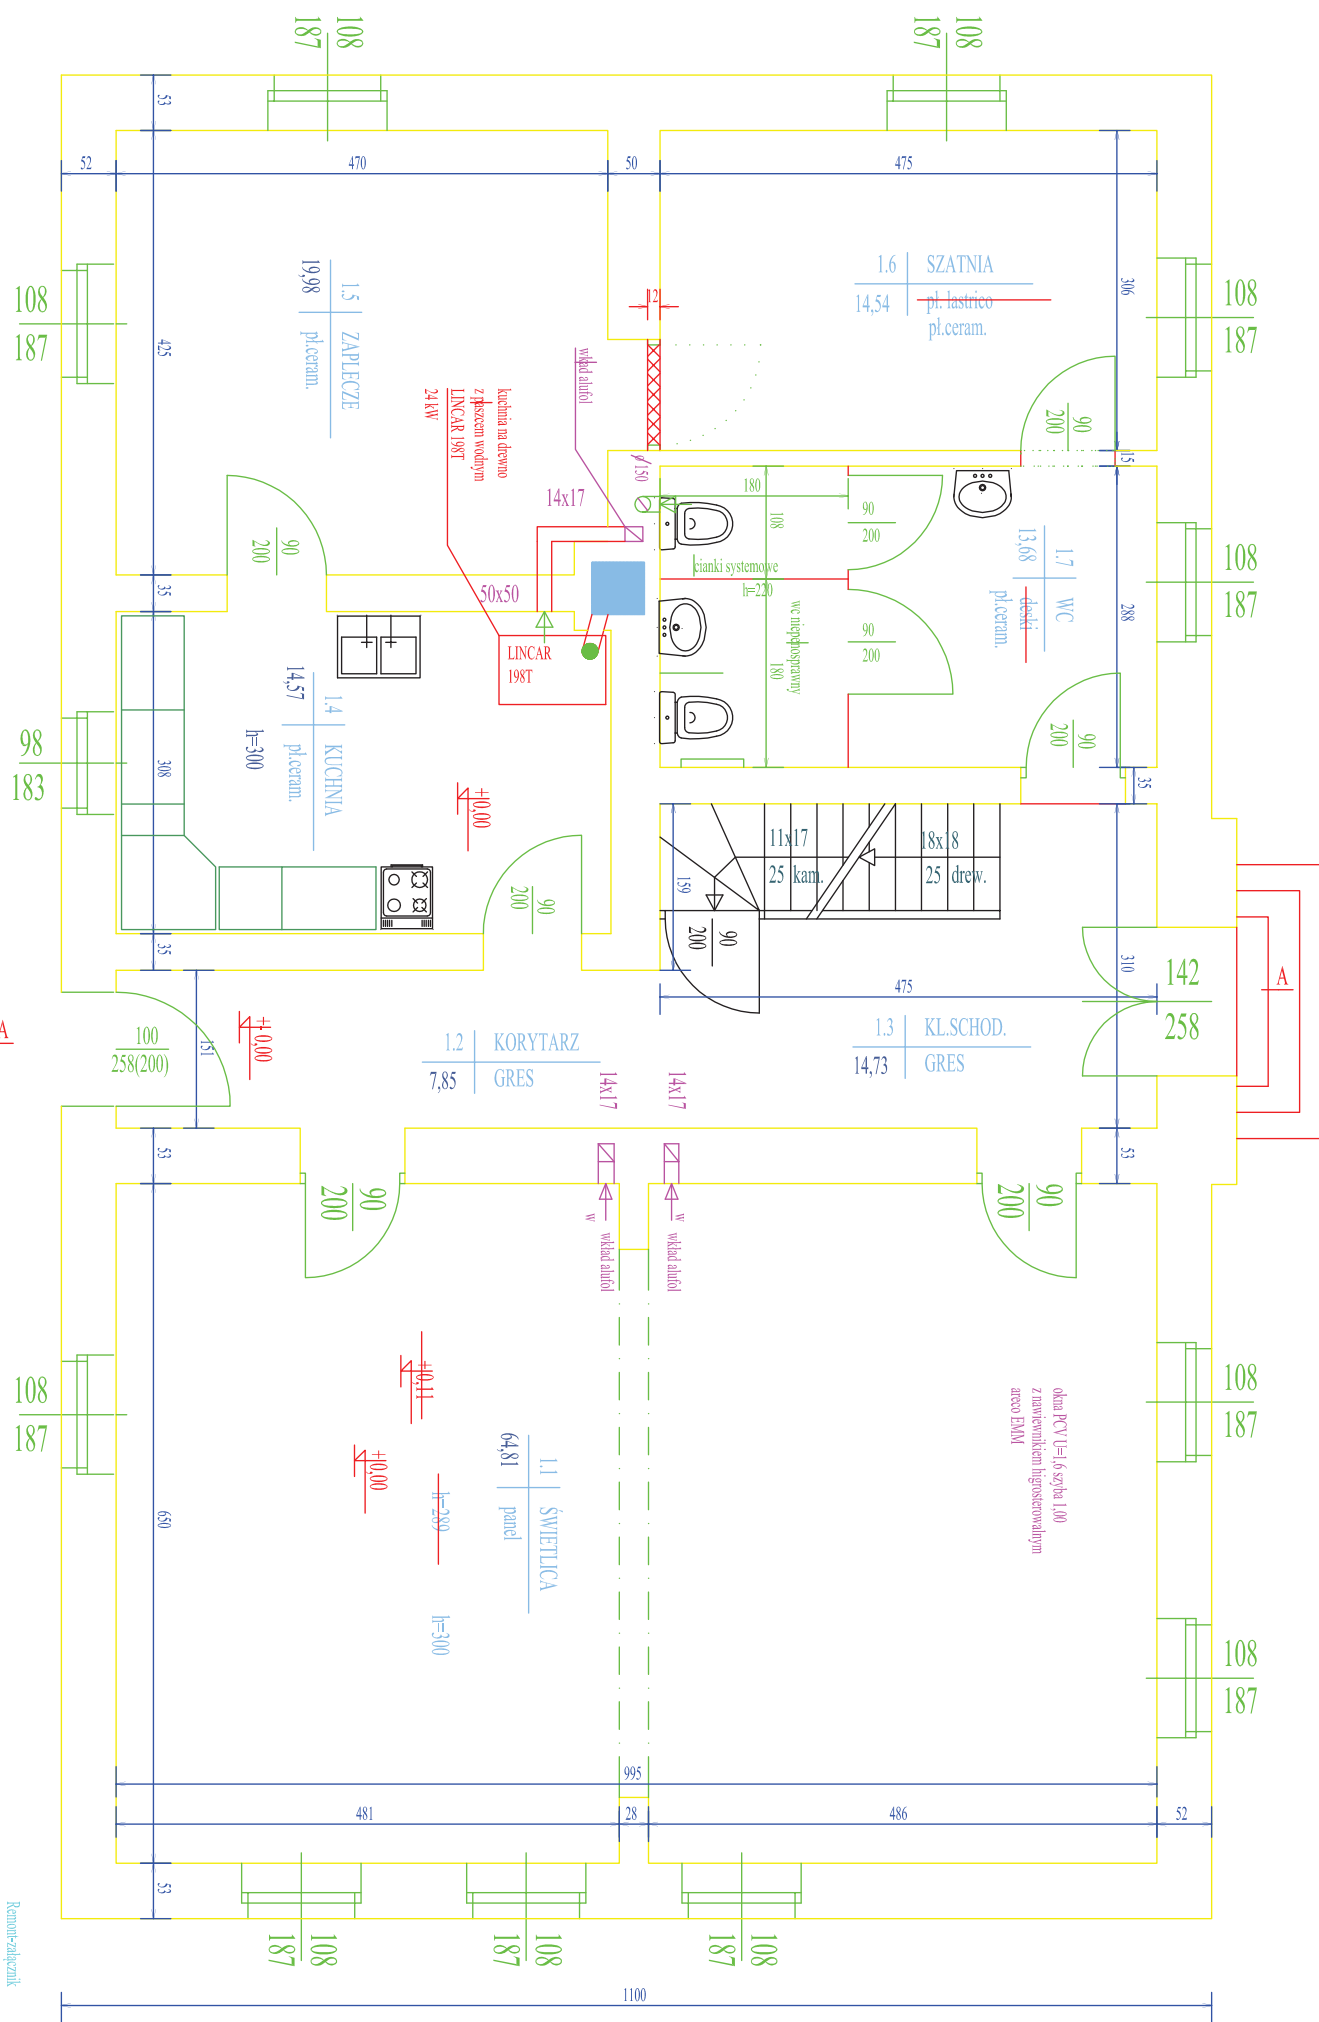

grudzień

**RZUT PARTERU**  
Remont-zachcianka do zgłoszenia robót

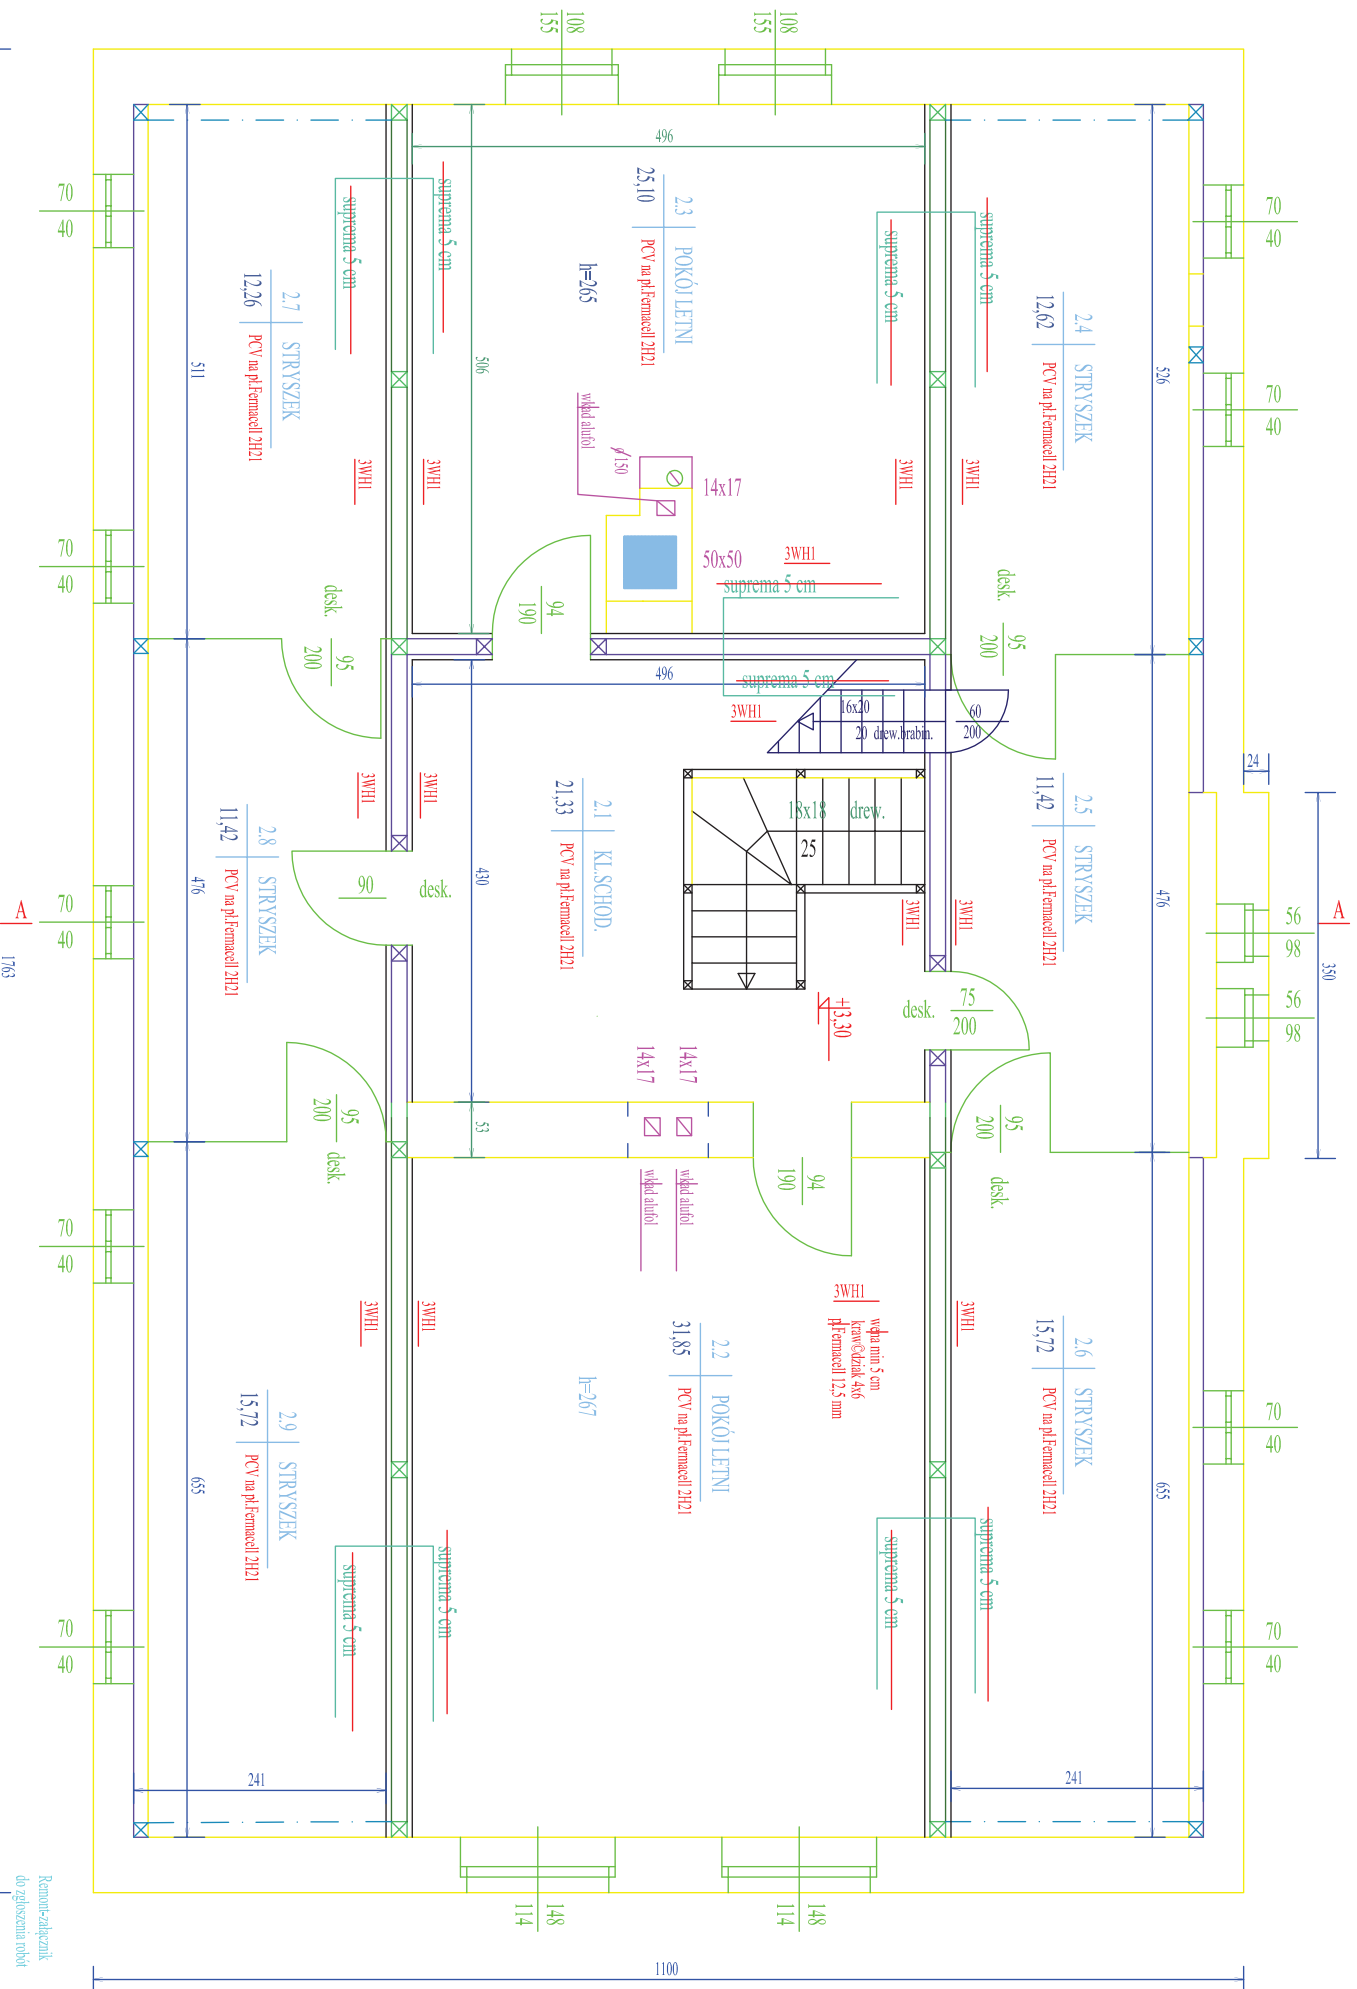


INWESTOR	GNINA ZABKOWICE SL	TEMAT	Remont-zalaznik do zlozenia robot	TYTUŁ RYSUNKU	RZUT I PIĘTRA	DATA OPRACOW.	2009	NUMER RYSUNKU	4
ADRES	57-200 Zabkowiec Sl ul. 1 Maja 15	OBIEKT ADRES	WIETLICA WIEJSKA 57-200 Zabkowiec Państwo dział. 144	OPRACOWAŁ UPRAWNIŁ	mgr inż. Grzegorz Papirnik UAN.VI.93.73.90 UAN.VI.63.83.90	PODPIS		SKALA	1:50

grudzień

RZUT I PIĘTRA

Remont-zalaznik do zlozenia robot

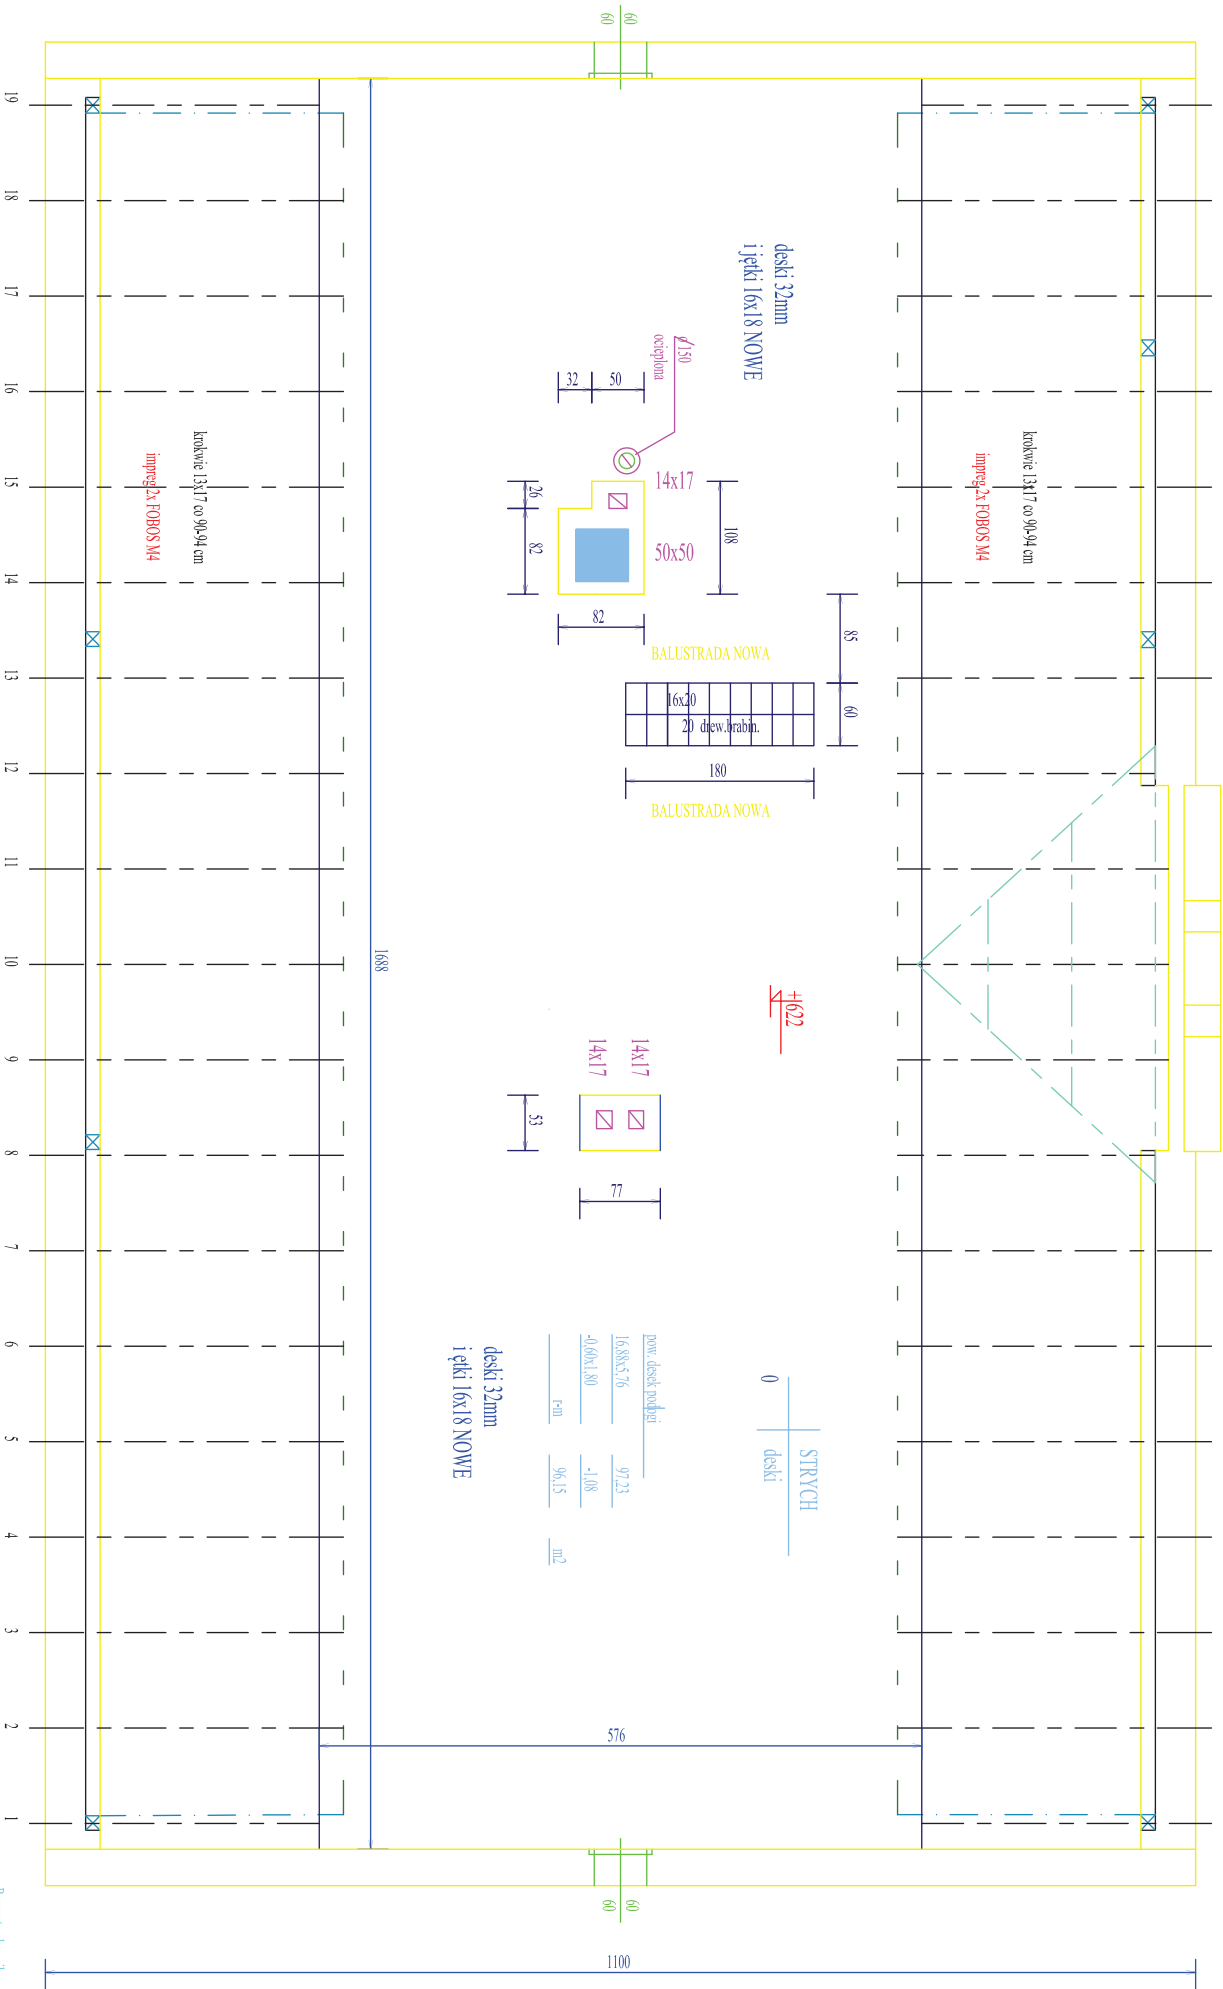

INWESTOR	GINNA ZABKOWICE SL	TEMAT	Remont-zachciank do zagłazania robot	TYTUŁ	RZUT STRZYCHU	DATA	OPERACOW.	2009	NUMER	RYSUNKU	5
ADRES	57-200 Zabkowiec Sl ul. 1 Maja 15	OBIEKT	SWIETLICA WIEJSKA	OPRACOWAL	mgr inż. Grzegorz Paprotnik UAN.V497390 UAN.V4638590	PODPIS			SKALA		1:50
		ADRES	57-200 Zabkowiec Panewice dz.nr. 1/44	UPRAWNIEN.							

RZUT STRZYCHU


Remont-zachciank do zagłazania robot

A

A

A

DZWIOWNICA

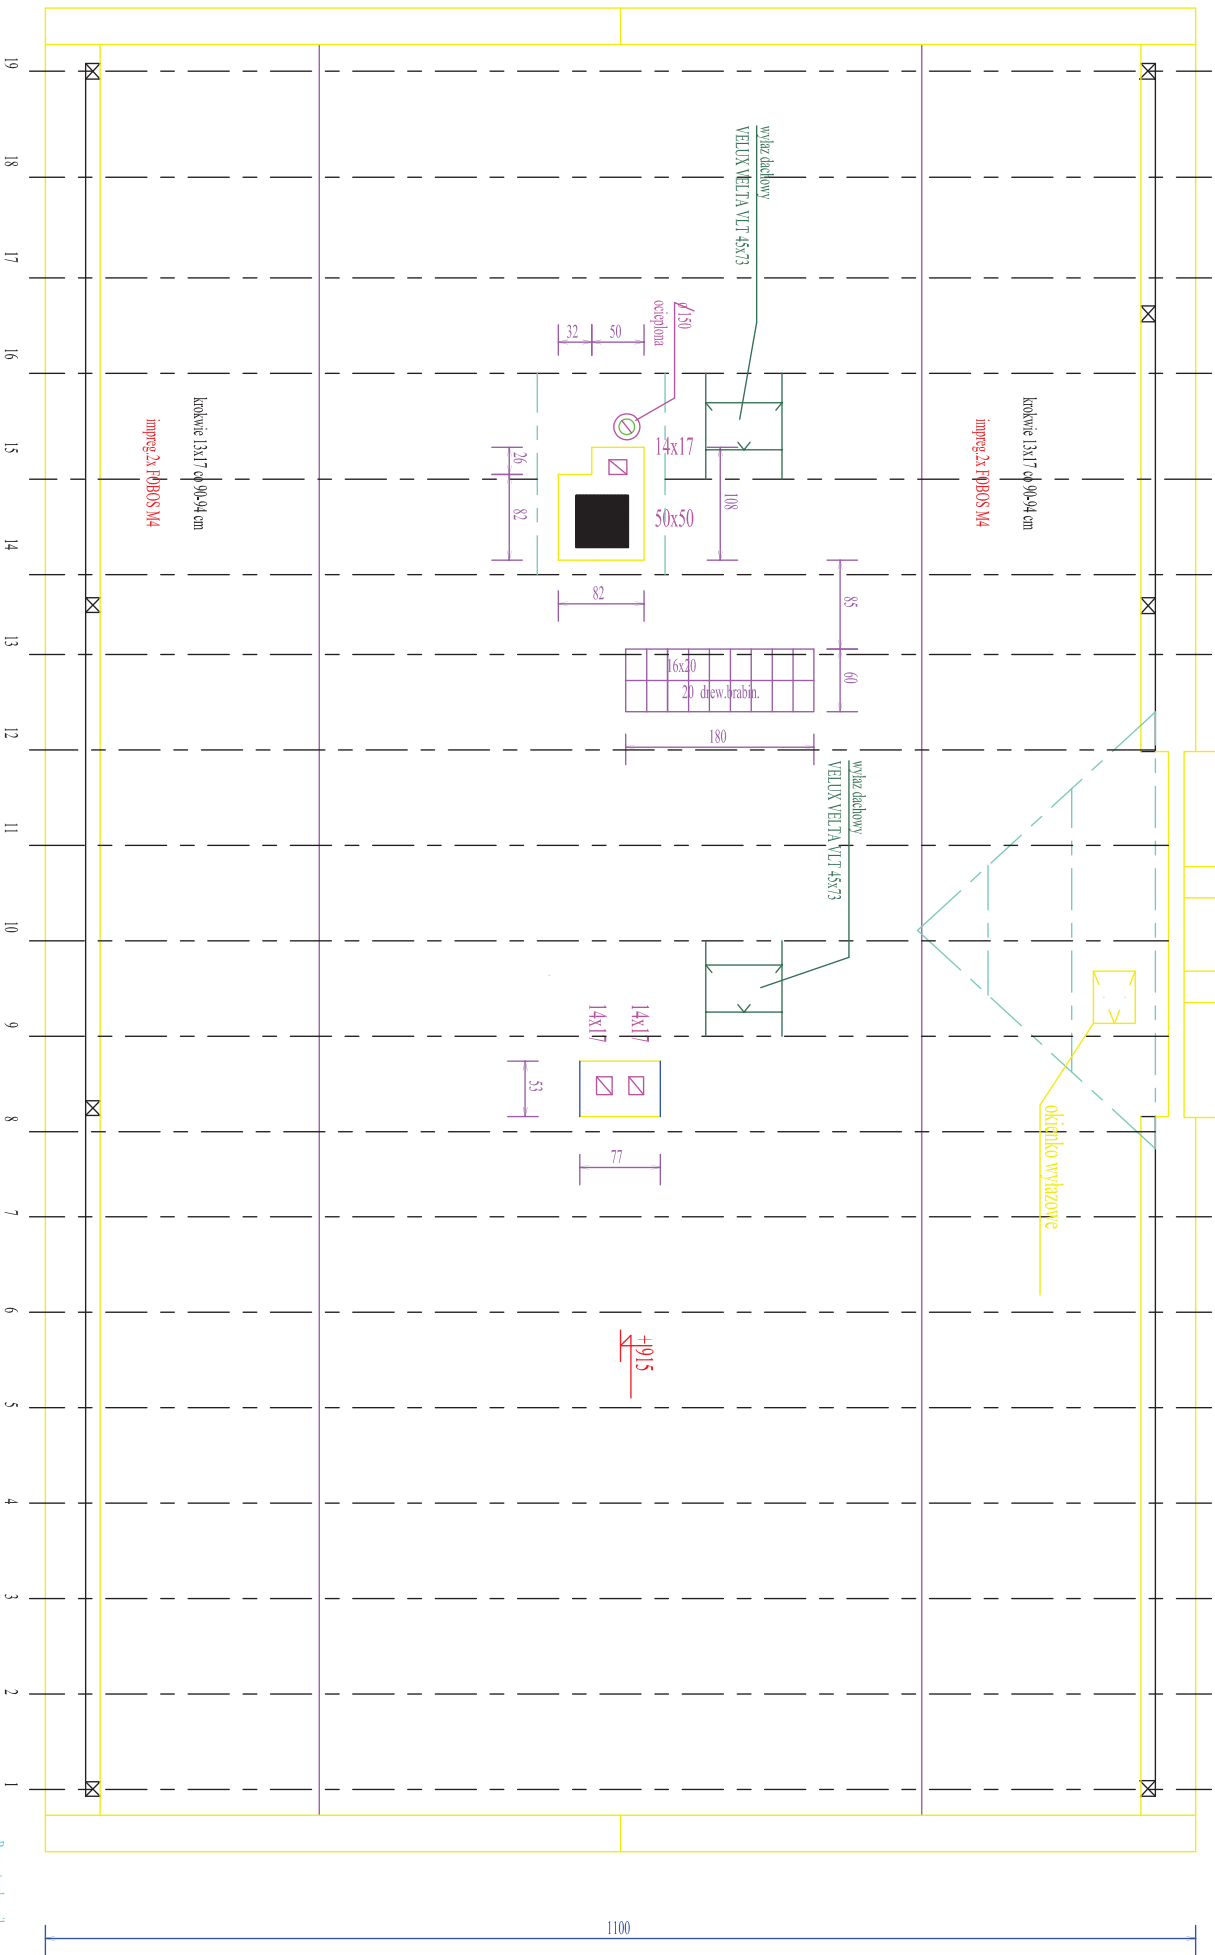

A

1763

1100


Remont-zachcianik do zgroszenia robót

INWESTOR	GINNA ZABKOWICE SL	TEMAT	Remont-zachcianik do zgroszenia robót	TYTUŁ RYSUNKU	RZUT WIĘZBY	DATA OPERACOW.	2009	NUMER RYSUNKU	6
ADRES	57-200 Zabkowiec Sl ul. 1 Maja 15	OBIEKT ADRES	SWIETLICA WIEJSKA 57-200 Zabkowiec Panowice dzim. 144	OPERACOWAL UPRAWNIE.	mgr inż. Grzegorz Papernik UAN.V497390 UAN.V4638390	PODPIS		SKALA	1:50


grudzień

RZUT WIĘZBY

INWESTOR	GINNA ZABKOWICE SL	TEMAT	Remont-zalaznik do zgloszenia robot	TYTUŁ RYSUNKU	RZUT DACHU	DATA OPERACOW.	2009	NUMER RYSUNKU	7
ADRES	57-200 Zabkowiec Sl ul. 1 Maja 15	OBIEKT ADRES	SWIETLICA WIEJSKA 57-200 Zabkowiec Pamięcię dzian 1144	OPRACOWAL UPRAWNIE.	mgr inż. Grzegorz Paprotnik UAN.VI.97.390 UAN.VI.63.8590	PODPIS		SKALA	1:50

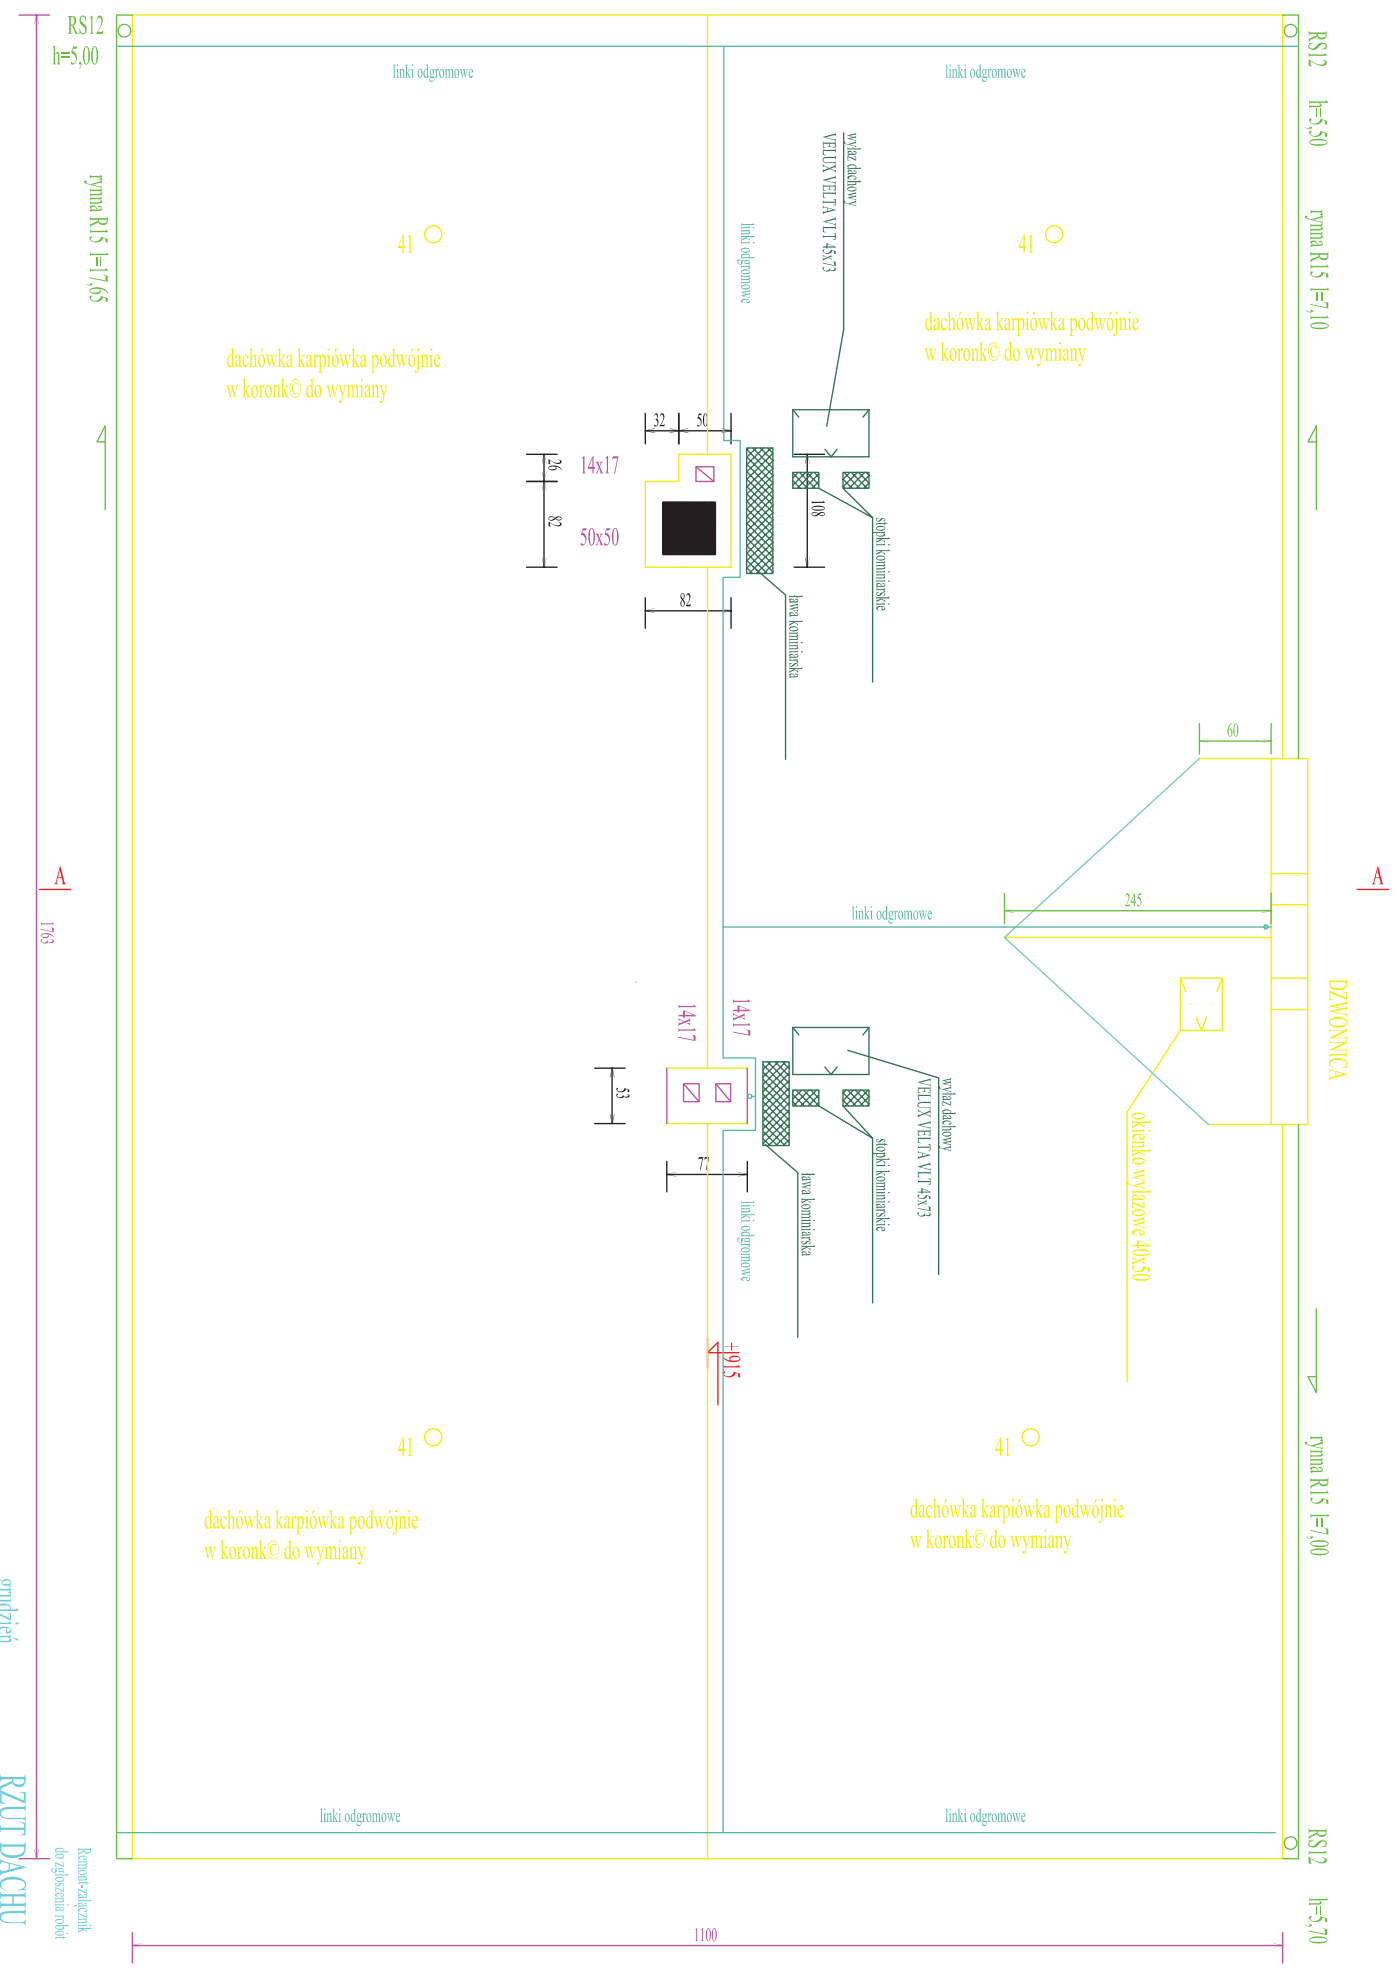

RZUT DACHU  
grudzień  
Remont-zalaznik do zgloszenia robot

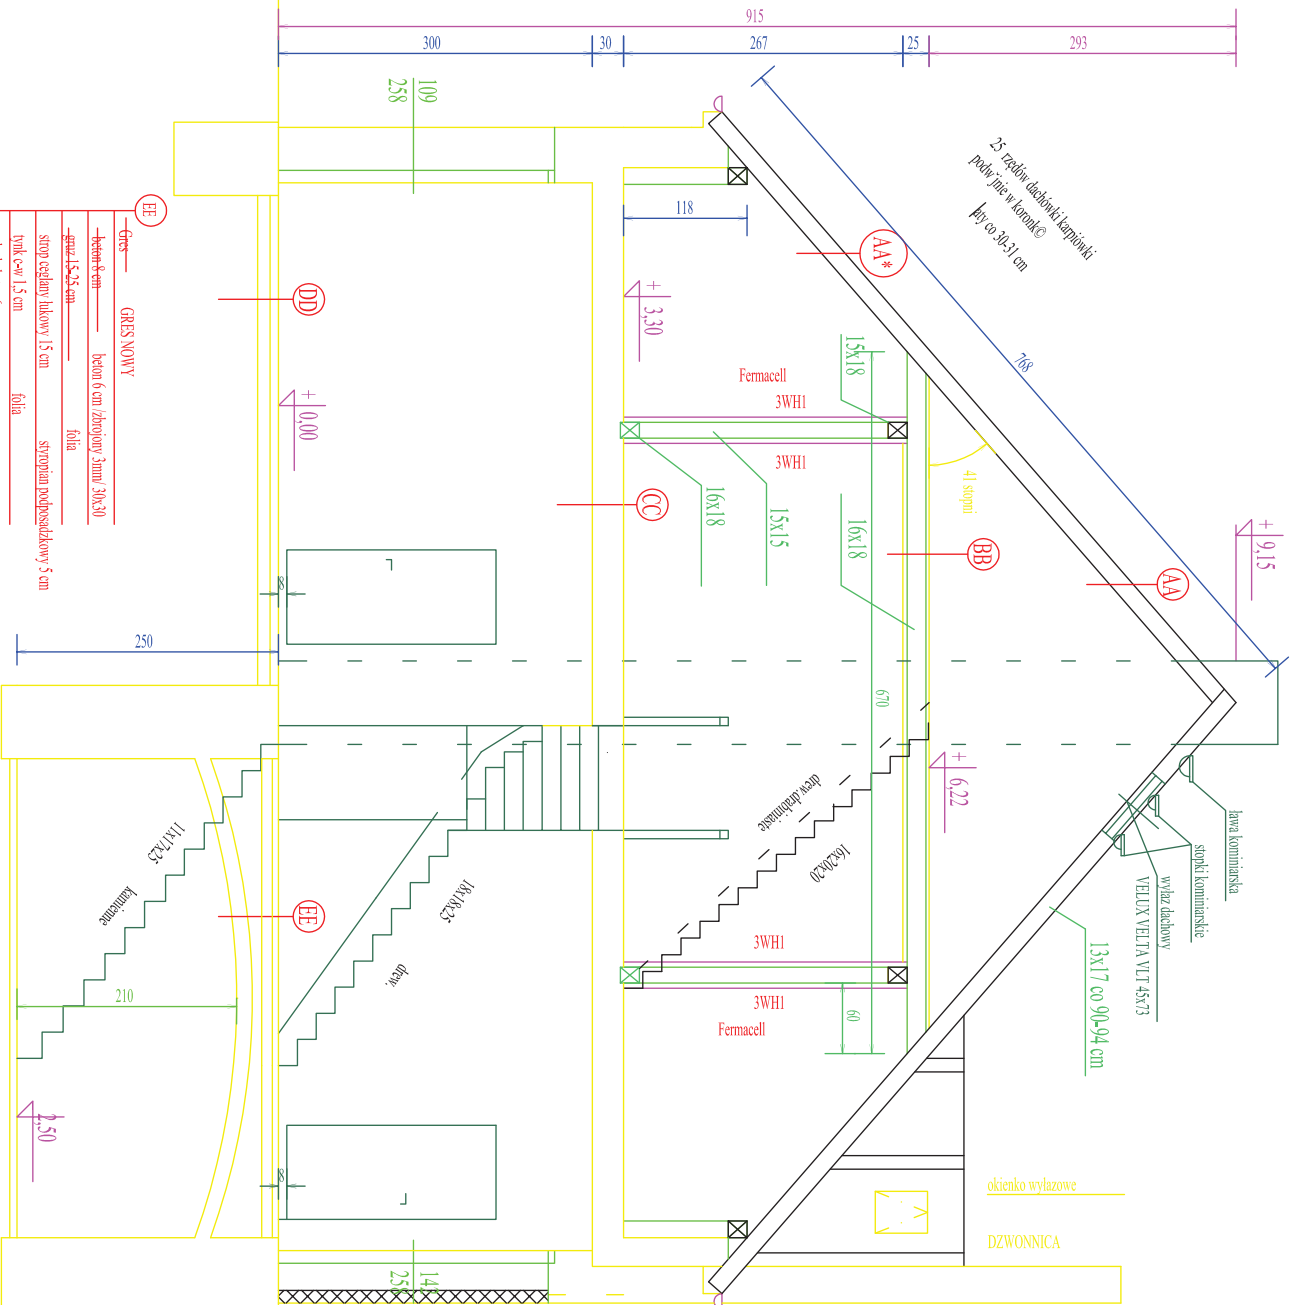

**AA**

deskówka k 2x w konstrukcjoa Kramiec
lata 6x4 - nowe
kontrłaty 5x2 - nowe
folia wysokopropuszczalna - nowa
kratkowc 13x17 co 90x94 cm
impreg 2x F0BOS M4

**AA\***

dach wiala k 2x w konstrukcjoa Kramiec
lata 6x4 - nowe
kontrłaty 5x2 - nowe
folia wysokopropuszczalna - nowa
kratkowc 13x17 co 90x94 cm
impreg 2x F0BOS M4
wiala min. 15 cm
kanowczak 5x6 co 50 cm
folia parowizodajna
2x12,5 mm Fermacell

**BB**

deski podlogi 22 mm
deski 32 mm NOVE
folia 16x18
lata 16x18 NOVE
impreg 2x F0BOS M4
wiala mineralna 15 cm
kanowczaki 50x24
folia
wiala mineralna 5 cm
deski szafki 25 mm
wieszak sprzozumijacy
2x12,5 mm Fermacell
2H21

**CC**

wykladlina PCV
2x12,5 mm Fermacell
podlogia 2 cm Fermacell
2H22
deski podlogi 22 mm
deski 32 mm nowe
impreg 2x F0BOS M4
balki drew. stropu 20x24 co 90x94 cm
wiala min. 20 cm
impreg 2x F0BOS M4
zasztybta z klocem 10x10 cm
wiala min. 20 cm
deski szafki 25 mm
kanowczaki 48x24
folia
wieszak sprzozumijacy
2x12,5 mm Fermacell
2H21

**DD**

GRES NOWY
beton 8 cm
beton 6 cm zbrojony 3mm/ 30x30
2H23
gips 15 cm
folia
stropian podposadzkowy 8 cm
zasyplka miska 15 cm
folia
ciuldy beton 6 cm
kanowczaki 50x24
piasek ubity 5 cm
gnobosc warstw 31 cm

**EE**

GRES NOWY
beton 6 cm zbrojony 3mm/ 30x30
gips 15,25 cm
folia
stropian podposadzkowy 5 cm
zasyplka miska 15 cm
folia
ciuldy beton 6 cm
piasek ubity 5 cm
gnobosc warstw 31 cm

INWESTOR	GWMA ZABKOWICE SL	TEMAT	Remont-zalaznik do zlozczenia robot	TYTUŁ	PRZEKROJ A-A	DATA	2009	NUMER	8
ADRES	57-200 Zabkowice Sl ul. 1 Maja 16	OBIEKT	SWIETLICA WIEJSKA	OPRACOWAL	mgr inż. Grzegorz Papirnik UAN.VI.07.090 UAN.VI.03.0590	OPRACOW.	2009	RYSUJĄCY	SKALA
				OPRACOWAL		PODPIS			1:50

PRZEKROJ A-A

Remont-zalaznik do zlozczenia robot