


- 1-21. ustalenie lokalizacji filarów i poziomów użytkowych podcienia i dziedzińca; wykop gł ~ 1,5m
- 22. ustalenie pierwotnego poziomu użytkowego i progu zejścia do piwnicy; wykop gł ~ 1m,
- 23. eksploracja zasypanej studni zamkowej.

Plan wykopów archeologicznych, rzut parteru skala 1:250

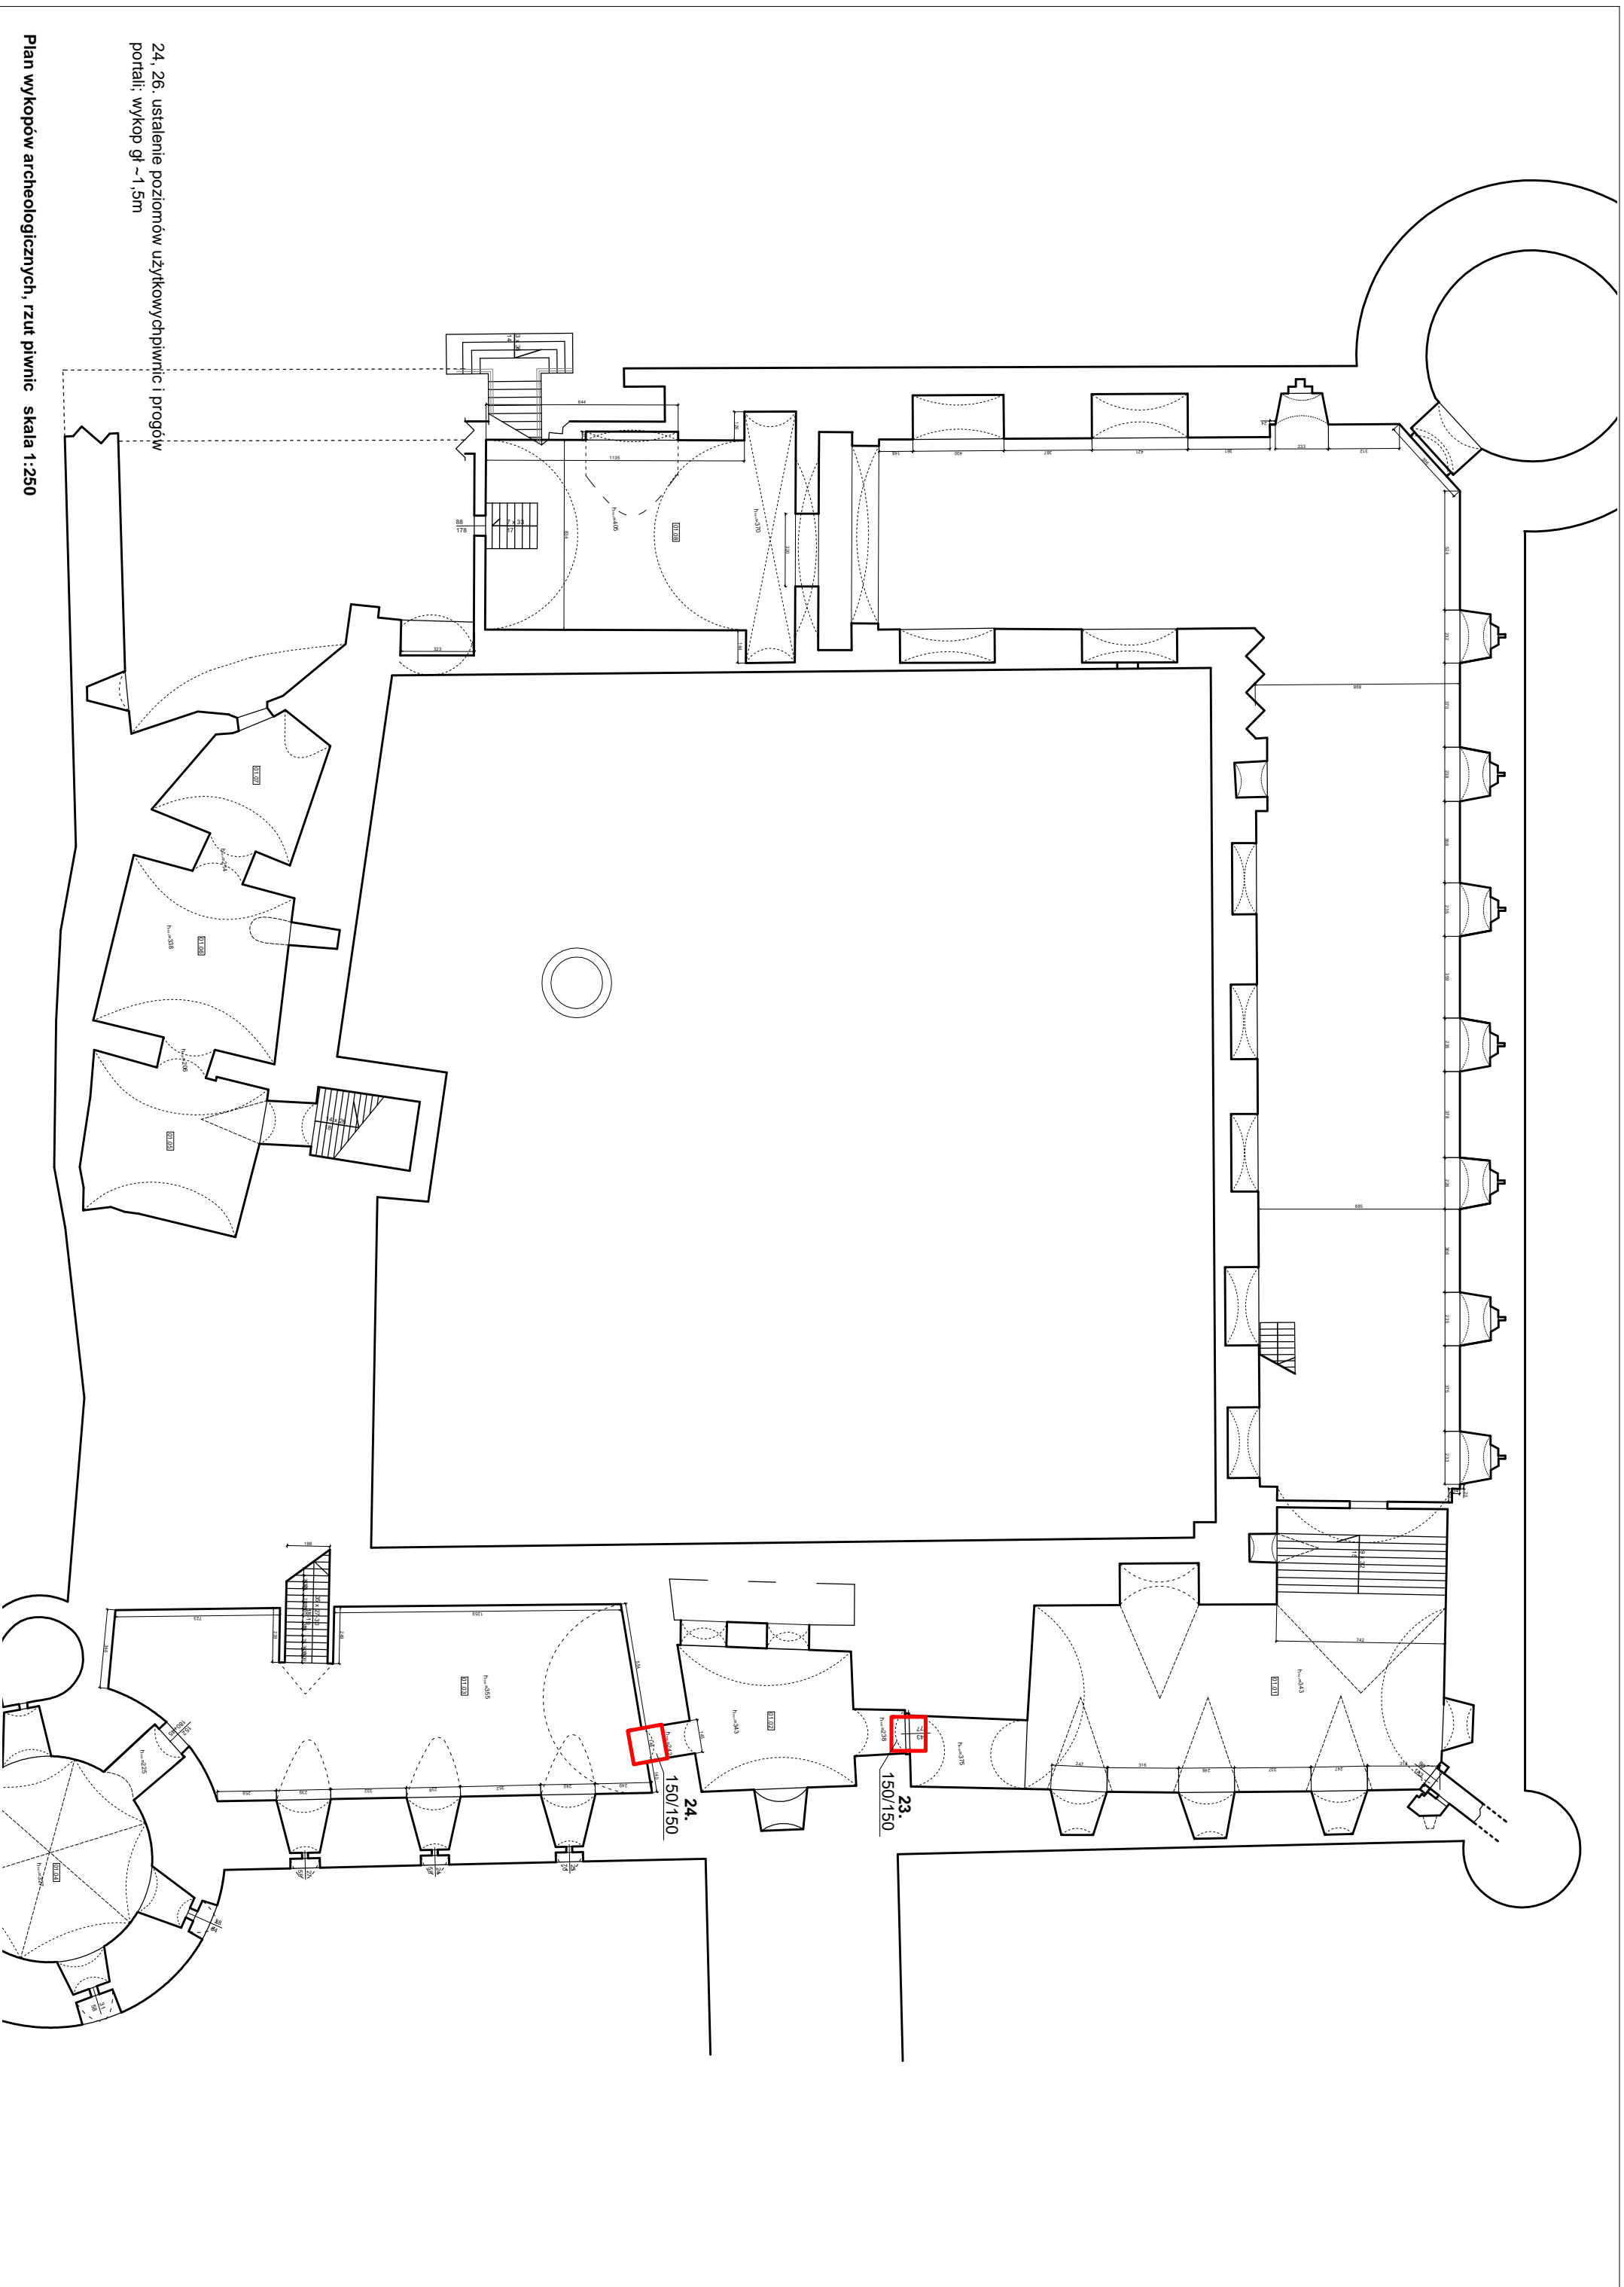

24, 26. ustalenie poziomów użytkowych piwnic i progów portali; wykop gł - 1,5m

Plan wykopów archeologicznych, rzut piwnic skala 1:250