


REMONT ISTNIEJĄCYCH POMIĘSZCZEN  
SANITARNYCH, KORYTARZA ORAZ  
SCHODÓW

A	ŚL. SCHODOWA
9,83	PL. CERAMICZNE
B	KORYTARZ
10,69	PL. CERAMICZNE
C	POM. SANITARNE
3,36	PL. CERAMICZNE
D	POM. SANITARNE
11,01	PL. CERAMICZNE

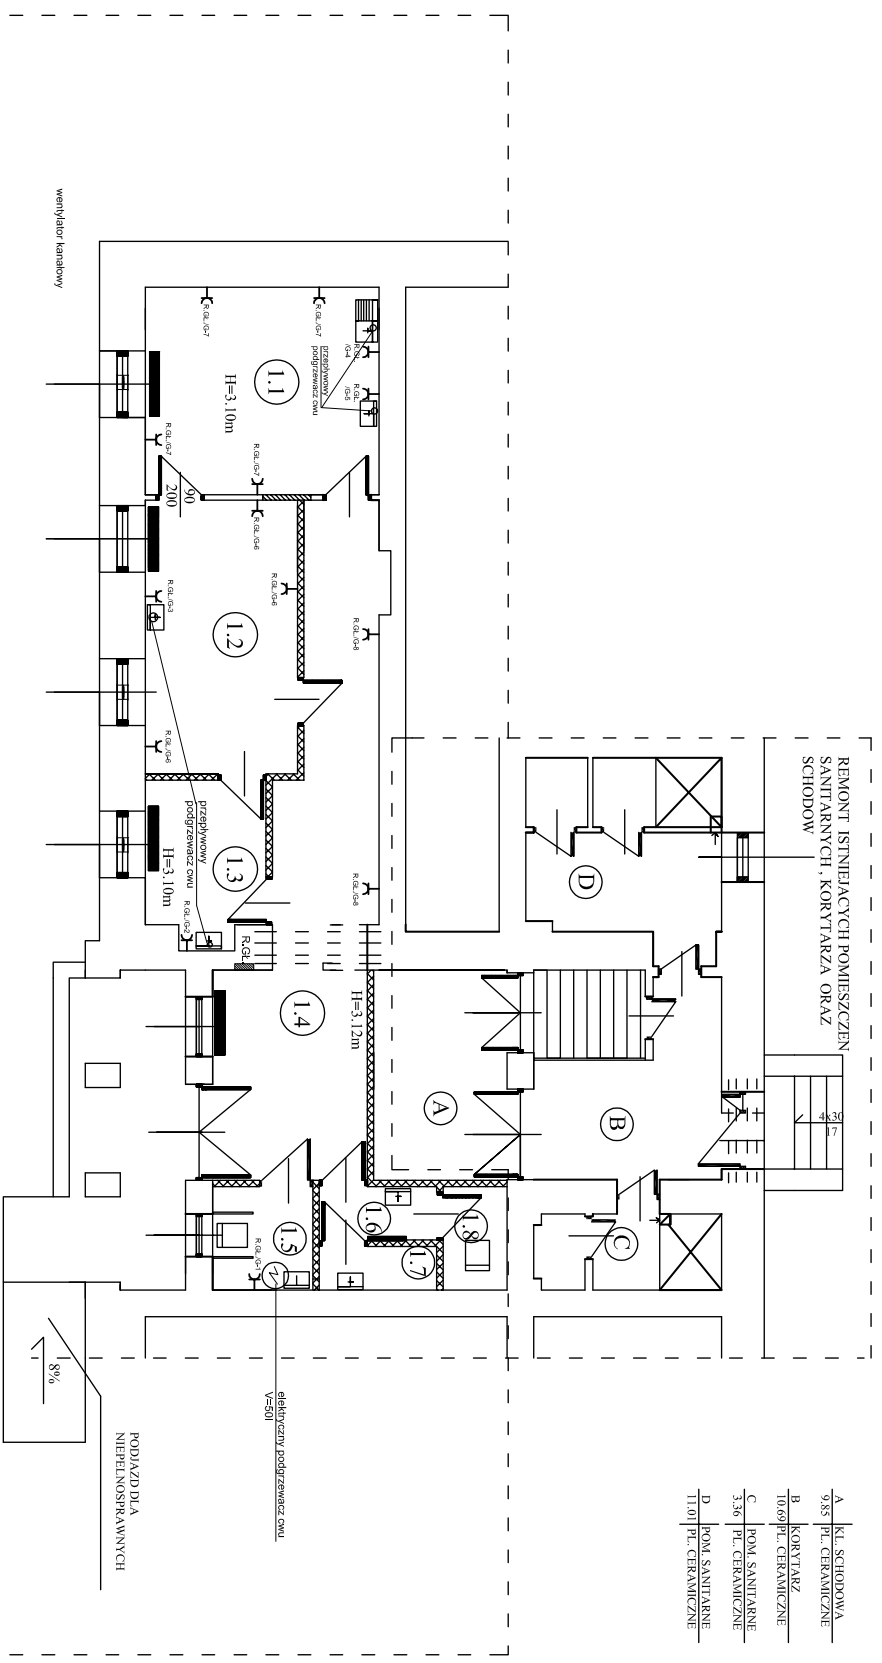

PROJEKTOWANA PRZYCHODNIA LEKARSKA


1.1	GAB. ZABIEGOWY	1.5	W.C. DLA KLIENTÓW I OSÓB NIEPEŁNOSPRAWNYCH
17,04	PL. CERAMICZNE	3,65	PL. CERAMICZNE
1.2	GAB. LEKARSKI	1.6	PRZEBIEGOWY W.C.
14,62	PL. CERAM.	2,20	PL. CERAMICZNE
1.3	SZATNIA DLA PERSONELU	1.7	SKŁADZIK ROZŻADKOWY
6,12	PL. CERAM.	1,80	PL. CERAMICZNE
1.4	POCZEKALNIA	1.8	W.C. DLA PERSONELU
23,81	PL. CERAM.	2,40	PL. CERAMICZNE

	ścianka działowa
	tytuł lekarski
	zamulowanie

PROJEKT BUDOWLANY	SKALA 1:100
BRANŻA ELEKTRYCZNA	
RZUT PRZYZIEMIA - GNIĄZDA WTYCZKOWE 230V	
ADRES INWESTYCJI:	
STOLEC 93	
57-200 ZARKOWICE ŚL.	
DZIAŁKA NR. 300	
PROJEKTANT: K. SZYBAND COMBER	
LIPIEC 2009 ROK	
	NR RYS. E-1

REMONT ISTNIĄCYCH POMIĘSZCZEN  
SANITARNYCH, KORYTARZA ORAZ  
SCHODOW

A	KL. SCHODOWA
9,85	PL. CERAMICZNE
B	KORYTARZ
10,69	PL. CERAMICZNE
C	POM. SANITARNE
3,36	PL. CERAMICZNE
D	POM. SANITARNE
1,00	PL. CERAMICZNE

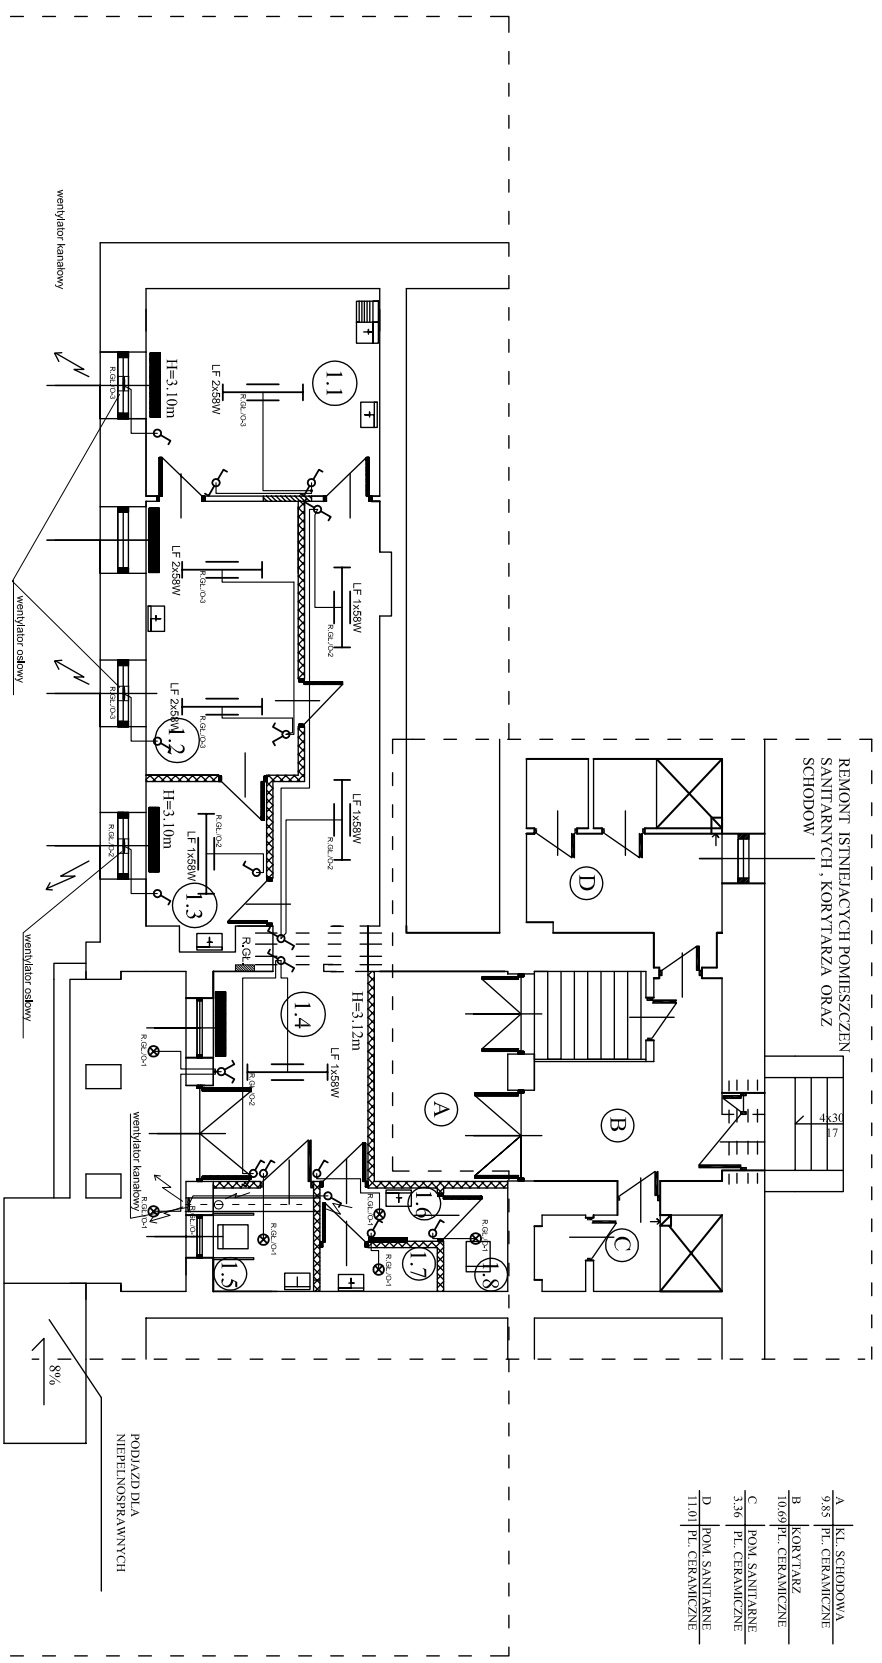

PROJEKTOWANA PRZYCHODNIA LECARSKA

1.1	GAB. ZABIEGOWY	1.5	W.C. DLA KLIENTOW I OSOB. NIEPEŁNOSPRAWNYCH
17,04	PL. CERAMICZNE	3,63	PL. CERAMICZNE
1.2	GAB. LECARSKI	1.6	PRZEDSIONIEK W.C.
14,63	PL. CERAM.	2,20	PL. CERAMICZNE
1.3	SZATNIA DLA PERSONELU	1.7	SKŁADZIK PORZĄDKOWY
6,12	PL. CERAM.	1,80	PL. CERAMICZNE
1.4	POCCZEKANIA	1.8	W.C. DLA PERSONELU
25,83	PL. CERAM.	2,40	PL. CERAMICZNE

	SCIANKA DZIALOWA TYPU LEKKIEGO
	ZAMUROWANIA

PROJEKT BUDOWLANY	SKALA 1:100
BRANŻA ELEKTRYCZNA	
RZUT PRZYZIEMIA - OŚWIETLENIE, WENTYLACJA	
ADRES INWESTYCJI	NR RYS.
STOLEC 93	E-2
57-200 ZABKOWICE ŚL.	
DZIAŁKA NR 300	
PROJEKTANT: RYSZARD COMBER	
LIPIEC 2009 ROK	