PROJEKT ZAGOSPODAROWANIA TERENU
SKALA 1:500

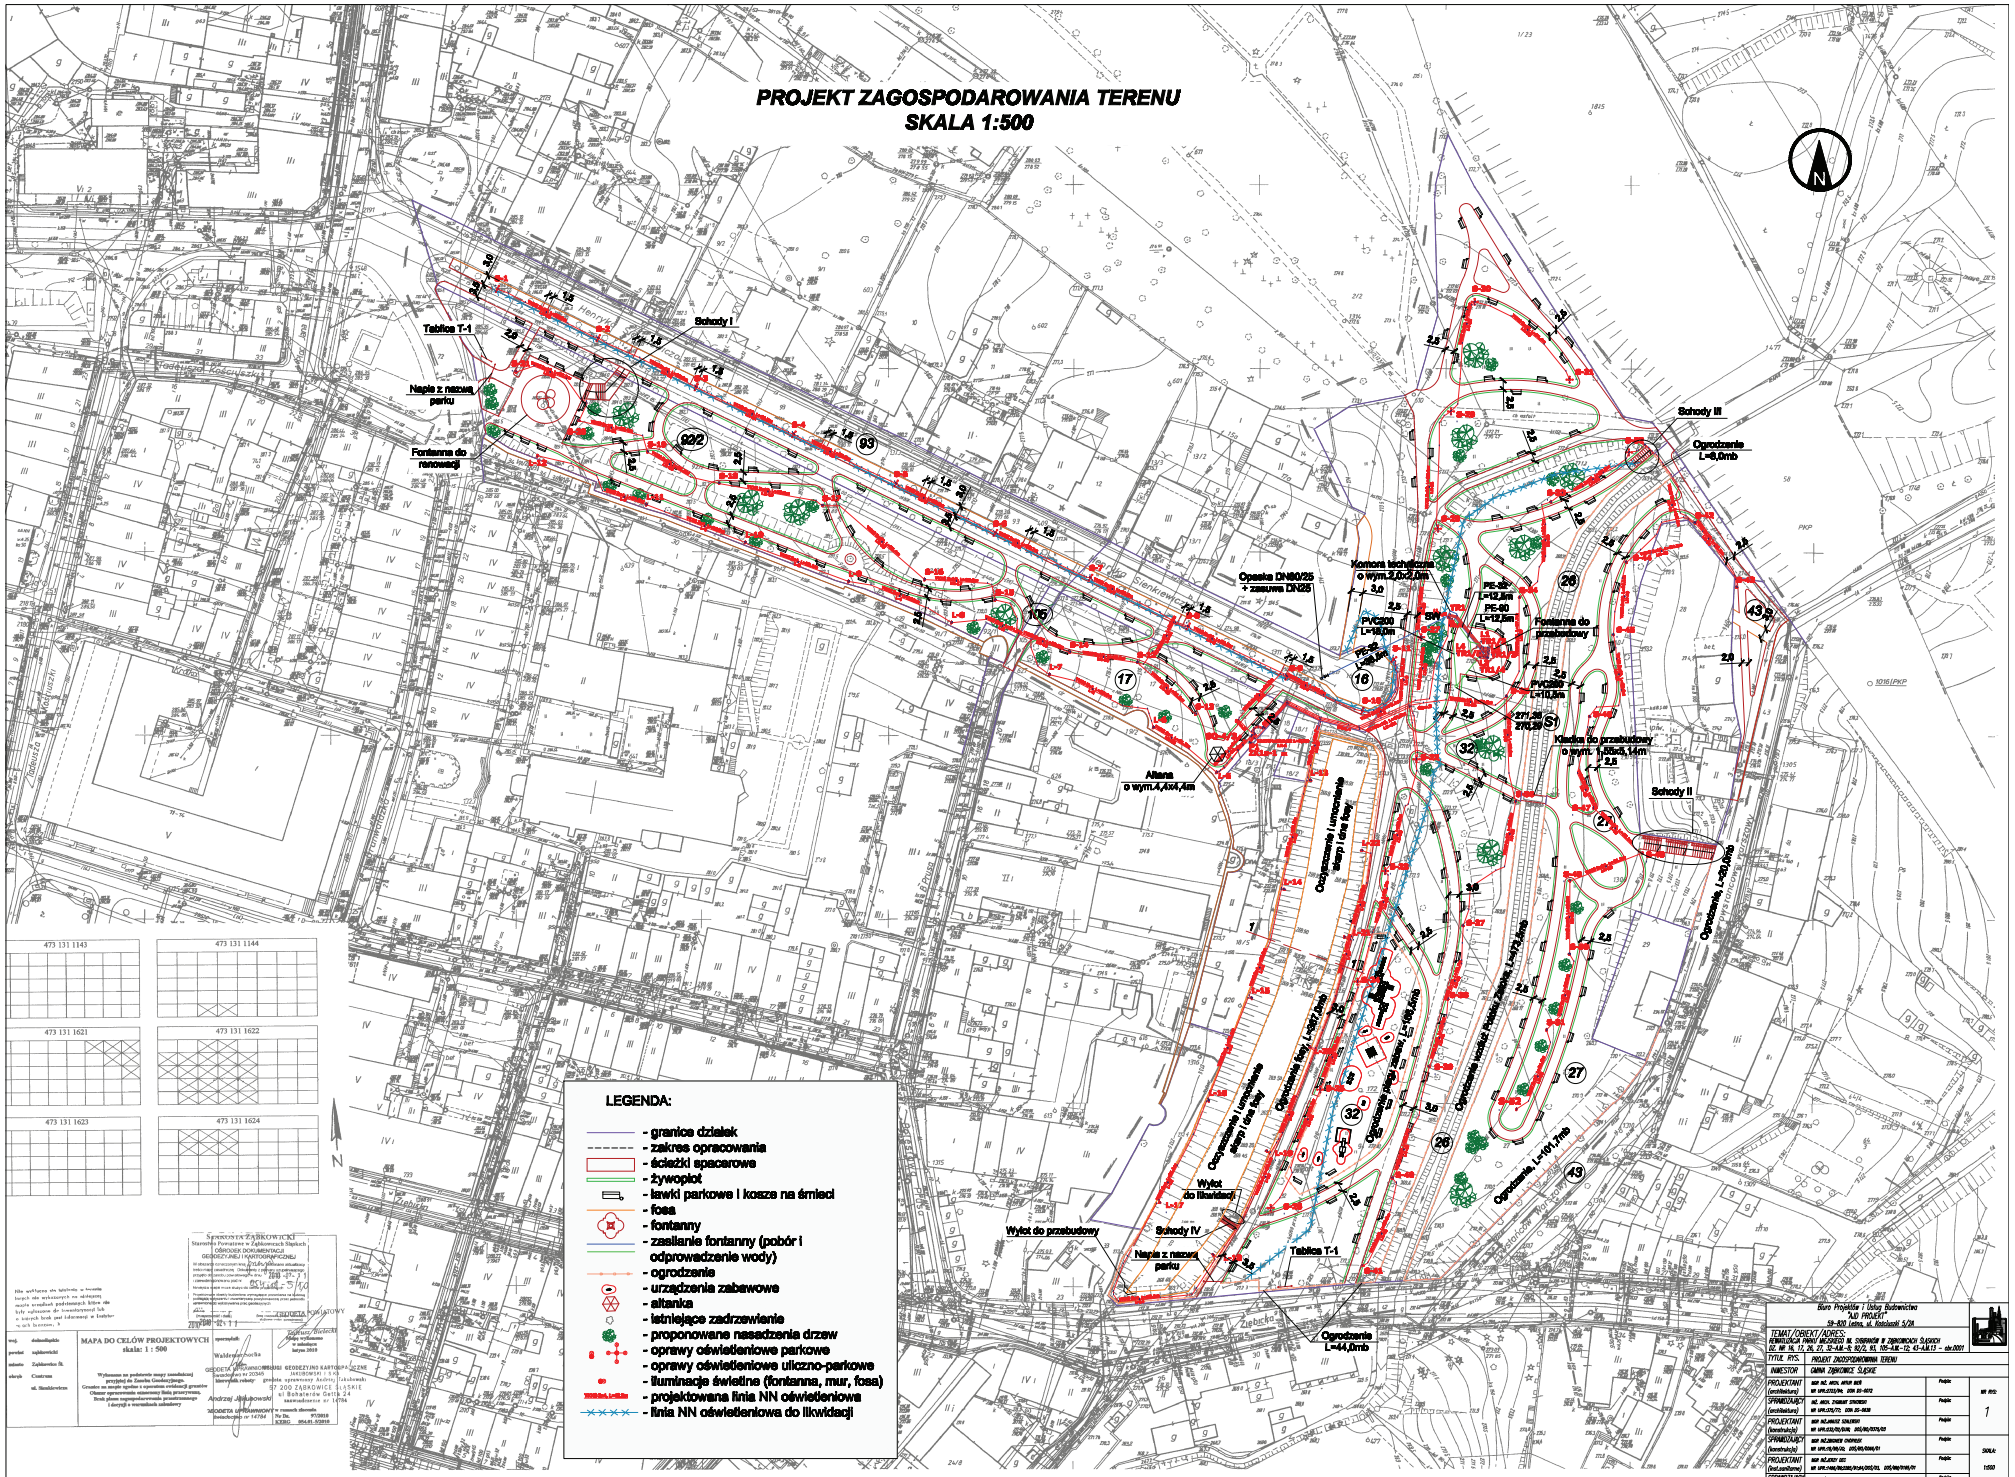

LEGENDA:

- granice działek
- zakres opracowania
- ścieżki spacerowe
- żywopłot
- ławki parkowe i kosze na śmieci
- fosa
- fontanny
- zasilanie fontanny (pobór i odprowadzenie wody)
- ogrodzenie
- urządzenia zabawowe
- altanka
- istniejące zadrzewienie
- proponowane nasadzenia drzew
- oprawy oświetleniowe parkowe
- oprawy oświetleniowe uliczno-parkowe
- iluminacja świetlna (fontanna, mur, fosa)
- projektowana linia NN oświetleniowa
- linia NN oświetleniowa do likwidacji

473 131 1143 | 473 131 1144 | 473 131 1621 | 473 131 1622 | 473 131 1623 | 473 131 1624

MAPA DO CELÓW PROJEKTOWYCH
skala: 1 : 500

Biuro Projektów i Usług Budowlanych "JJ- PROJEKT"
59-800 Lubań, ul. Kościuszki 5/2A

TEMAT / OBIEKT / ADRES:
REWITALIZACJA PARKU MIEJSKIEGO im. Ossolińskich w ZĄBKOWICACH ŚLĄSKICH
Nr. ew. 16, 17, 26, 27, 32-AM-9, 92/2, 93, 105-AM-12, 43-AM-13 – obr.0001

TYTUŁ RYS.: PROJEKT ZAGOSPODAROWANIA TERENU

INWESTOR: GMINA ZĄBKOWICE ŚLĄSKIE

PROJEKTANT (architektura)	mgr inż. arch. Artur Bilik, MP WPL/0152/96, IDK 01-6012	Podpis	MP WPL
SPRAWDZAJĄCY (architektura)	mgr inż. arch. Zofia Bilik, MP WPL/0170/70, IDK 01-5630	Podpis	1
PROJEKTANT (konstrukcja)	mgr inż.Janusz Szkudlarek, MP WPL/0152/96/KON, 2012/KO/0370/02	Podpis	
SPRAWDZAJĄCY (konstrukcja)	mgr inż.Janusz Chudzik, MP WPL/96/96/KO, 2012/KO/0369/01	Podpis	SKALA: 1:500
PROJEKTANT (inst.sanitarne)	mgr inż.Jerzy Szot, MP WPL/1968/96/OOS/PWOK/0012/01, 2012/WKP/0146/01	Podpis	
SPRAWDZAJĄCY (inst.sanitarne)	mgr inż.Janusz Szkudlarek, MP WPL/0152/96/OOS/0370/96, 2012/KO/0119/01	Podpis	
PROJEKTANT (inst.elektryczne)	mgr inż.Dariusz Szwajca, MP WPL/96/96/KO, 2012/KO/0002/02	Podpis	Data opracowania: Czerwiec 2013r.
SPRAWDZAJĄCY (inst.elektryczne)	mgr inż.Dariusz Szwajca, MP WPL/0152/96/KO, 2012/KO/0146/01	Podpis	

PROJEKT ZAGOSPODAROWANIA TERENU - CZĘŚĆ ELEKTRYCZNA
SKALA 1:500

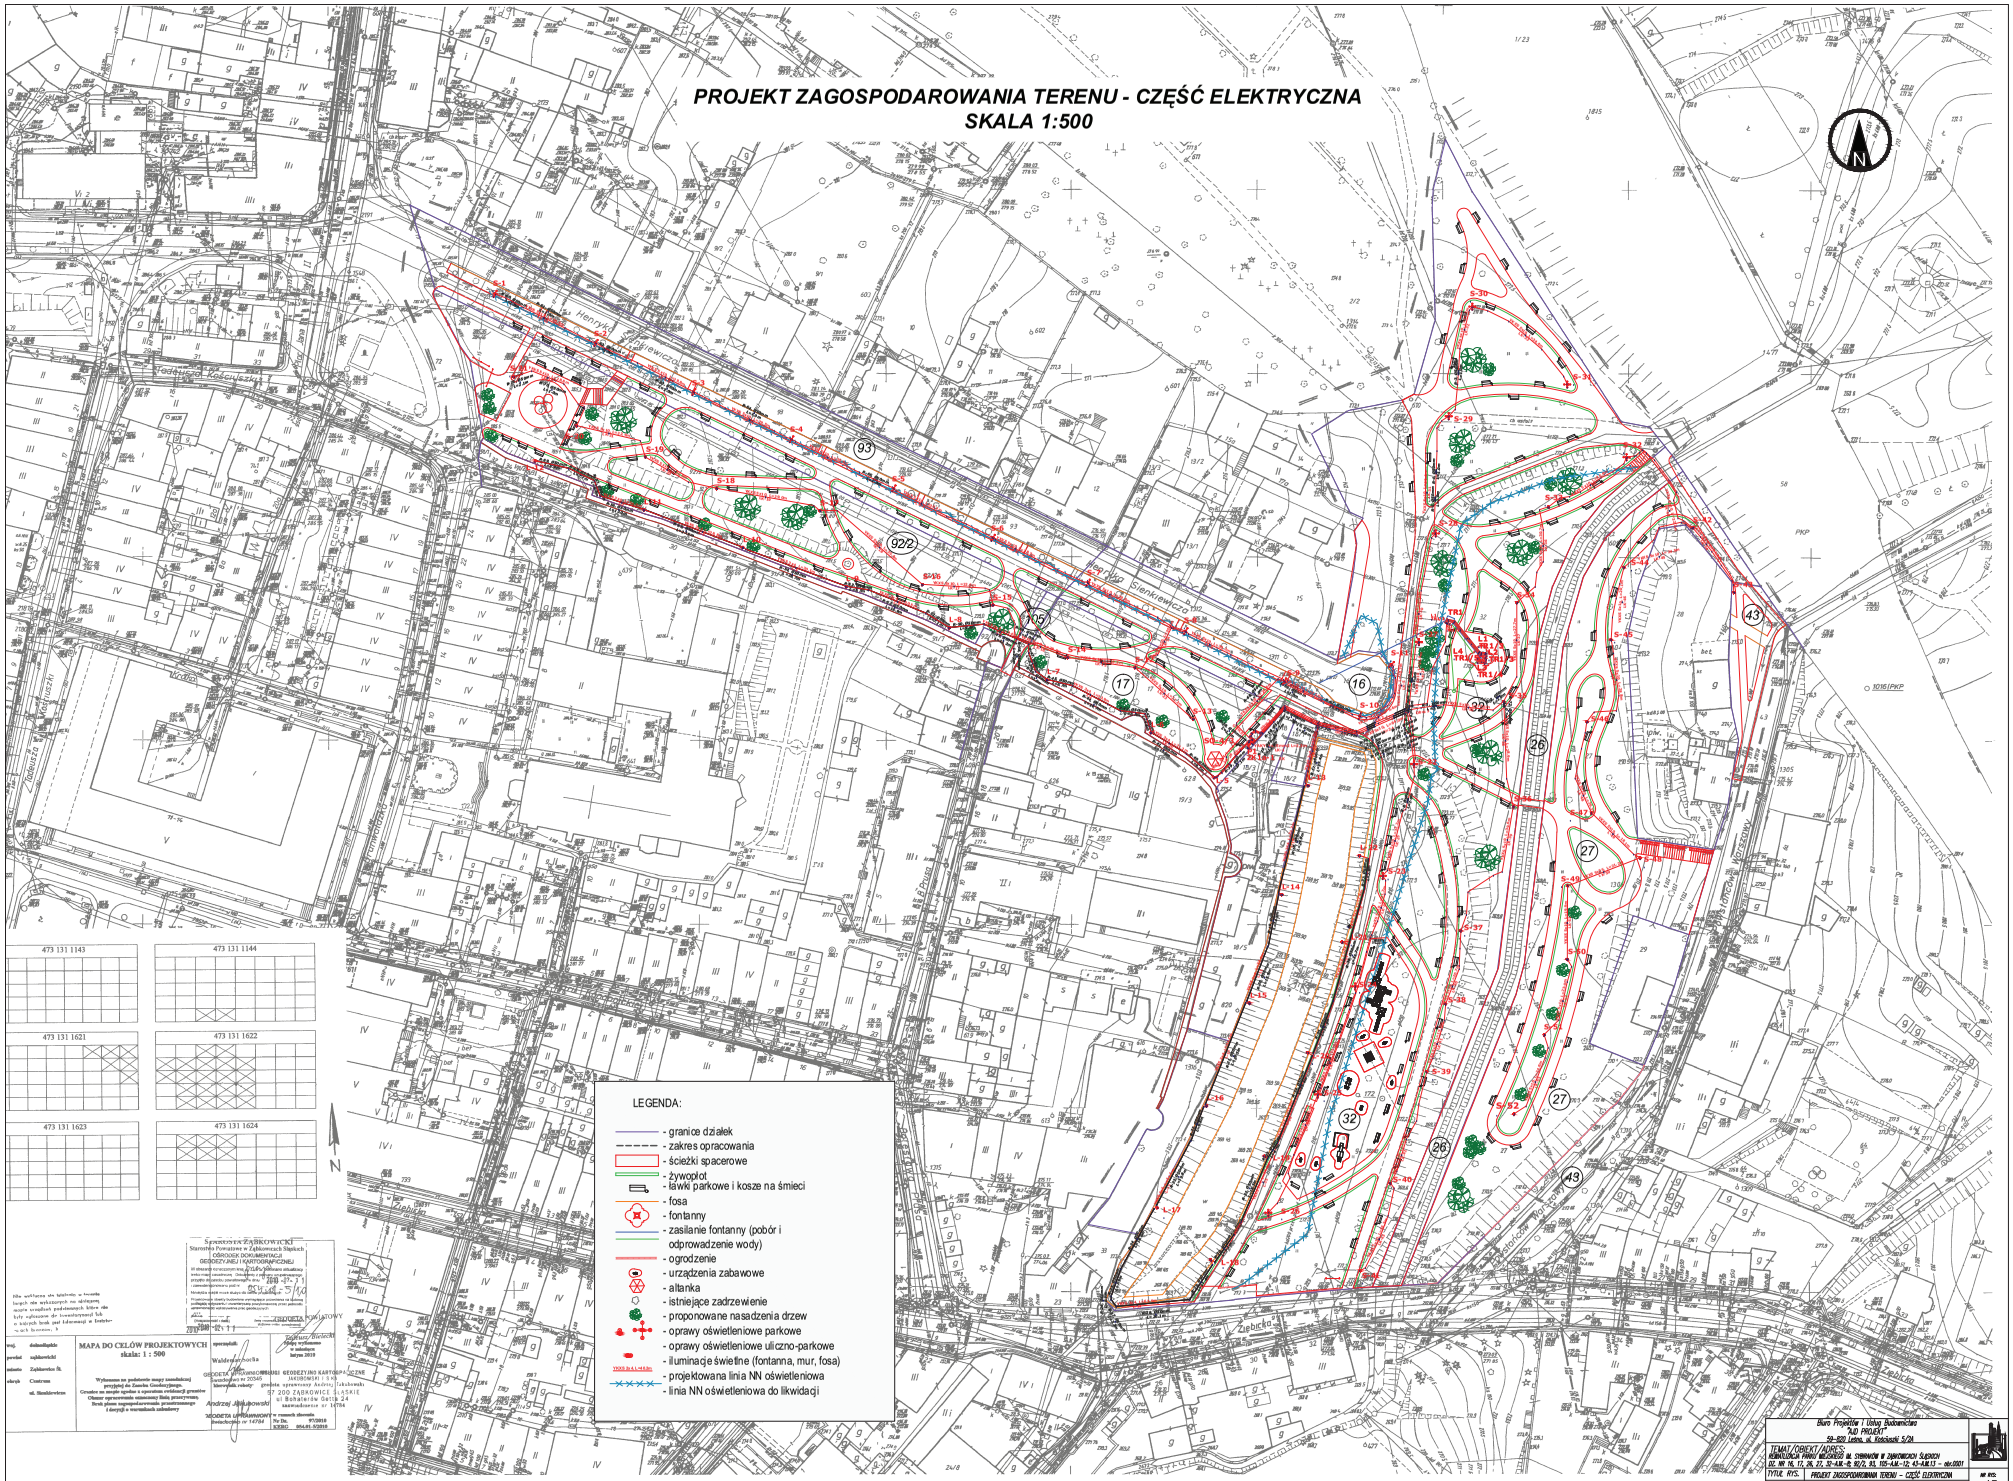

PROJEKT ZAGOSPODAROWANIA TERENU - CZĘŚĆ KONSTRUKCYJNA
SKALA 1:500

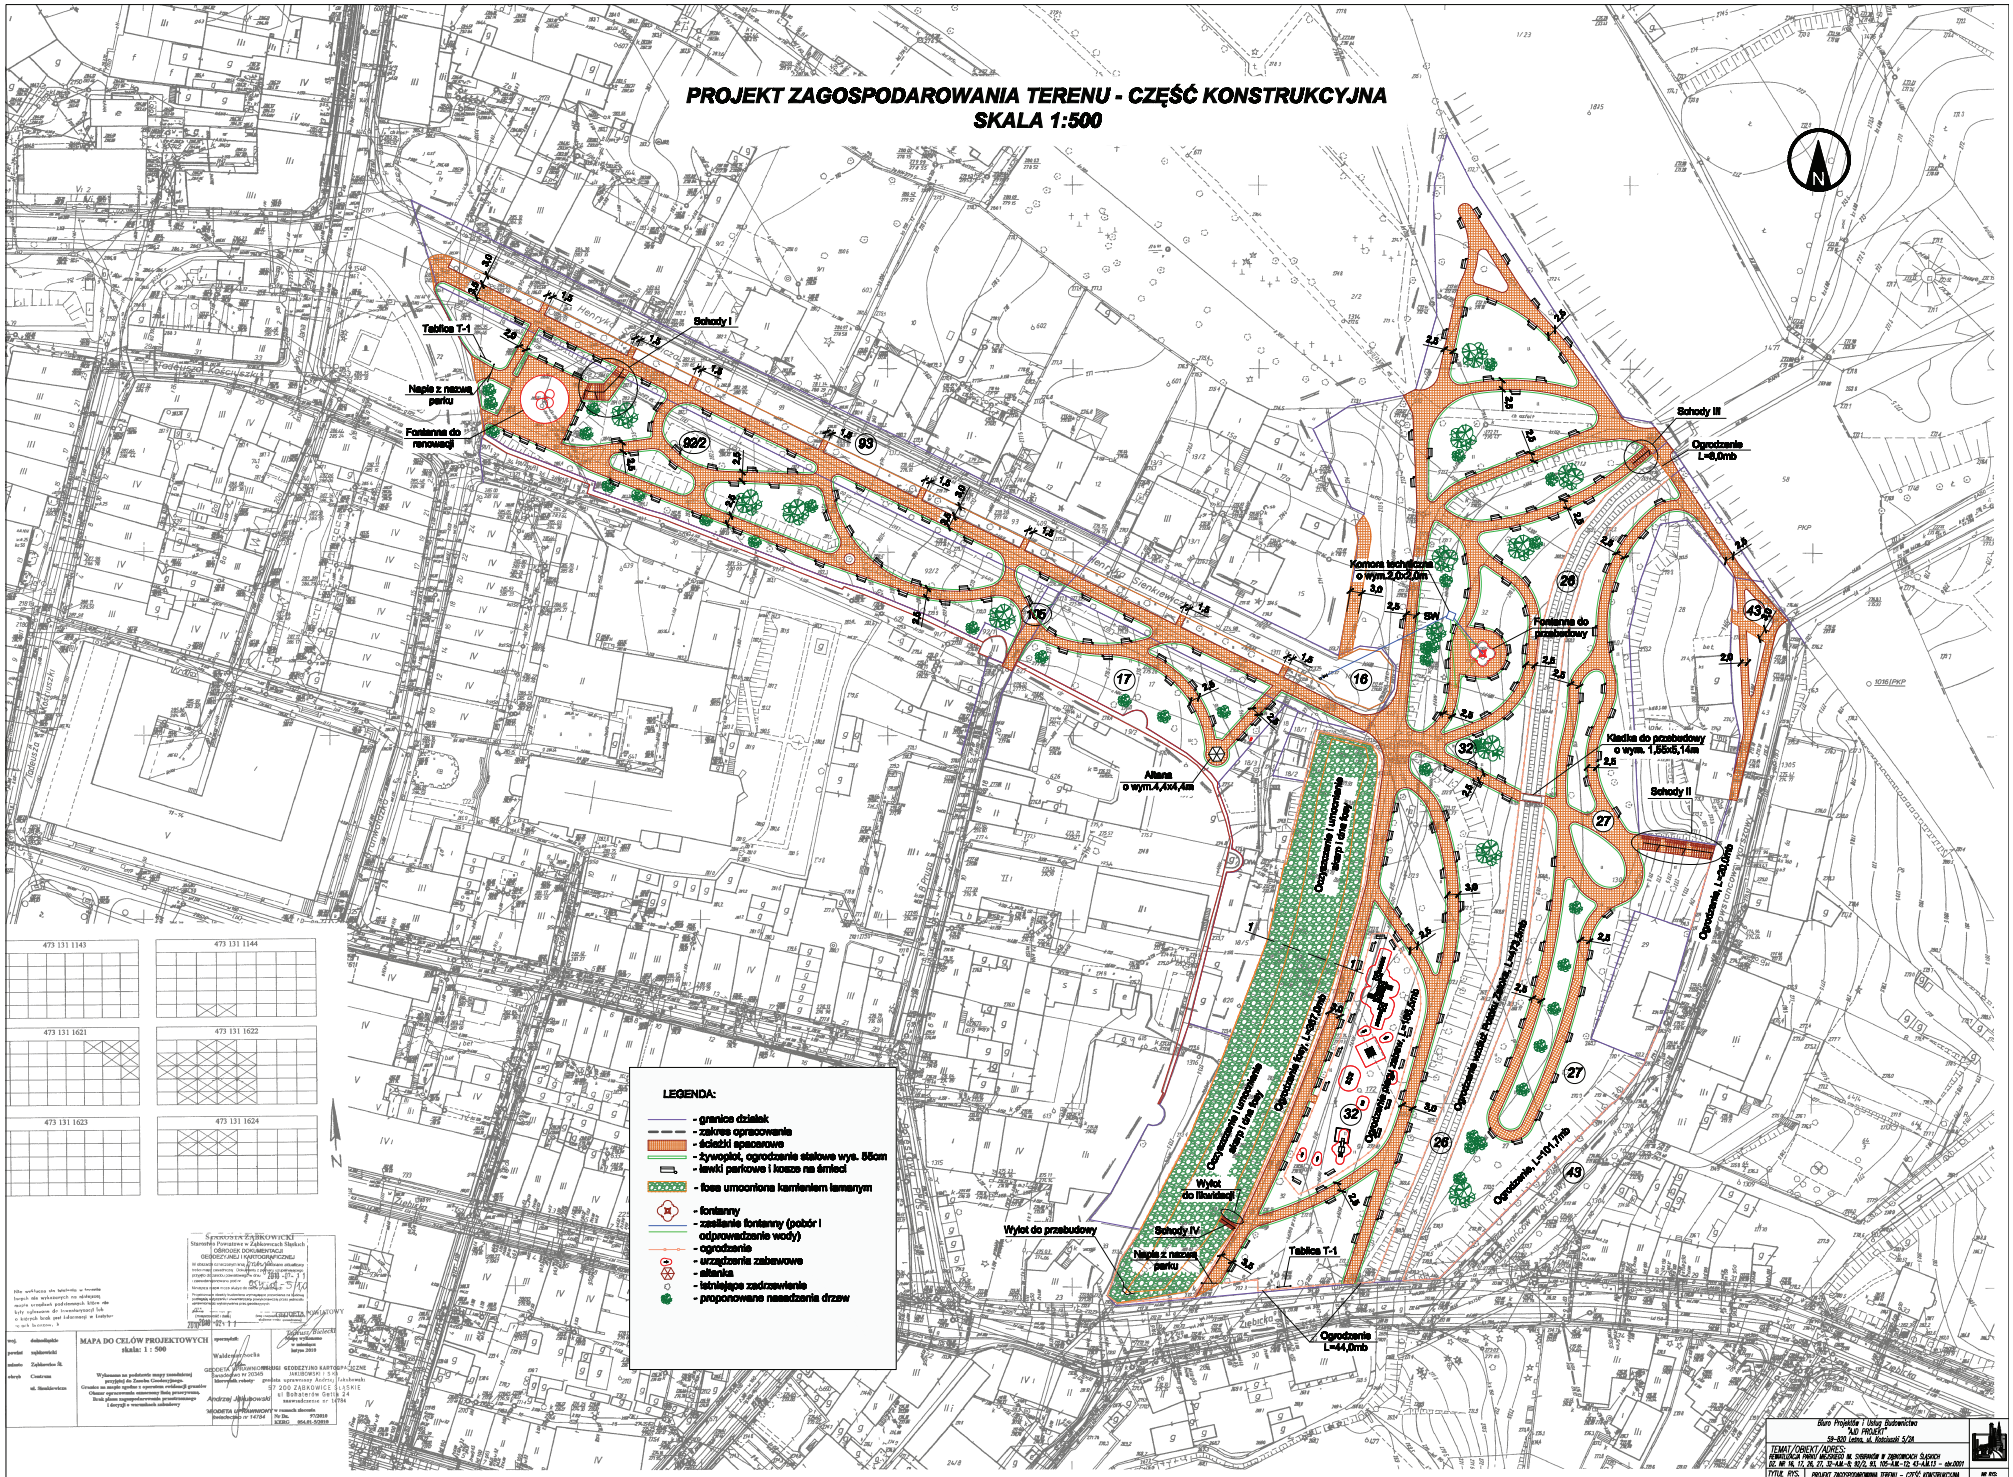

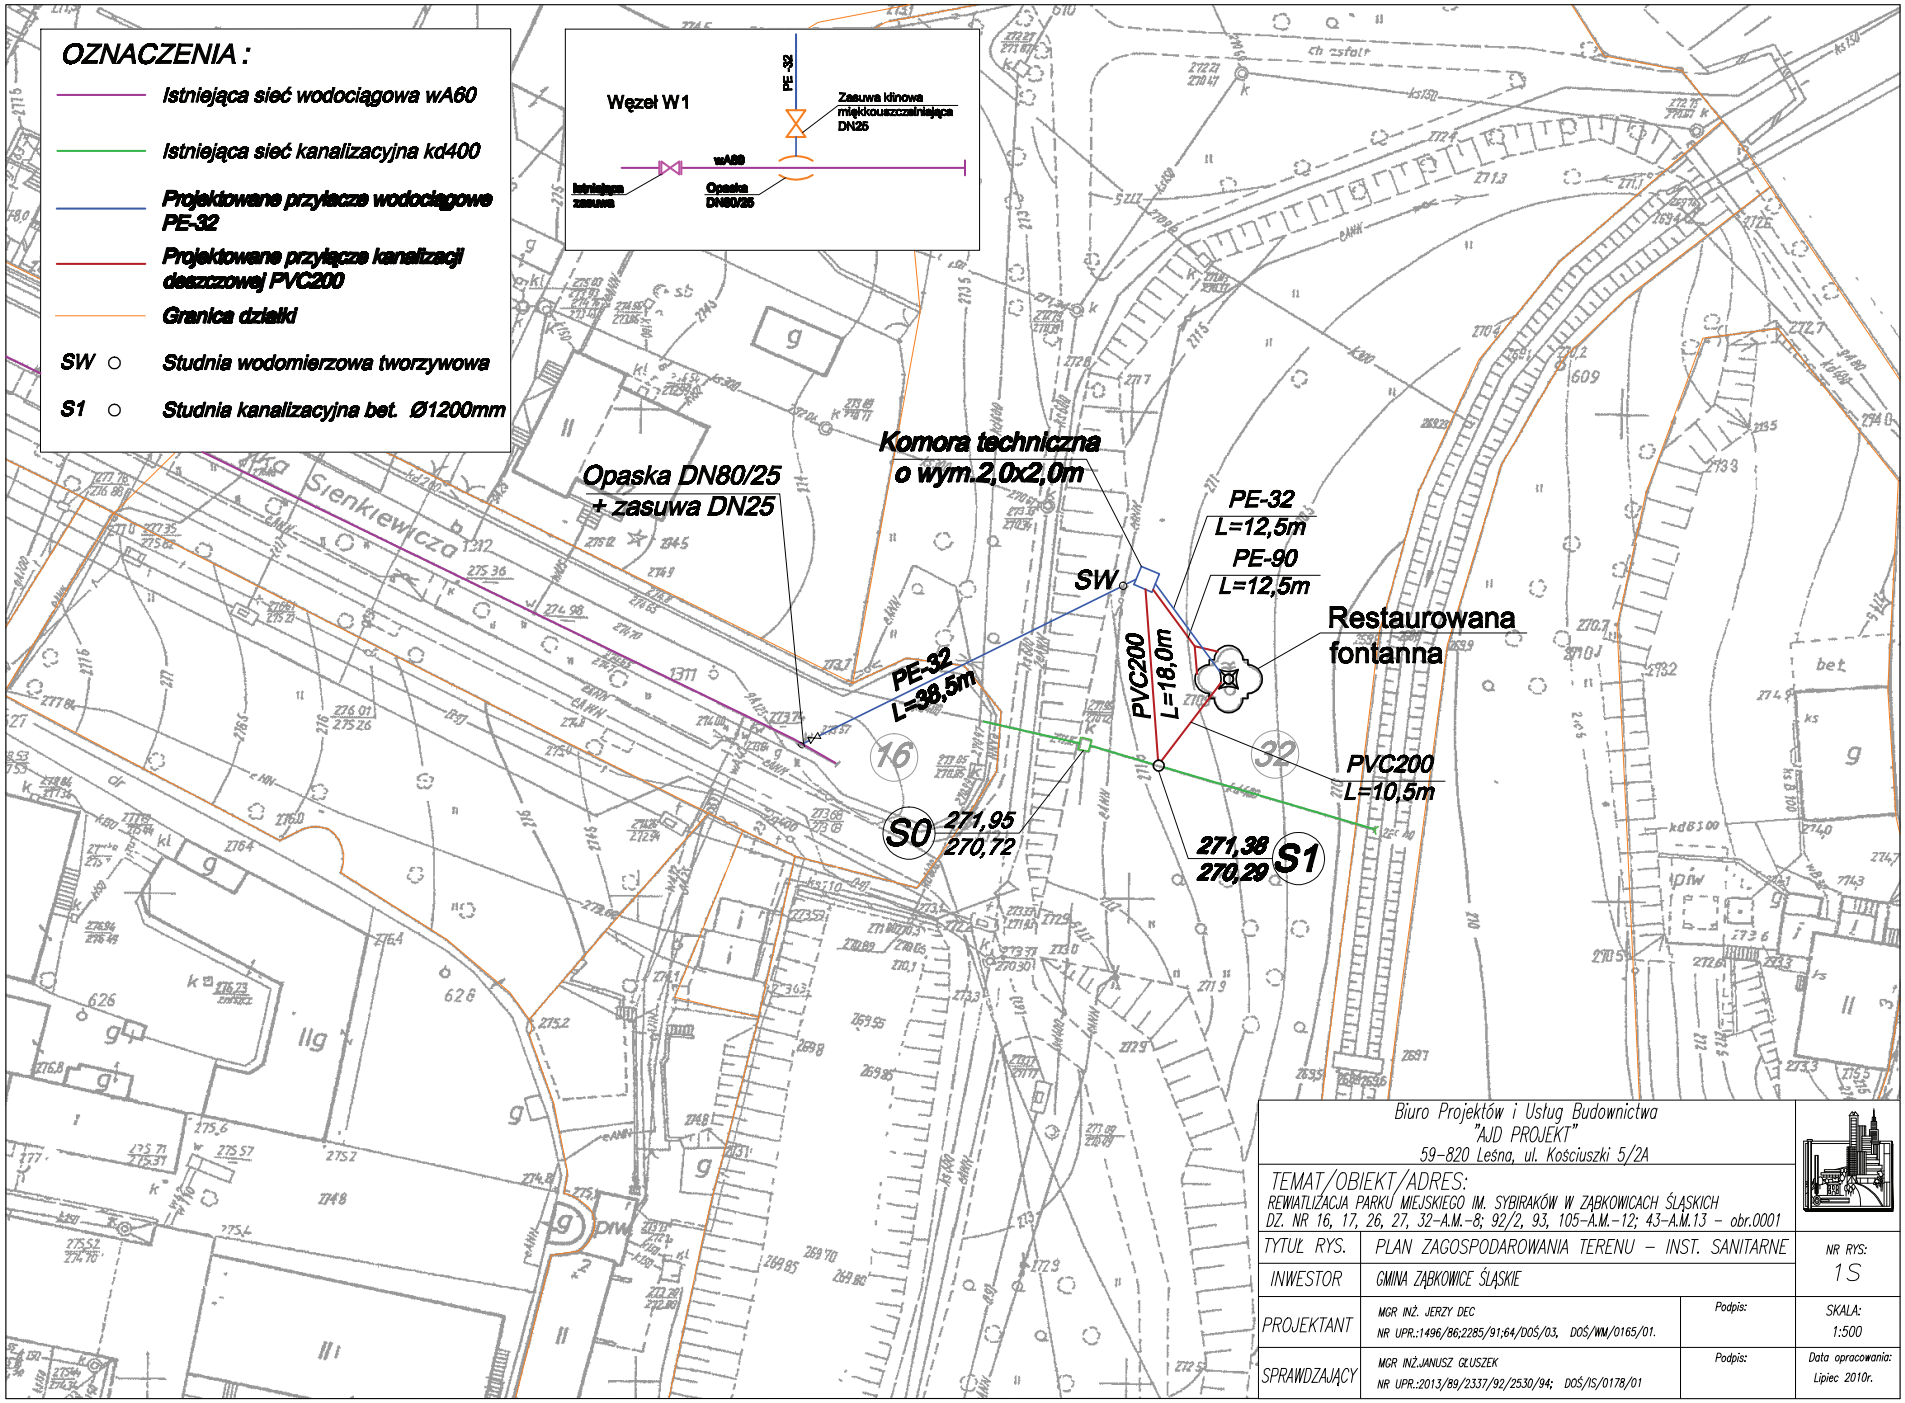
OZNACZENIA :
Istniejąca sieć wodociągowa wA60
Istniejąca sieć kanalizacyjna kd400
Projektowane przyłącze wodociągowe PE-32
Projektowane przyłącze kanalizacji deszczowej PVC200
Granica działki
SW Studnia wodomierzowa tworzywowa
S1 Studnia kanalizacyjna bet. Ø1200mm
Węzeł W1
PE-32
Zasuwa klinowa miękkouszczelniająca DN25
wA60
Istniejąca zasuwa
Opaska DN80/25
Opaska DN80/25 + zasuwa DN25
Komora techniczna o wym.2,0x2,0m
PE-32 L=12,5m
PE-90 L=12,5m
SW
PE-32 L=38,5m
PVC200 L=18,0m
Restaurowana fontanna
PVC200 L=10,5m
S0 271,95 270,72
271,38 270,29 S1
Sienkiewicza
Biuro Projektów i Usług Budownictwa
"AJD PROJEKT"
59-820 Leśna, ul. Kościuszki 5/2A
TEMAT/OBIEKT/ADRES:
REWITALIZACJA PARKU MIEJSKIEGO IM. SYBIRAKÓW W ZĄBKOWICACH ŚLĄSKICH
DZ. NR 16, 17, 26, 27, 32-A.M.-8; 92/2, 93, 105-A.M.-12; 43-A.M.13 - obr.0001
TYTUŁ RYS. PLAN ZAGOSPODAROWANIA TERENU - INST. SANITARNE
NR RYS: 1S
INWESTOR GMINA ZĄBKOWICE ŚLĄSKIE
PROJEKTANT MGR INŻ. JERZY DEC NR UPR.:1496/86;2285/91;64/DOŚ/03, DOŚ/WM/0165/01. Podpis:
SKALA: 1:500
SPRAWDZAJĄCY MGR INŻ.JANUSZ GŁUSZEK NR UPR.:2013/89/2337/92/2530/94; DOŚ/IS/0178/01 Podpis:
Data opracowania: Lipiec 2010r.

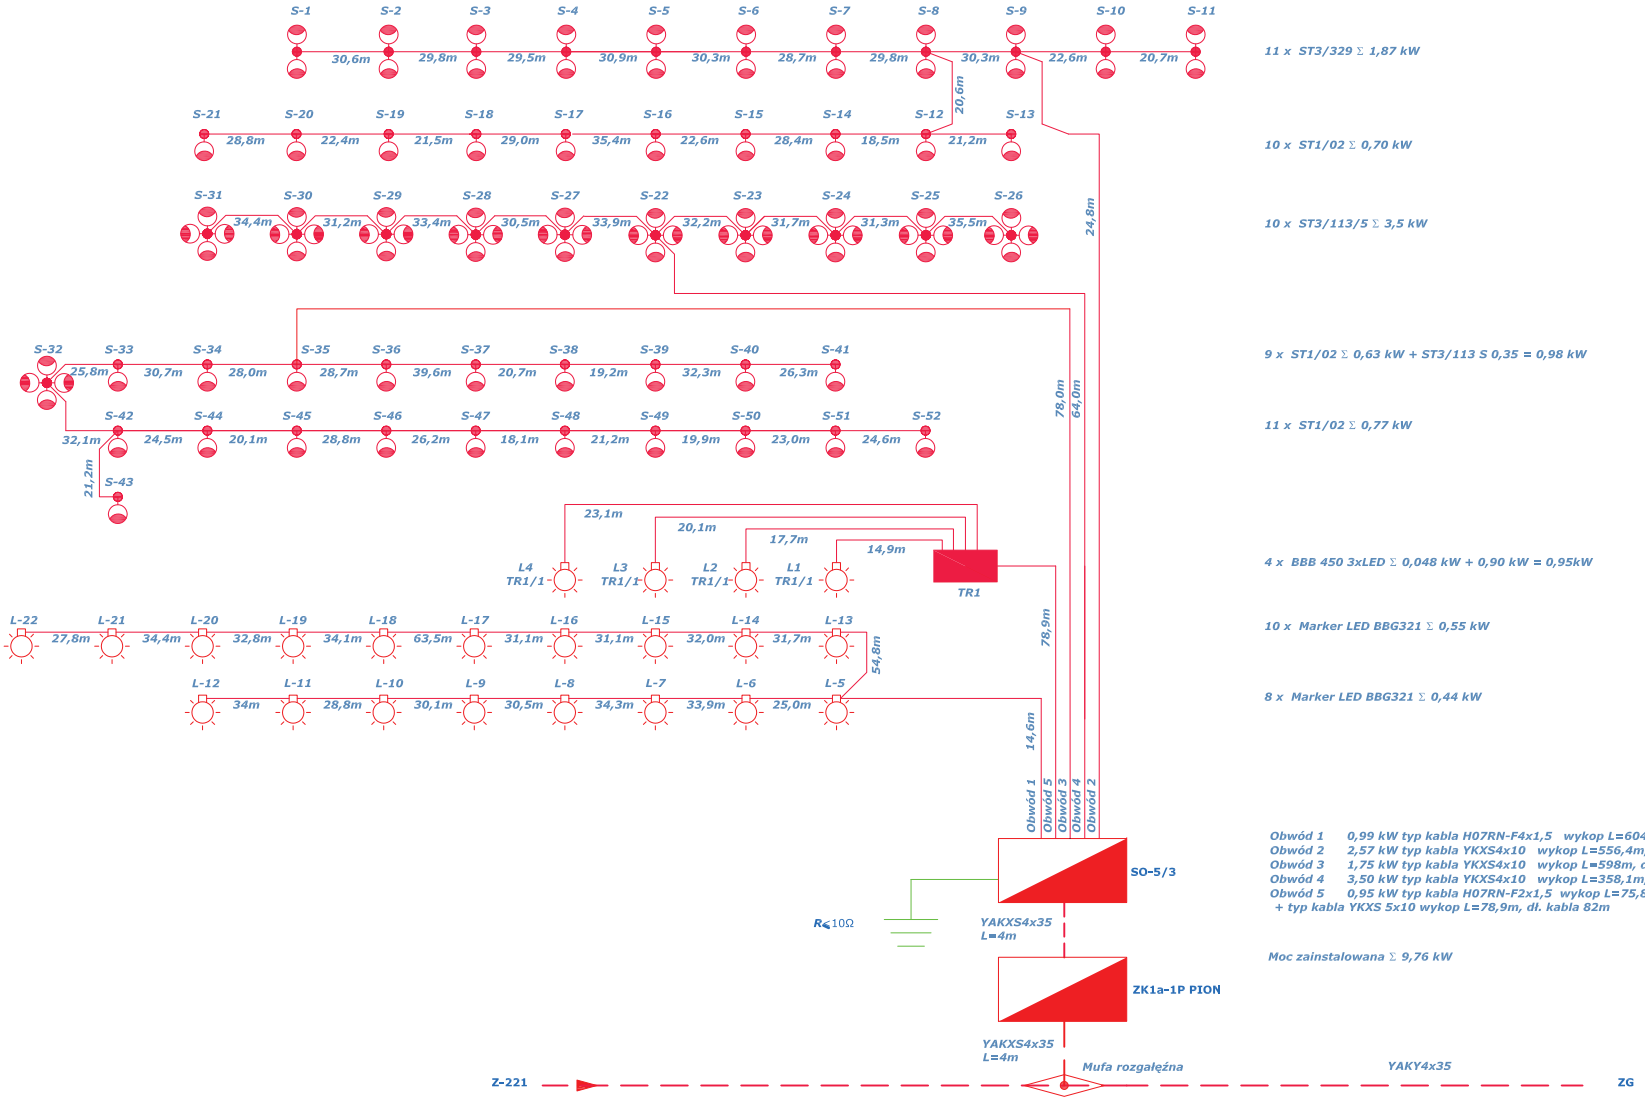

Co trzecią oprawę należy zasilić z tej samej fazy. Pomiędzy metalowymi słupami należy prowadzić taśmę FeZn 25x4, która stanowi przewód PE. Taśmę należy połączyć z przewodem PEN szafy oświetleniowej realizując jednocześnie rozdział przewodu PEN na PE i N.

Biuro Projektów i Usług Budownictwa "AJD PROJEKT" 59-820 Leśna, ul. Kościuszki 5/2A			
TEMAT/OBIEKT/ADRES: REWITALIZACJA PARKU MIEJSKIEGO IM. SYBIRAKÓW W ZĄBKOWICACH ŚLĄSKICH DZ. NR 16, 17, 26, 27, 32-A.M.-8; 92/2, 93, 105-A.M.-12; 43-A.M.13 - obr.0001			
TYTUŁ RYS.	SCHEMAT JEDNOKRESKOWY		NR RYS: 2E
INWESTOR	GMINA ZĄBKOWICE ŚLĄSKIE		
PROJEKTANT	INŻ.RYSZARD STANUCH NR UPR.:305/DOŚ/07, DOŚ/IE/0022/02.	Podpis:	SKALA: -
SPRAWDZAJACY	INŻ. BOGDAN CYBERTOWICZ NR UPR.:168/DOŚ/04, DOŚ/WM/0166/01.	Podpis:	Data opracowania: Lipiec 2010r.

PRZEKRÓJ KONSTRUKCYJNY A - A
Skala 1:25

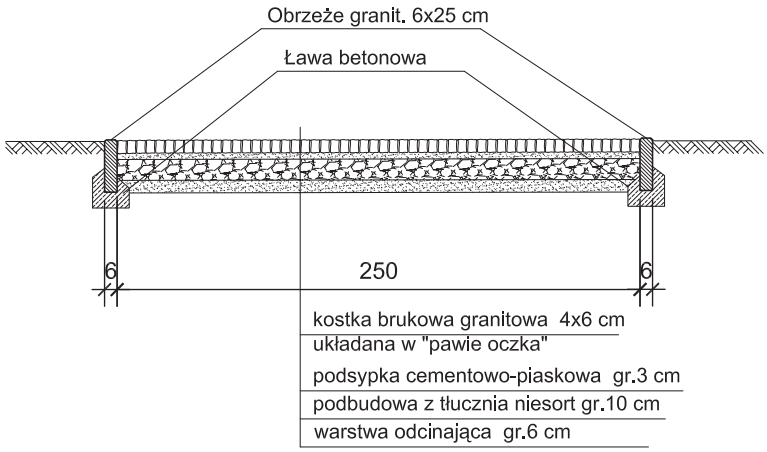

PRZEKRÓJ KONSTRUKCYJNY B - B
Skala 1:25

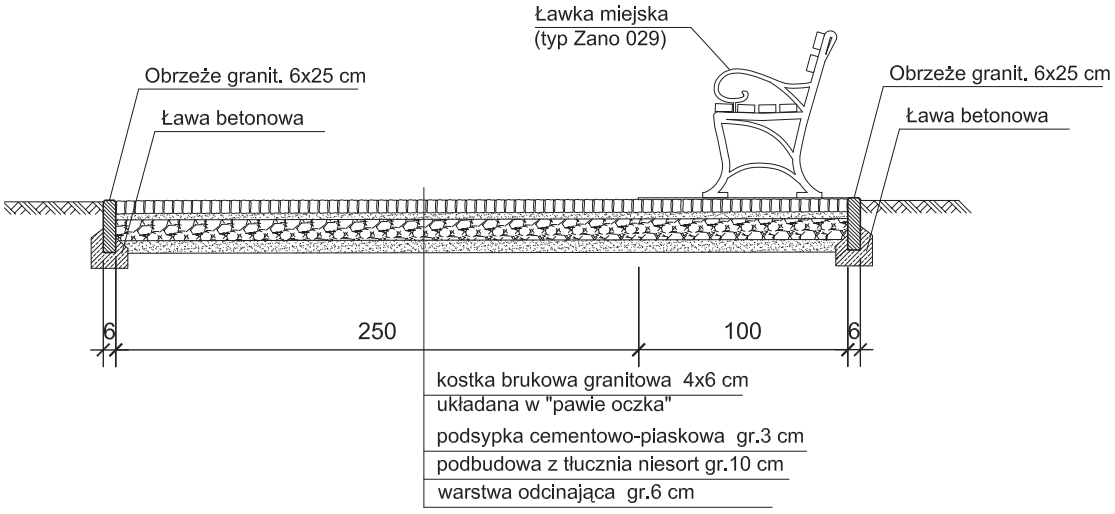

Biuro Projektów i Usług Budownictwa "AJD PROJEKT" 59-820 Leśna, ul. Kościuszki 5/2A			
TEMAT/OBIEKT/ADRES: REWITALIZACJA PARKU MIEJSKIEGO IM. SYBIRAKÓW W ZĄBKOWICACH ŚLĄSKICH DZ. NR 16, 17, 26, 27, 32-A.M.-8; 92/2, 93, 105-A.M.-12; 43-A.M.13 - obr.0001			
TYTUŁ RYS.	PRZEKRÓJ PRZEZ ŚCIEŻKI SPACEROWE A-A, B-B		NR RYS: 2K
INWESTOR	GMINA ZĄBKOWICE ŚLĄSKIE		
PROJEKTANT	MGR INŻ. JANUSZ SZALEWSKI NR UPR.:232/02/DUW; DOŚ/BO/0375/03	Podpis:	SKALA: 1:25
SPRAWDZAJĄCY	MGR INŻ. ZBIGNIEW CHORYŁEK NR UPR.:18/98/JG; DOŚ/BO/0066/01	Podpis:	Data opracowania: Lipiec 2010r.

PROFIL PRZYŁĄCZA WODOCIĄGOWEGO

Skala 1: 100/200

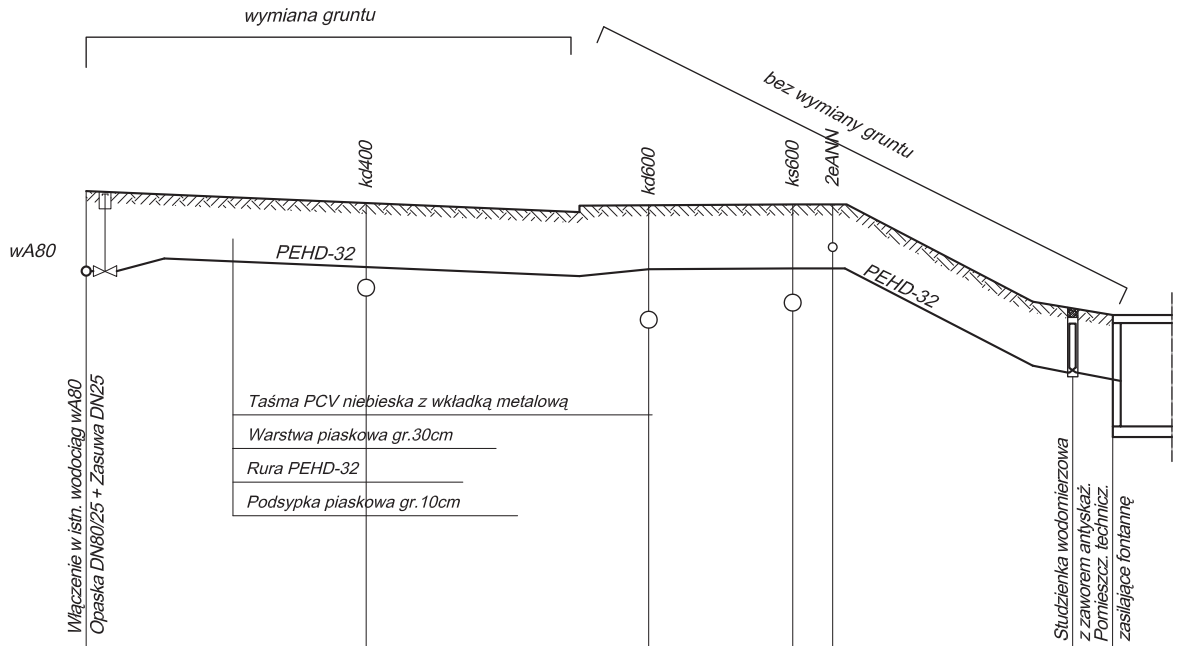

Pp. 265,00mnpm

Rzędne terenu	273,57		273,35		273,31	273,32	273,32		271,50	271,37	271,25			
Rzędne rurociągu	272,07		272,15		272,11	272,12	272,12		270,30	270,17	270,05			
Głębokość [m]	1,50		1,20		1,20	1,20	1,20		1,20	1,20	1,20			
Odległość [m]	0,00	10,50	10,50	10,60	21,10	5,40	26,50	28,00	7,50	35,50	37,00	38,50		

Biuro Projektów i Usług Budownictwa "AJD PROJEKT" 59-820 Leśna, ul. Kościuszki 5/2A			
TEMAT/OBIEKT/ADRES: REWITALIZACJA PARKU MIEJSKIEGO IM. SYBIRAKÓW W ZĄBKOWICACH ŚLĄSKICH DZ. NR 16, 17, 26, 27, 32-A.M.-8; 92/2, 93, 105-A.M.-12; 43-A.M.13 - obr.0001			
TYTUŁ RYS.	PROFIL PRZYŁACZA WODOCIĄGOWEGO		NR RYS: 2S
INWESTOR	GMINA ZĄBKOWICE ŚLĄSKIE		
PROJEKTANT	MGR INŻ.JERZY DEC NR UPR.:1496/86;2285/91;64/DOŚ/03, DOŚ/WM/0165/01.	Podpis:	SKALA: 1: 100/200
SPRAWDZAJĄCY	MGR INŻ.JANUSZ GŁUSZEK NR UPR.:2013/89/2337/92/2530/94; DOŚ/IS/0178/01	Podpis:	Data opracowania: Lipiec 2010r.

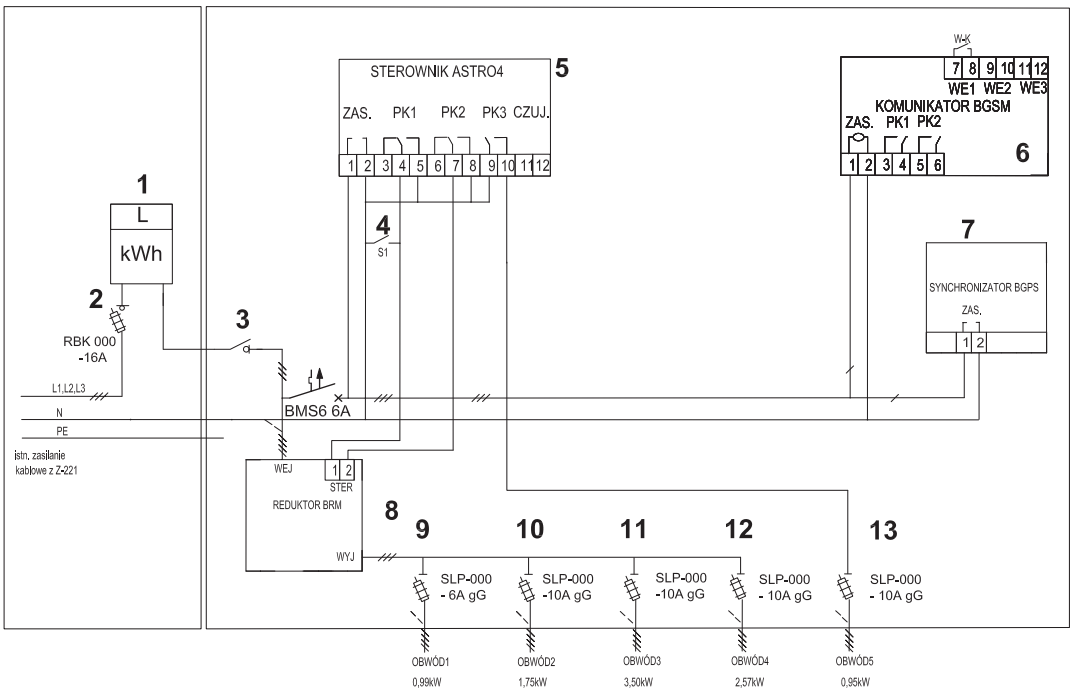

SZAFKA POMIAROWA
typu ZK1a-1P-PION

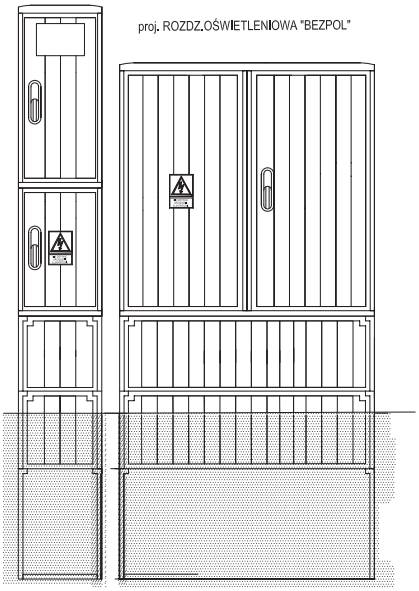

SZAFKA POMIAROWA
typu ZK1a-1P-PION

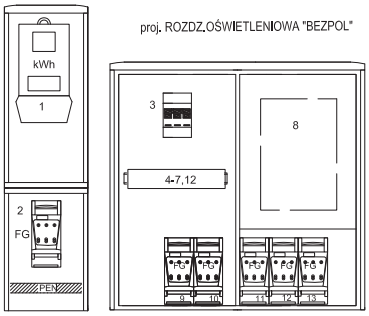

LEGENDA

1 - licznik
2 - zabezpieczenie przedlicznikowe
3 - FR 303 20A rozłącznik szafki.
4 - sterowanie /auto - ręczne /
5 - sterownik ASTRO4
6 - komunikator BGSM
7 - synchronizator.
8 - reduktor BRM
9 - SLP-000 zabezpieczenie obw. ośw.
10 - SLP-000 zabezpieczenie fontanny
11 - SLP-000 zabezpieczenie obw. ośw
12 - SLP-000 zabezpieczenie obw. ośw
13 - SLP-000 zabezpieczenie obw. ośw
WK+wyłącznik krańcowy

Biuro Projektów i Usług Budownictwa "AJD PROJEKT" 59-820 Leśna, ul. Kościuszki 5/2A			
TEMAT/OBIEKT/ADRES: REWIATLIZACJA PARKU MIEJSKIEGO IM. SYBIRAKÓW W ZĄBKOWICACH ŚLĄSKICH DZ. NR 16, 17, 26, 27, 32-A.M.-8; 92/2, 93, 105-A.M.-12; 43-A.M.13 - obr.0001			
TYTUŁ RYS.	SCHEMAT JEDNOKRESKOWY SZAFKI OŚWIETLENIOWEJ		NR RYS: 3E
INWESTOR	GMINA ZĄBKOWICE ŚLĄSKIE		
PROJEKTANT	INŻ.RYSZARD STANUCH NR UPR.:305/DOŚ/07, DOŚ/IE/0022/02.	Podpis:	SKALA: -
SPRAWDZAJACY	INŻ. BOGDAN CYBERTOWICZ NR UPR.:168/DOŚ/04, DOŚ/WM/0166/01.	Podpis:	Data opracowania: Lipiec 2010r.

PRZEKRÓJ KONSTRUKCYJNY C - C
Skala 1:25

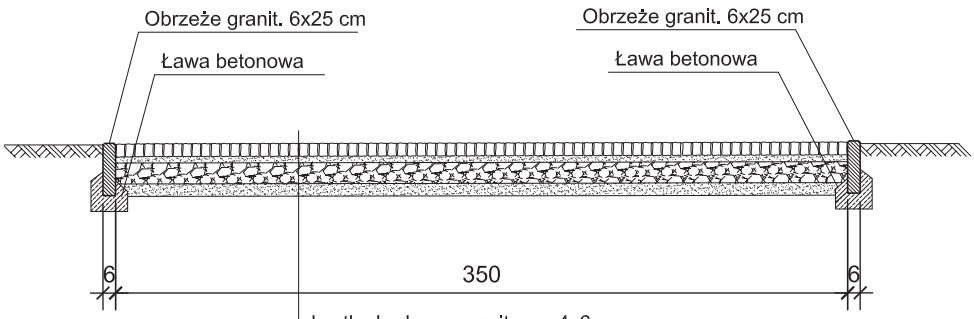

kostka brukowa granitowa 4x6 cm
układana w "pawie oczka"
podsypka cementowo-piaskowa gr.3 cm
podbudowa z tłucznia niesort gr.10 cm
warstwa odcinająca gr.6 cm

PRZEKRÓJ KONSTRUKCYJNY D - D
Skala 1:25

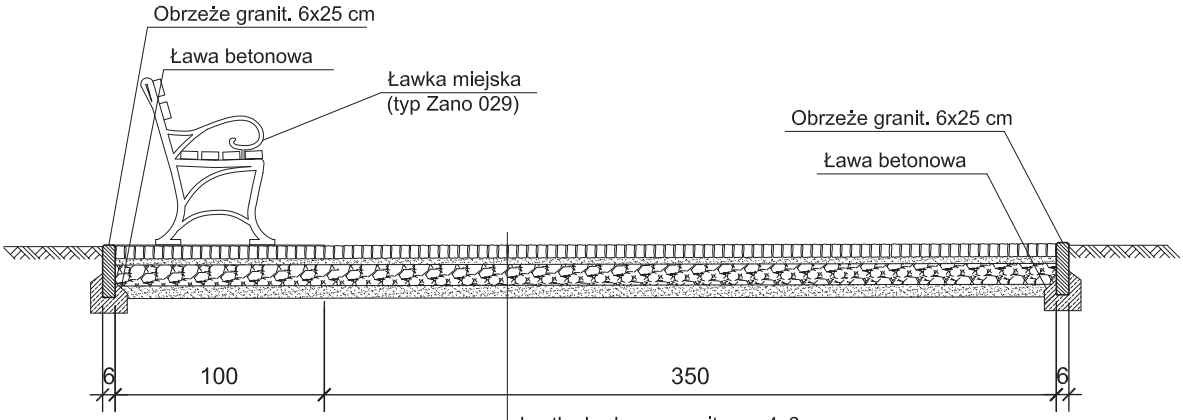

kostka brukowa granitowa 4x6 cm
układana w "pawie oczka"
podsypka cementowo-piaskowa gr.3 cm
podbudowa z tłucznia niesort gr.10 cm
warstwa odcinająca gr.6 cm

Biuro Projektów i Usług Budownictwa "AJD PROJEKT" 59-820 Leśna, ul. Kościuszki 5/2A			
TEMAT/OBIEKT/ADRES: REWITALIZACJA PARKU MIEJSKIEGO IM. SYBIRAKÓW W ZĄBKOWICACH ŚLĄSKICH DZ. NR 16, 17, 26, 27, 32-A.M.-8; 92/2, 93, 105-A.M.-12; 43-A.M.13 - obr.0001			
TYTUŁ RYS.	PRZEKRÓJ PRZEZ ŚCIEŻKI SPACEROWE C-C, D-D		NR RYS: 3K
INWESTOR	GMINA ZĄBKOWICE ŚLĄSKIE		
PROJEKTANT	MGR INŻ. JANUSZ SZALEWSKI NR UPR.:232/02/DUW; DOŚ/BO/0375/03	Podpis:	SKALA: 1:25
SPRAWDZAJĄCY	MGR INŻ. ZBIGNIEW CHORYŁEK NR UPR.:18/98/JG; DOŚ/BO/0066/01	Podpis:	Data opracowania: Lipiec 2010r.

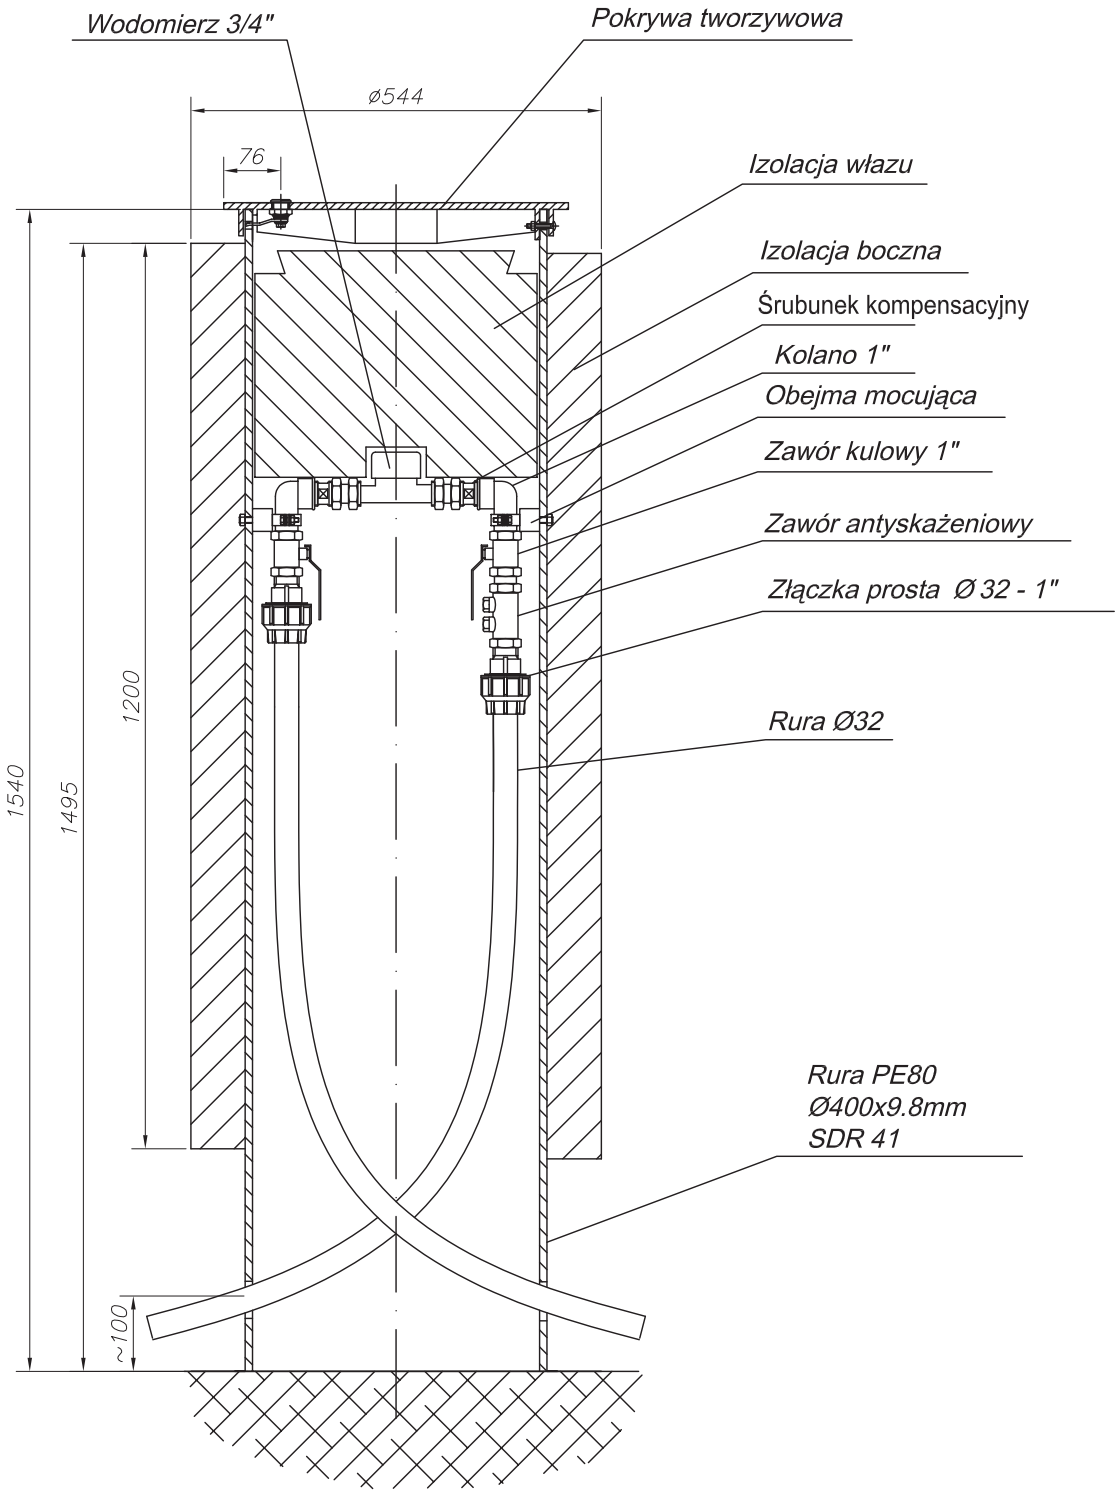

Biuro Projektów i Usług Budownictwa "AJD PROJEKT" 59-820 Leśna, ul. Kościuszki 5/2A			
TEMAT/OBIEKT/ADRES: REWIATLIZACJA PARKU MIEJSKIEGO IM. SYBIRAKÓW W ZĄBKOWICACH ŚLĄSKICH DZ. NR 16, 17, 26, 27, 32-A.M.-8; 92/2, 93, 105-A.M.-12; 43-A.M.13 - obr.0001			
TYTUŁ RYS.	STUDZIENKA WODOMIERZOWA NP. ELPLAST+		NR RYS: 3S
INWESTOR	GMINA ZĄBKOWICE ŚLĄSKIE		
PROJEKTANT	MGR INŻ.JERZY DEC NR UPR.:1496/86;2285/91;64/DOŚ/03, DOŚ/WM/0165/01.	Podpis:	SKALA: 1:10
SPRAWDZAJĄCY	MGR INŻ.JANUSZ GŁUSZEK NR UPR.:2013/89/2337/92/2530/94; DOŚ/IS/0178/01	Podpis:	Data opracowania: Lipiec 2010r.

PRZEKRÓJ KONSTRUKCYJNY E - E
Skala 1:25

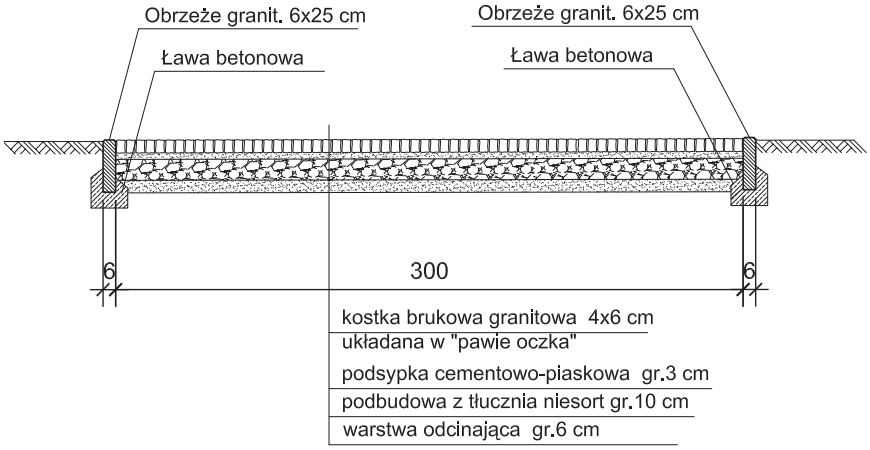

PRZEKRÓJ KONSTRUKCYJNY F - F
Skala 1:25

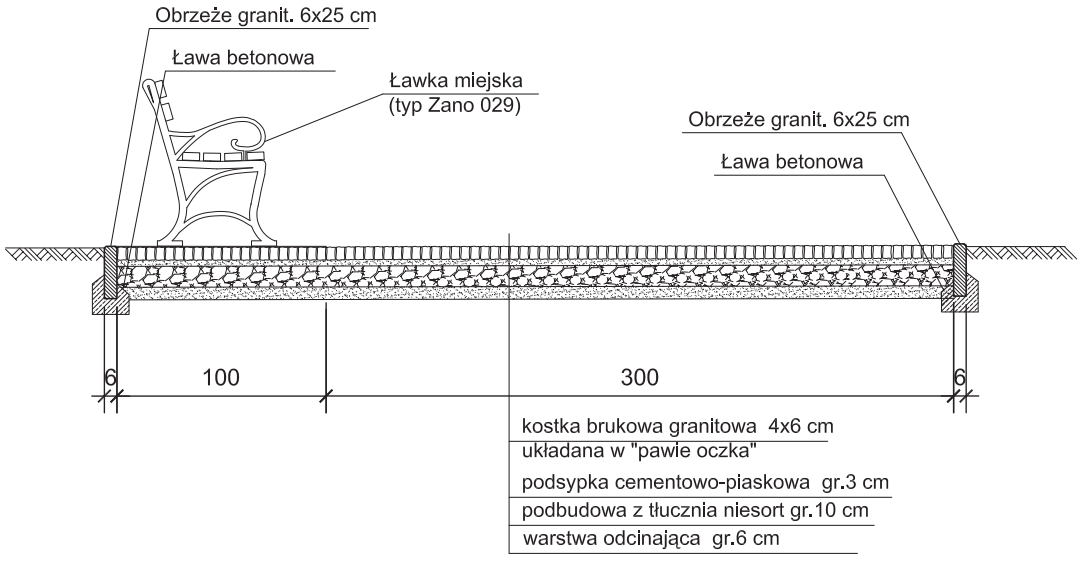

Biuro Projektów i Usług Budownictwa "AJD PROJEKT" 59-820 Leśna, ul. Kościuszki 5/2A			
TEMAT/OBIEKT/ADRES: REWITALIZACJA PARKU MIEJSKIEGO IM. SYBIRAKÓW W ZĄBKOWICACH ŚLĄSKICH DZ. NR 16, 17, 26, 27, 32-A.M.-8; 92/2, 93, 105-A.M.-12; 43-A.M.13 - obr.0001			
TYTUŁ RYS.	PRZEKRÓJ PRZEZ ŚCIEŻKI SPACEROWE E-E, F-F		NR RYS: 4K
INWESTOR	GMINA ZĄBKOWICE ŚLĄSKIE		
PROJEKTANT	MGR INŻ. JANUSZ SZALEWSKI NR UPR.:232/02/DUW; DOŚ/BO/0375/03	Podpis:	SKALA: 1:25
SPRAWDZAJĄCY	MGR INŻ. ZBIGNIEW CHORYŁEK NR UPR.:18/98/JG; DOŚ/BO/0066/01	Podpis:	Data opracowania: Lipiec 2010r.

PROFIL PRZYŁĄCZA KANALIZACJI DESZCZOWEJ I

Skala 1:$\frac{100}{100}$

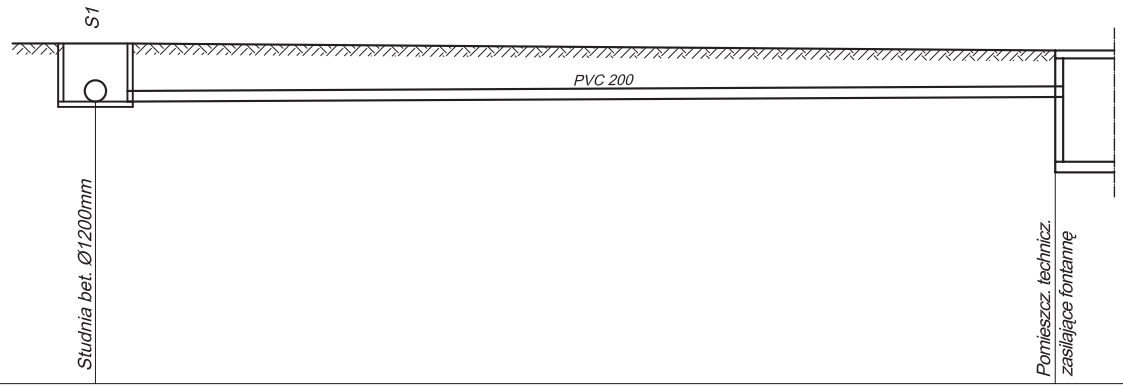

Pp. 265,00mnpm			
Rzędne terenu	271,38		271,25
Rzędne rurociągu	270,29		270,38
Głębokość [m]	1,09		0,87
Projektowane spadki [%]		i=0,5% PVC 200 L=18,0m	
Odległość [m]	0,00		18,00

Biuro Projektów i Usług Budownictwa "AJD PROJEKT" 59-820 Leśna, ul. Kościuszki 5/2A			
TEMAT/OBIEKT/ADRES: REWITALIZACJA PARKU MIEJSKIEGO IM. SYBIRAKÓW W ZĄBKOWICACH ŚLĄSKICH DZ. NR 16, 17, 26, 27, 32-A.M.-8; 92/2, 93, 105-A.M.-12; 43-A.M.13 - obr.0001			
TYTUŁ RYS.	PROFIL PRZYŁACZA KANALIZACJI DESZCZOWEJ I		NR RYS: 4S
INWESTOR	GMINA ZĄBKOWICE ŚLĄSKIE		
PROJEKTANT	MGR INŻ.JERZY DEC NR UPR.:1496/86;2285/91;64/DOŚ/03, DOŚ/WM/0165/01.	Podpis:	SKALA: 1: $\frac{100}{100}$
SPRAWDZAJĄCY	MGR INŻ.JANUSZ GŁUSZEK NR UPR.:2013/89/2337/92/2530/94; DOŚ/IS/0178/01	Podpis:	Data opracowania: Lipiec 2010r.

PRZEKRÓJ KONSTRUKCYJNY G - G
Skala 1:25

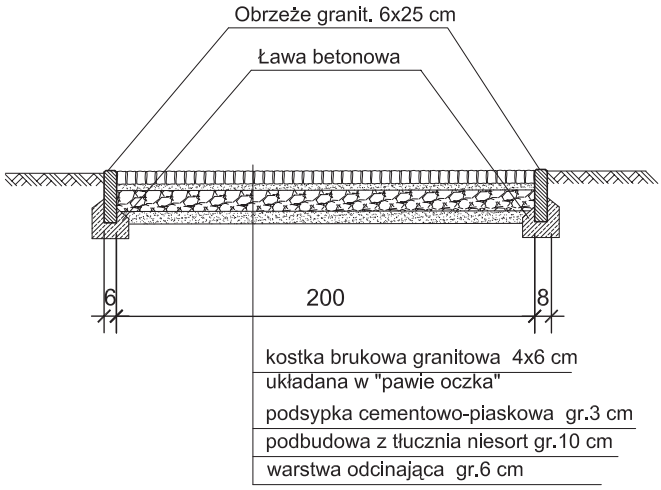

PRZEKRÓJ KONSTRUKCYJNY H - H
Skala 1:25

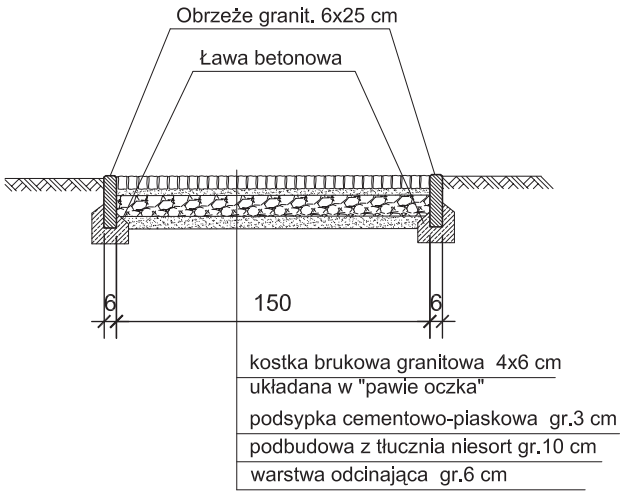

Biuro Projektów i Usług Budownictwa "AJD PROJEKT" 59-820 Leśna, ul. Kościuszki 5/2A			
TEMAT/OBIEKT/ADRES: REWITALIZACJA PARKU MIEJSKIEGO IM. SYBIRAKÓW W ZĄBKOWICACH ŚLĄSKICH DZ. NR 16, 17, 26, 27, 32-A.M.-8; 92/2, 93, 105-A.M.-12; 43-A.M.13 - obr.0001			
TYTUŁ RYS.	PRZEKRÓJ PRZEZ ŚCIEŻKI SPACEROWE G-G, H-H		NR RYS: 5K
INWESTOR	GMINA ZĄBKOWICE ŚLĄSKIE		
PROJEKTANT	MGR INŻ. JANUSZ SZALEWSKI NR UPR.:232/02/DUW; DOŚ/BO/0375/03	Podpis:	SKALA: 1:25
SPRAWDZAJĄCY	MGR INŻ. ZBIGNIEW CHORYŁEK NR UPR.:18/98/JG; DOŚ/BO/0066/01	Podpis:	Data opracowania: Lipiec 2010r.

PROFIL PRZYŁĄCZA KANALIZACJI DESZCZOWEJ II

Skala 1:$\frac{100}{100}$

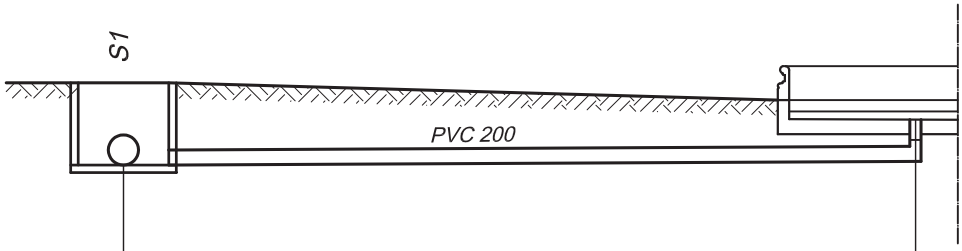

Studnia bet. Ø1200mm

Restaurowana fontanna odpływ BvB

Pp. 265,00mnpm

Rzędne terenu	271,38		270,90
Rzędne rurociągu	270,29		270,34
Głębokość [m]	1,09		0,56
Projektowane spadki [%]		i=0,5% PVC 200 L=10,5m	
Odległość [m]	0,00		10,50

Biuro Projektów i Usług Budownictwa
"AJD PROJEKT"
59-820 Leśna, ul. Kościuszki 5/2A

TEMAT/OBIEKT/ADRES:
REWIATLIZACJA PARKU MIEJSKIEGO IM. SYBIRAKÓW W ZĄBKOWICACH ŚLĄSKICH
DZ. NR 16, 17, 26, 27, 32-A.M.-8; 92/2, 93, 105-A.M.-12; 43-A.M.13 - obr.0001

TYTUŁ RYS.	PROFIL PRZYŁACZA KANALIZACJI DESZCZOWEJ II		NR RYS: 5S
INWESTOR	GMINA ZĄBKOWICE ŚLĄSKIE		
PROJEKTANT	MGR INŻ.JERZY DEC NR UPR.:1496/86;2285/91;64/DOŚ/03, DOŚ/WM/0165/01.	Podpis:	SKALA: 1: $\frac{100}{100}$
SPRAWDZAJĄCY	MGR INŻ.JANUSZ GŁUSZEK NR UPR.:2013/89/2337/92/2530/94; DOŚ/IS/0178/01	Podpis:	Data opracowania: Lipiec 2010r.

PRZEKRÓJ KONSTRUKCYJNY I - I
Skala 1:25

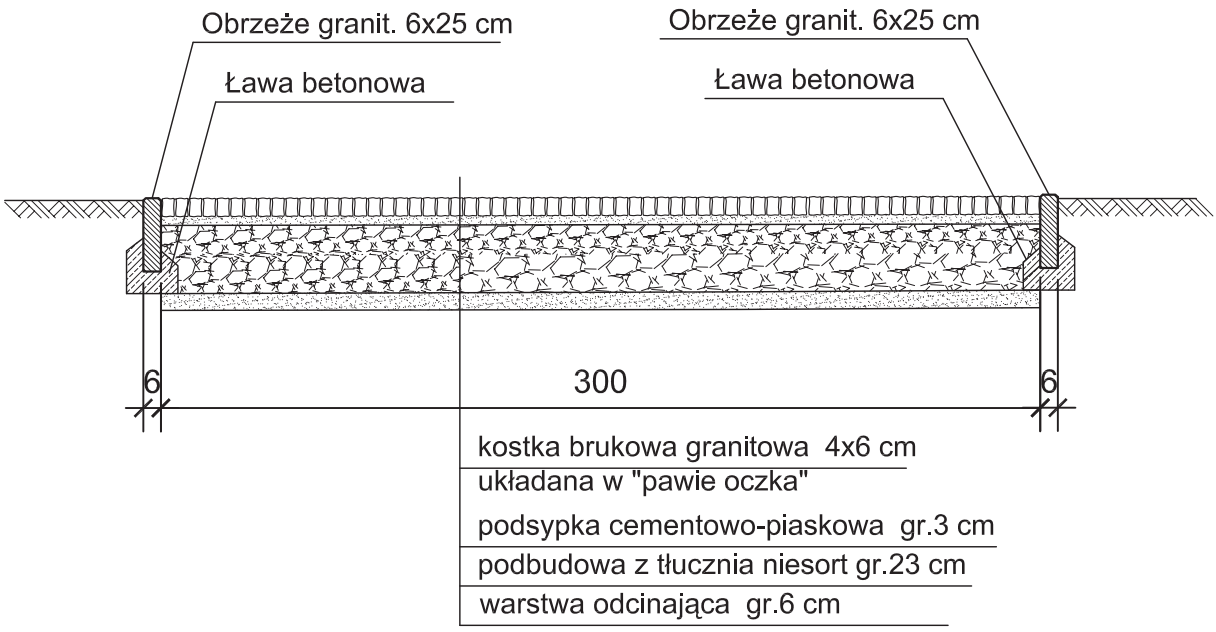

Biuro Projektów i Usług Budownictwa "AJD PROJEKT" 59-820 Leśna, ul. Kościuszki 5/2A			
TEMAT/OBIEKT/ADRES: REWIATLIZACJA PARKU MIEJSKIEGO IM. SYBIRAKÓW W ZĄBKOWICACH ŚLĄSKICH DZ. NR 16, 17, 26, 27, 32-A.M.-8; 92/2, 93, 105-A.M.-12; 43-A.M.13 - obr.0001			
TYTUŁ RYS.	PRZEKRÓJ PRZEZ DROGI DOJAZDOWE		NR RYS: 6K
INWESTOR	GMINA ZĄBKOWICE ŚLĄSKIE		
PROJEKTANT	MGR INŻ. JANUSZ SZALEWSKI NR UPR.:232/02/DUW; DOŚ/BO/0375/03	Podpis:	SKALA: 1:25
SPRAWDZAJĄCY	MGR INŻ. ZBIGNIEW CHORYŁEK NR UPR.:18/98/JG; DOŚ/BO/0066/01	Podpis:	Data opracowania: Lipiec 2010r.

WIDOK NA SCHODY I
Skala 1:50

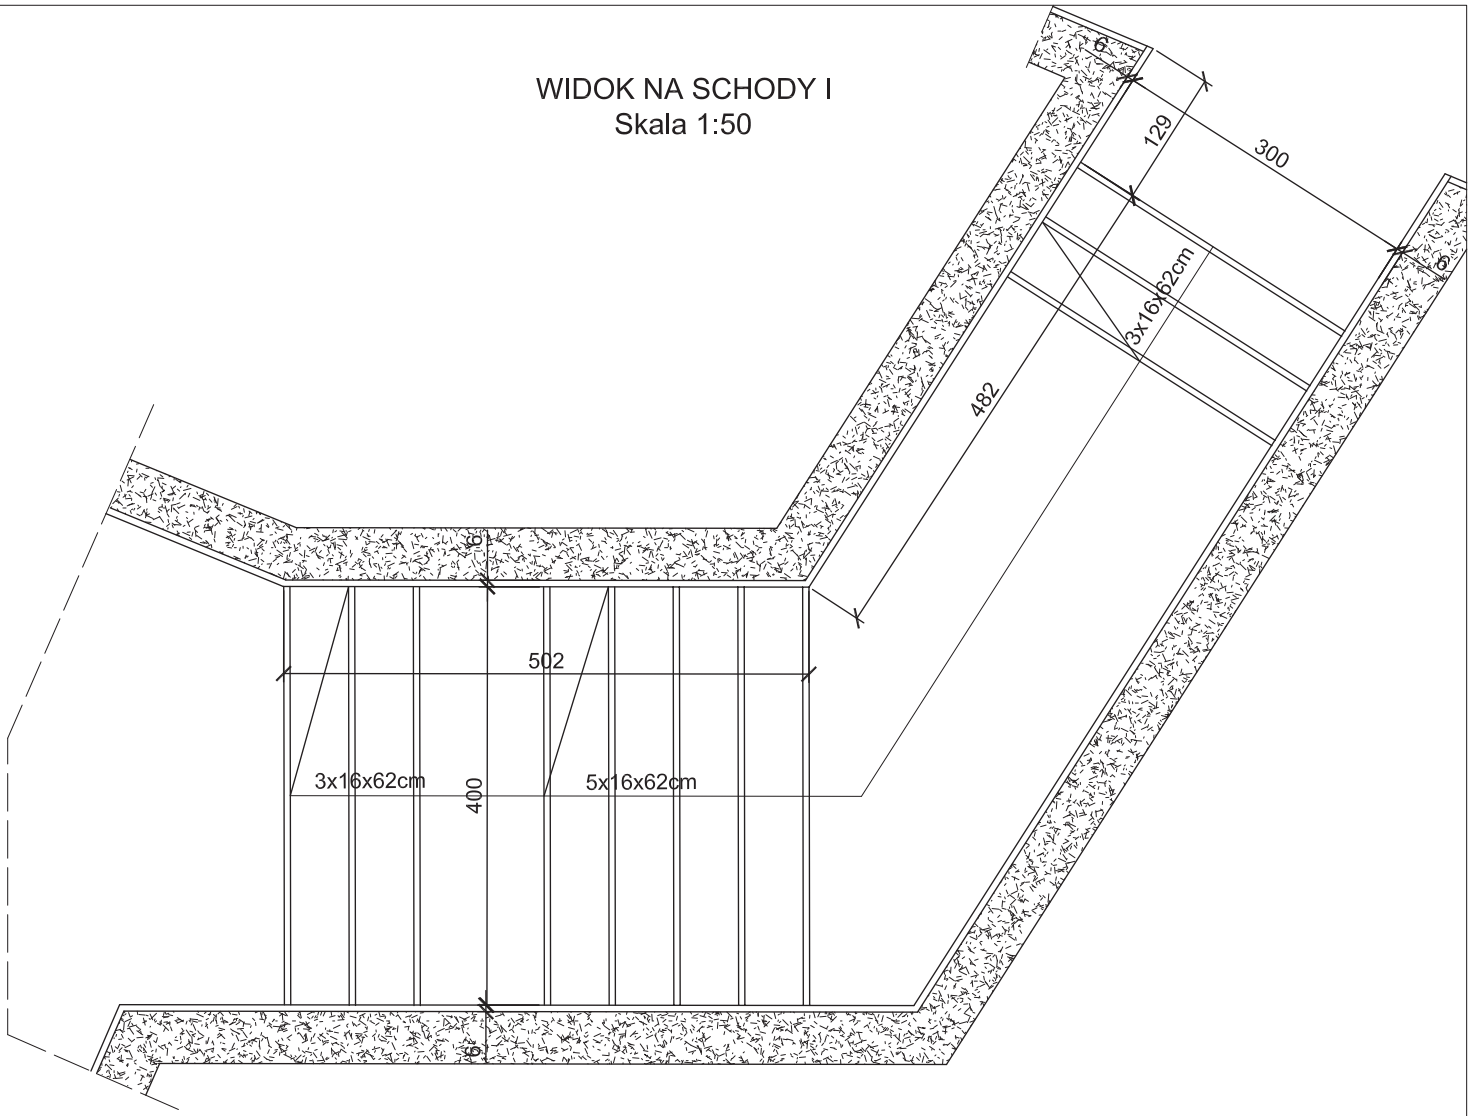

PRZEKRÓJ PRZEZ SCHODY I
Skala 1:50

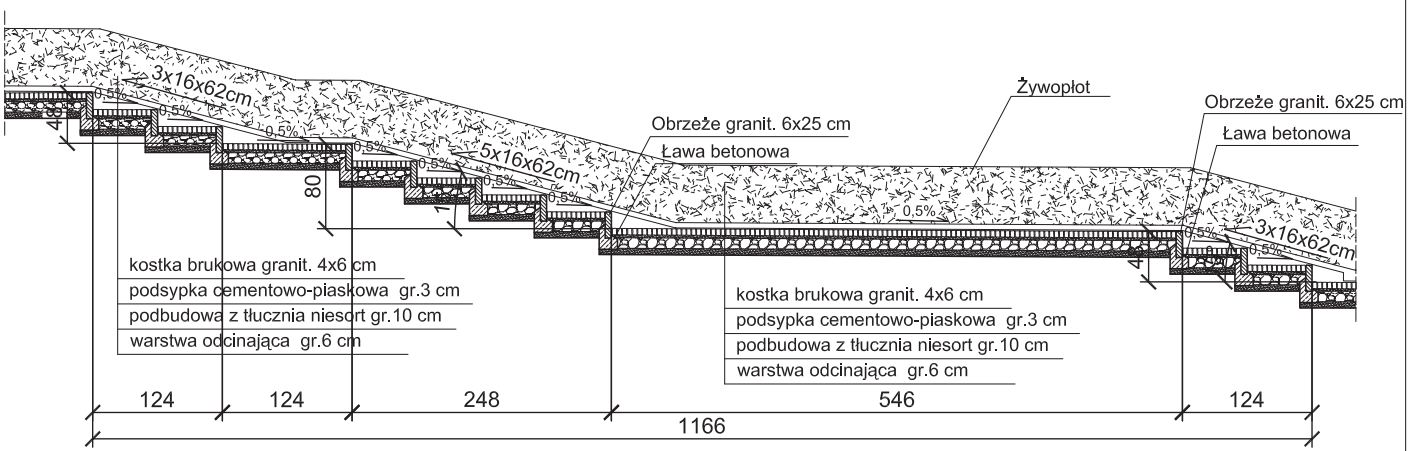

Biuro Projektów i Usług Budownictwa "AJD PROJEKT" 59-820 Leśna, ul. Kościuszki 5/2A			
TEMAT/OBIEKT/ADRES: REWITALIZACJA PARKU MIEJSKIEGO IM. SYBIRAKÓW W ZĄBKOWICACH ŚLĄSKICH DZ. NR 16, 17, 26, 27, 32-A.M.-8; 92/2, 93, 105-A.M.-12; 43-A.M.13 - obr.0001			
TYTUŁ RYS.	SCHODY I		NR RYS: 7K
INWESTOR	GMINA ZĄBKOWICE ŚLĄSKIE		
PROJEKTANT	MGR INŻ. JANUSZ SZALEWSKI NR UPR.:232/02/DUW; DOŚ/BO/0375/03	Podpis:	SKALA: 1:50
SPRAWDZAJĄCY	MGR INŻ. ZBIGNIEW CHORYŁEK NR UPR.:18/98/JG; DOŚ/BO/0066/01	Podpis:	Data opracowania: Lipiec 2010r.

PRZEKRÓJ PRZEZ SCHODY II
Skala 1:50

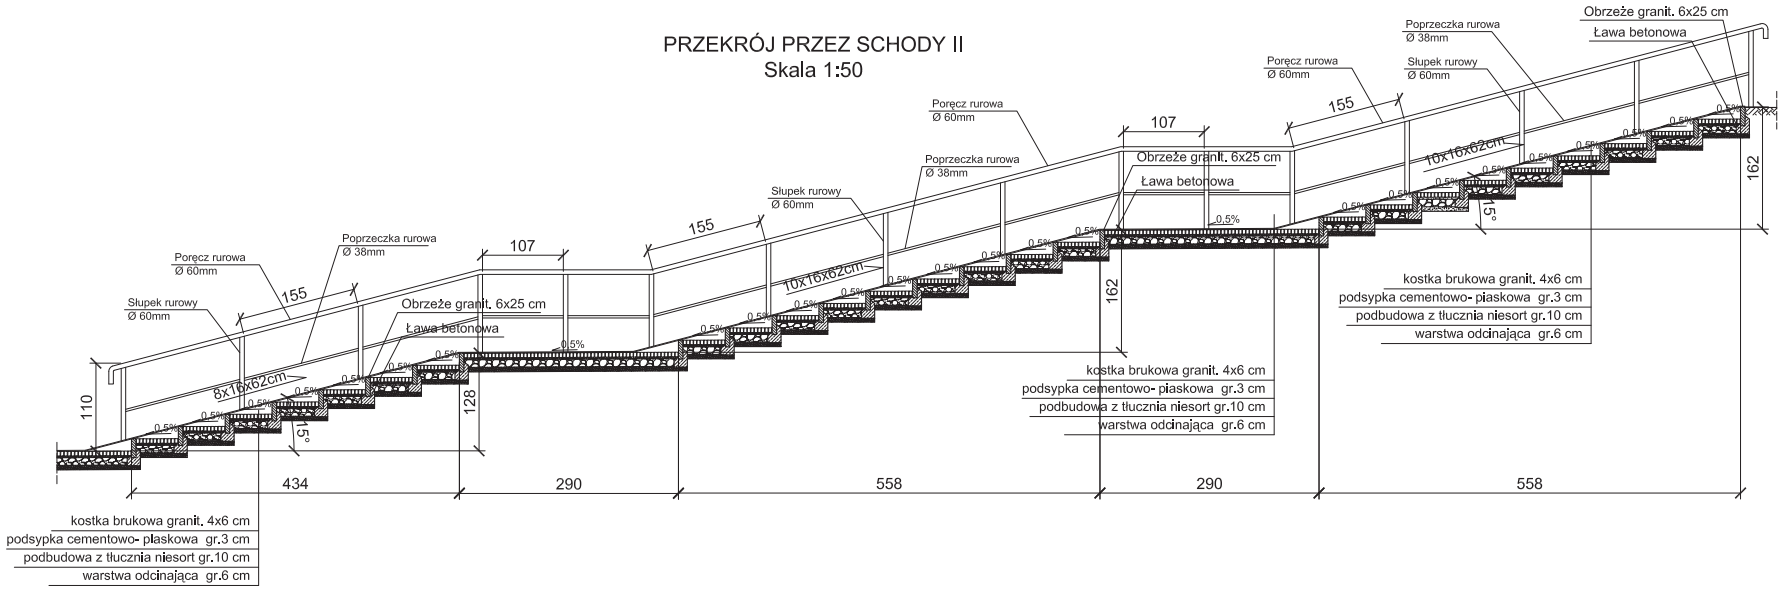

WIDOK NA SCHODY II
Skala 1:50

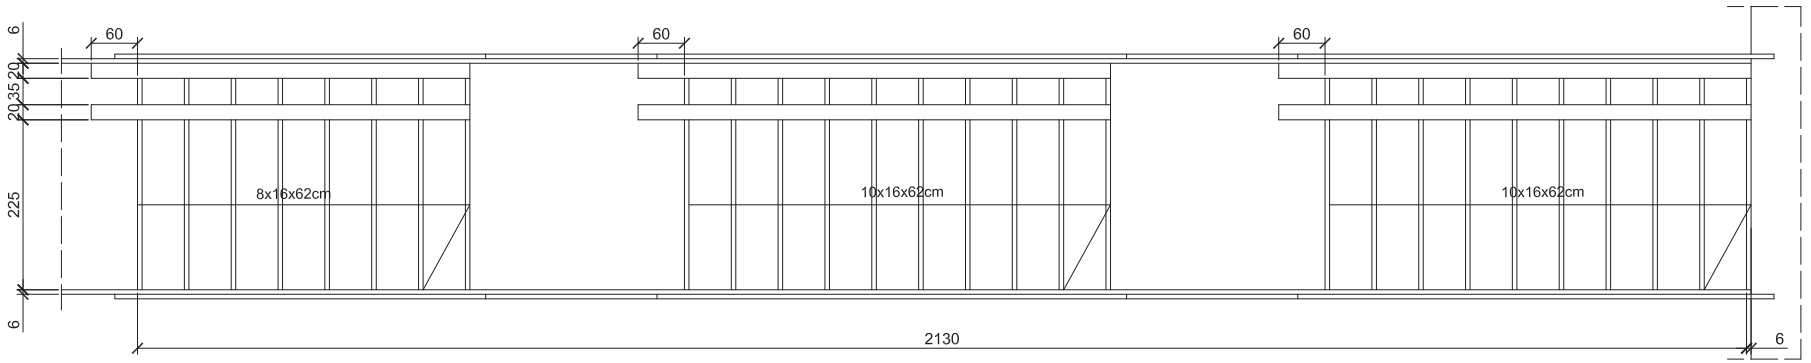

Biuro Projektów i Usług Budownictwa "AJD PROJEKT" 59-820 Leśna, ul. Kościuszki 5/2A			
TEMAT/OBIEKT/ADRES: REWITALIZACJA PARKU MIEJSKIEGO IM. SYBIRAKÓW W ZĄBKOWICACH ŚLĄSKICH DZ. NR 16, 17, 26, 27, 32-A.M.-8; 92/2, 93, 105-A.M.-12; 43-A.M.13 - obr.0001			
TYTUŁ RYS.	SCHODY II		NR RYS: 8K
INWESTOR	GMINA ZĄBKOWICE ŚLĄSKIE		
PROJEKTANT	MGR INŻ. JANUSZ SZALEWSKI NR UPR.:232/02/DUM; DOŚ/BO/0375/03	Podpis:	SKALA: 1:50
SPRAWDZAJĄCY	MGR INŻ. ZBIGNIEW CHORYŁEK NR UPR.:18/98/JG; DOŚ/BO/0066/01	Podpis:	Data opracowania: Lipiec 2010r.

PRZEKRÓJ PRZEZ SCHODY III
Skala 1:50

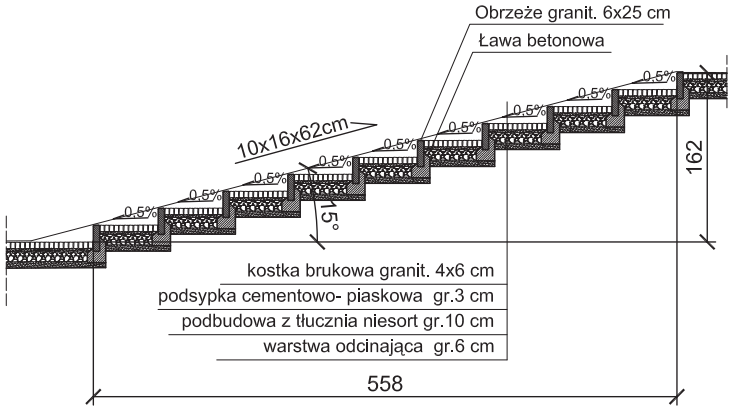

WIDOK NA SCHODY III
Skala 1:50

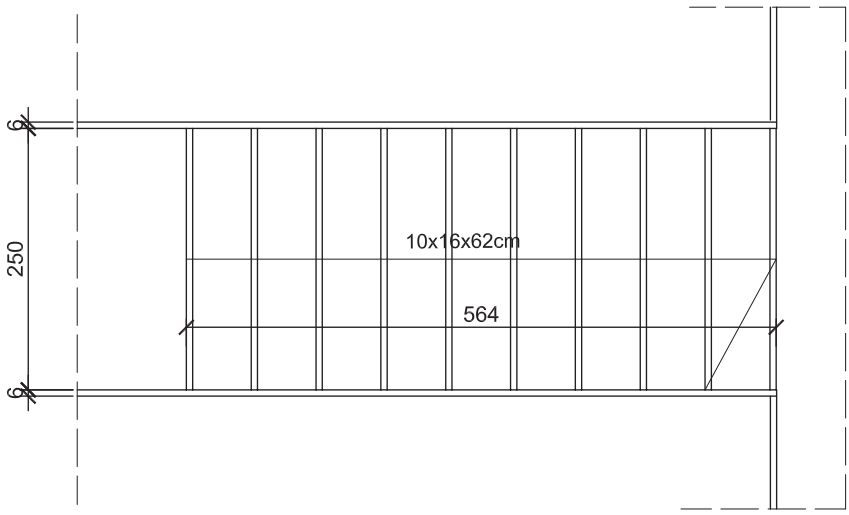

Biuro Projektów i Usług Budownictwa "AJD PROJEKT" 59-820 Leśna, ul. Kościuszki 5/2A			
TEMAT/OBIEKT/ADRES: REWITALIZACJA PARKU MIEJSKIEGO IM. SYBIRAKÓW W ZĄBKOWICACH ŚLĄSKICH DZ. NR 16, 17, 26, 27, 32-A.M.-8; 92/2, 93, 105-A.M.-12; 43-A.M.13 - obr.0001			
TYTUŁ RYS.	SCHODY III		NR RYS: 9K
INWESTOR	GMINA ZĄBKOWICE ŚLĄSKIE		
PROJEKTANT	MGR INŻ. JANUSZ SZALEWSKI NR UPR.:232/02/DUW; DOŚ/BO/0375/03	Podpis:	SKALA: 1:50
SPRAWDZAJĄCY	MGR INŻ. ZBIGNIEW CHORYŁEK NR UPR.:18/98/JG; DOŚ/BO/0066/01	Podpis:	Data opracowania: Lipiec 2010r.

PRZEKRÓJ A-A
Skala 1:50

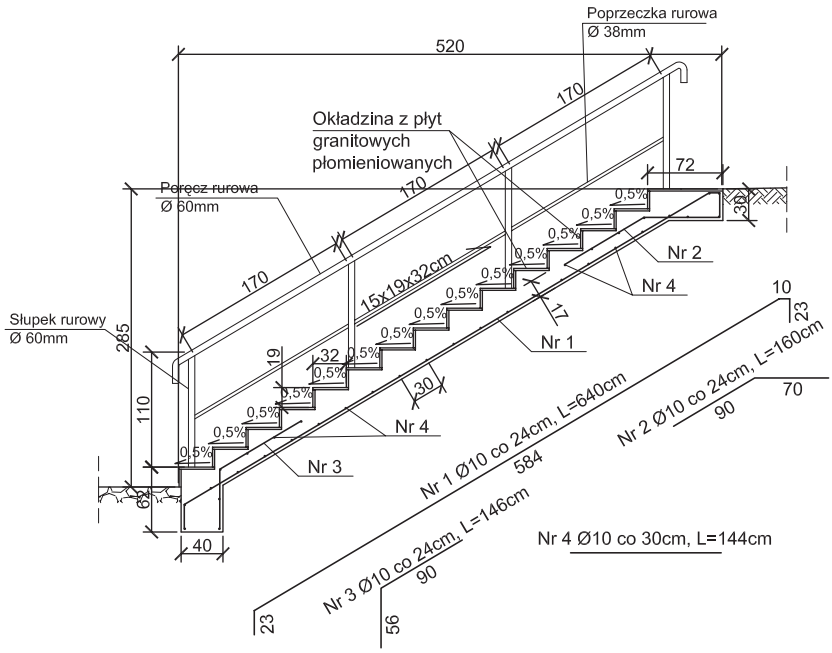

WIDOK NA SCHODY IV
Skala 1:50

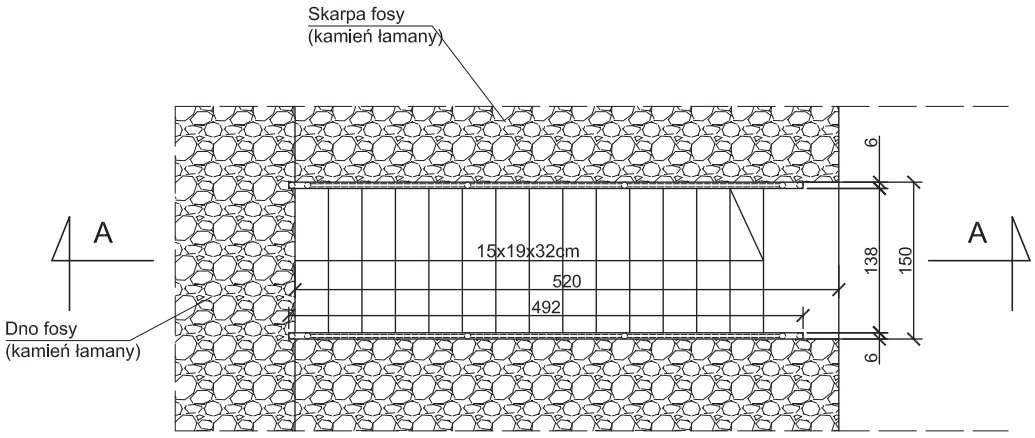

BETON B20
STAL
AIII–zbr.główne
AI–strzemiona
otulina 3,0cm

Biuro Projektów i Usług Budownictwa "AJD PROJEKT" 59–820 Leśna, ul. Kościuszki 5/2A			
TEMAT/OBIEKT/ADRES: REWITALIZACJA PARKU MIEJSKIEGO IM. SYBIRAKÓW W ZĄBKOWICACH ŚLĄSKICH DZ. NR 16, 17, 26, 27, 32-A.M.-8; 92/2, 93, 105-A.M.-12; 43-A.M.13 - obr.0001			
TYTUŁ RYS.	SCHODY IV		NR RYS: 10K
INWESTOR	GMINA ZĄBKOWICE ŚLĄSKIE		
PROJEKTANT	MGR INŻ. JANUSZ SZALEWSKI NR UPR.:232/02/DUW; DOŚ/BO/0375/03	Podpis:	SKALA: 1:50
SPRAWDZAJĄCY	MGR INŻ. ZBIGNIEW CHORYŁEK NR UPR.:18/98/JG; DOŚ/BO/0066/01	Podpis:	Data opracowania: Lipiec 2010r.

PRZEKRÓJ POPRZECZNY FOSY (1-1)
Skala 1:50

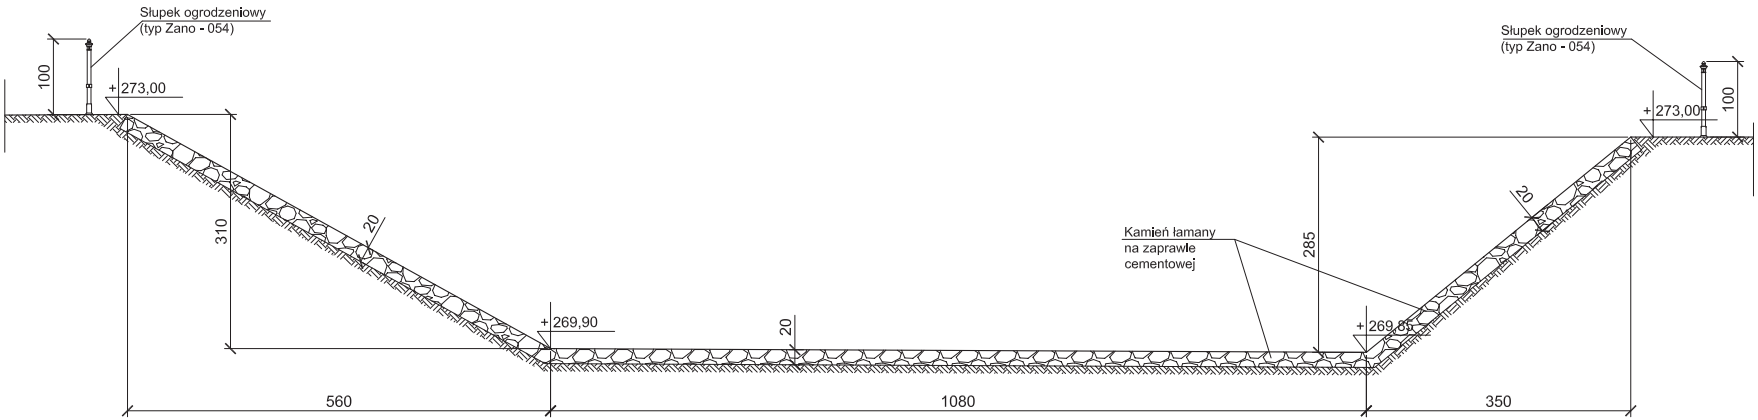

WYLOT Z FOSY
Skala 1:50

WIDOK Z PRZODU

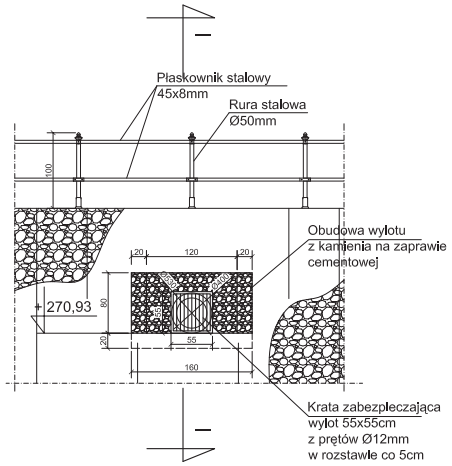

PRZEKRÓJ I-I

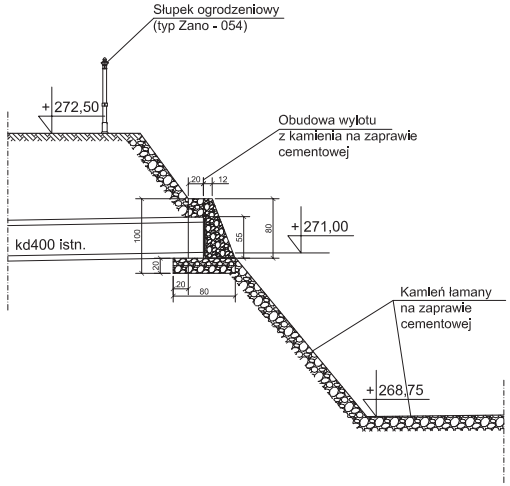

Biuro Projektów i Usług Budownictwa "AJD PROJEKT" 59-820 Leśna, ul. Kościuszki 5/2A			
TEMAT/OBIEKT/ADRES: REWITALIZACJA PARKU MIEJSKIEGO IM. SYBIRAKÓW W ZĄBKOWICACH ŚLĄSKICH DZ. NR 16, 17, 26, 27, 32-A.M.-8; 92/2, 93, 105-A.M.-12; 43-A.M.13 - obr.0001			
TYTUŁ RYS.	PRZEKRÓJ PRZEZ FOSĘ I WYLOT Z FOSY DO KAN. DESZCZOWEJ		NR RYS: 11K
INWESTOR	GMINA ZĄBKOWICE ŚLĄSKIE		
PROJEKTANT	MGR INŻ. JANUSZ SZALEWSKI NR UPR.:232/02/DUM; DOŚ/BO/0375/03	Podpis:	SKALA: 1:50
ASYSTENT PROJEKTANTA	MGR INŻ. ZBIGNIEW CHORYŁEK NR UPR.:18/98/JG; DOŚ/BO/0066/01	Podpis:	Data opracowania: Lipiec 2010r.

Kładka dla pieszych
Skala 1:50

A-A

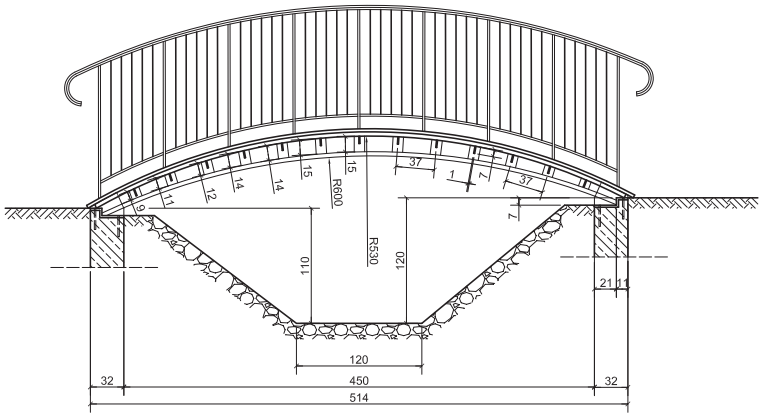

B-B

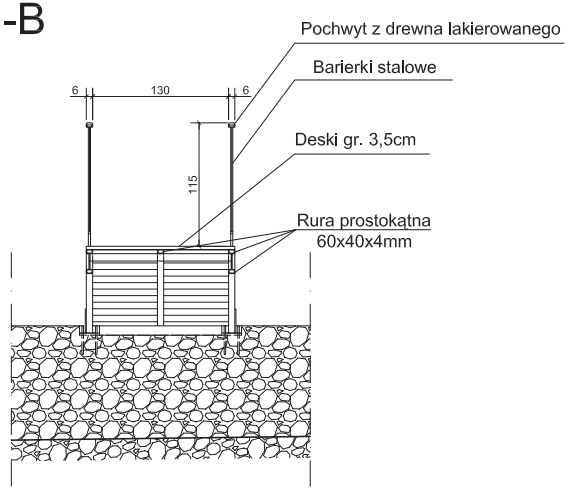

Widok z góry

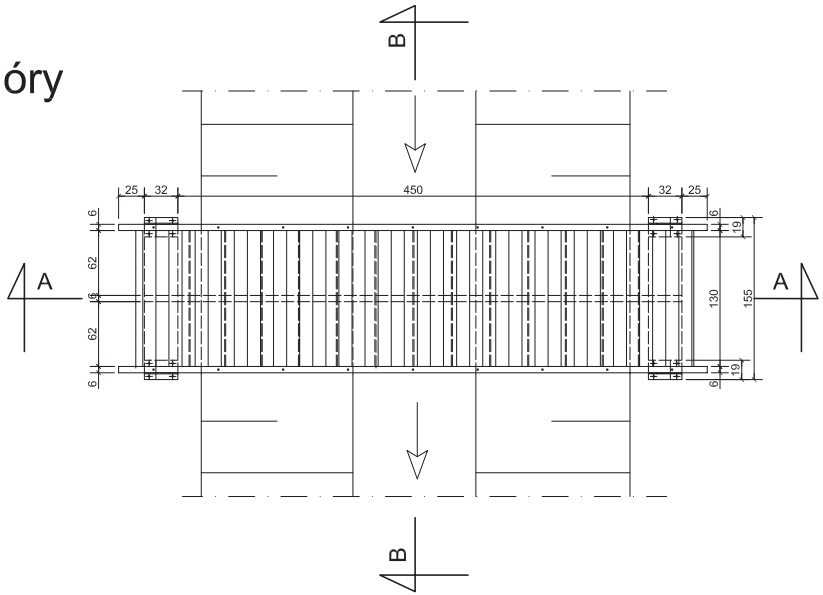

Biuro Projektów i Usług Budownictwa "AJD PROJEKT" 59-820 Leśna, ul. Kościuszki 5/2A			
TEMAT/OBIEKT/ADRES: REWITALIZACJA PARKU MIEJSKIEGO IM. SYBIRAKÓW W ZĄBKOWICACH ŚLĄSKICH DZ. NR 16, 17, 26, 27, 32-A.M.-8; 92/2, 93, 105-A.M.-12; 43-A.M.13 - obr.0001			
TYTUŁ RYS.	KŁADKA DLA PIESZYCH		NR RYS: 12K
INWESTOR	GMINA ZĄBKOWICE ŚLĄSKIE		
PROJEKTANT	MGR INŻ. JANUSZ SZALEWSKI NR UPR.:232/02/DUW; DOŚ/BO/0375/03	Podpis:	SKALA: 1:50
SPRAWDZAJĄCY	MGR INŻ. ZBIGNIEW CHORYŁEK NR UPR.:18/98/JG; DOŚ/BO/0066/01	Podpis:	Data opracowania: Lipiec 2010r.

Przekrój A-A

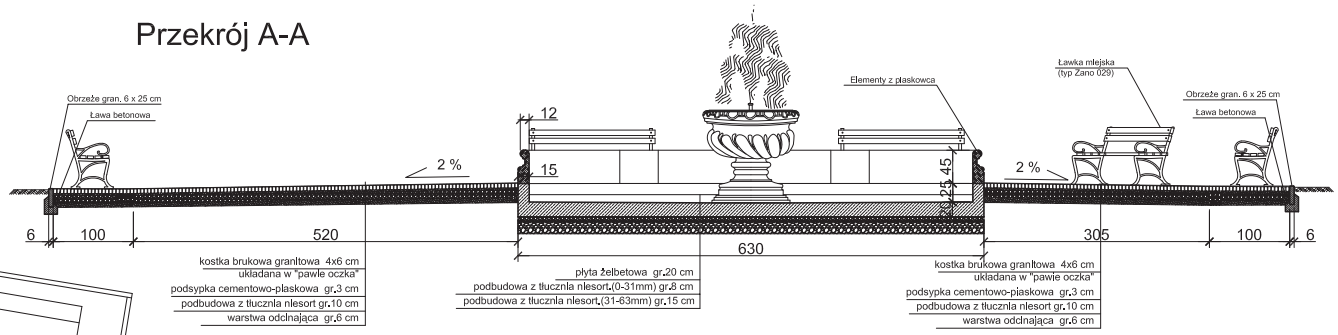

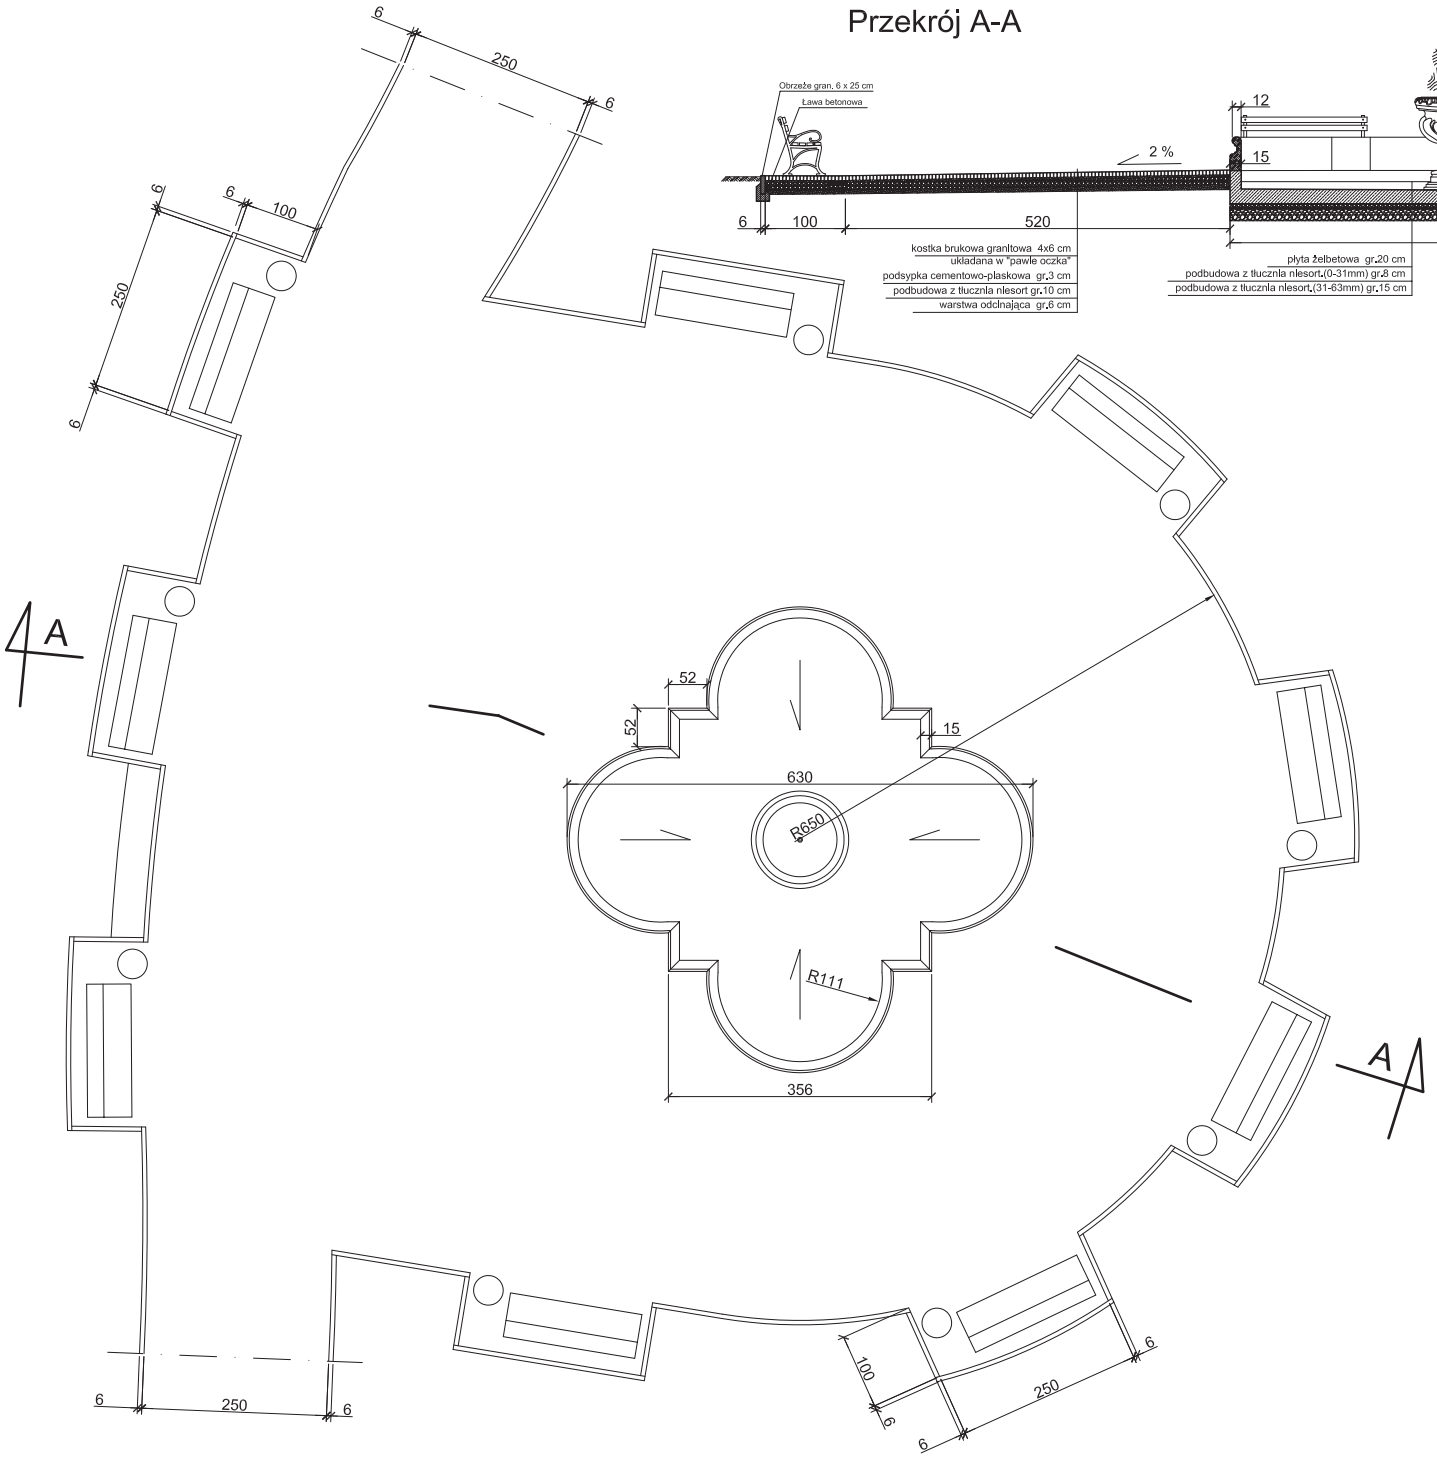

Biuro Projektów i Usług Budownictwa "AJD PROJEKT" 59-820 Leśna, ul. Kościuszki 5/2A			
TEMAT/OBIEKT/ADRES: REWITALIZACJA PARKU MIEJSKIEGO IM. SYBIRAKÓW W ZĄBKOWICACH ŚLĄSKICH DZ. NR 16, 17, 26, 27, 32-A.M.-8; 92/2, 93, 105-A.M.-12; 43-A.M.13 - obr.0001			
TYTUŁ RYS.	FONTANNA - SZCZEGÓŁY		NR RYS: 13K
INWESTOR	GMINA ZĄBKOWICE ŚLĄSKIE		
PROJEKTANT	MGR INŻ. JANUSZ SZALEWSKI NR UPR.:232/02/DUW; DOŚ/BO/0375/03	Podpis:	SKALA: 1:50
SPRAWDZAJĄCY	MGR INŻ. ZBIGNIEW CHORYŁEK NR UPR.:18/98/JG; DOŚ/BO/0066/01	Podpis:	Data opracowania: Lipiec 2010r.

Przekrój B-B

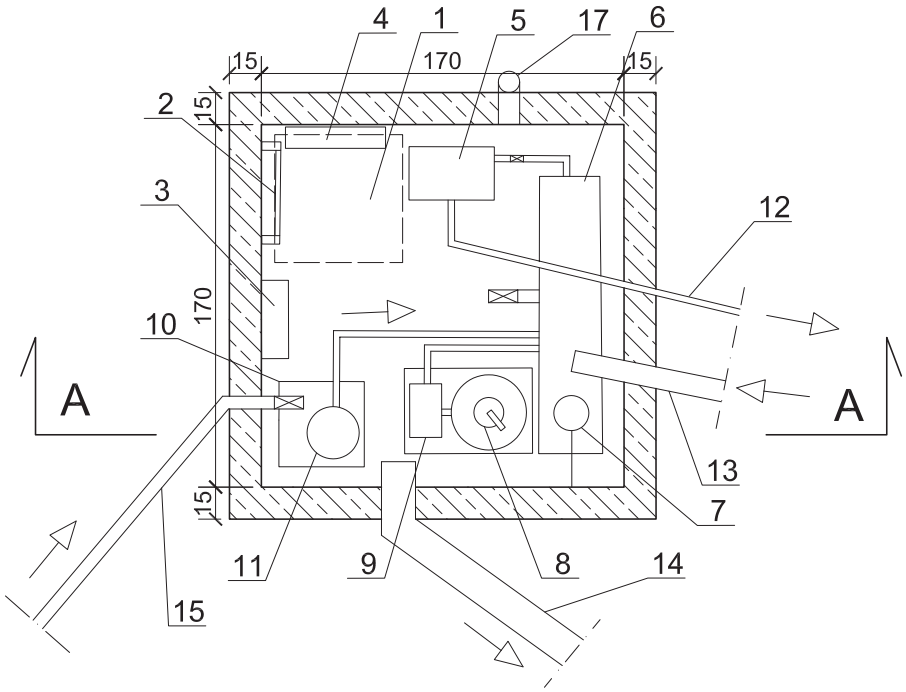

Przekrój A-A

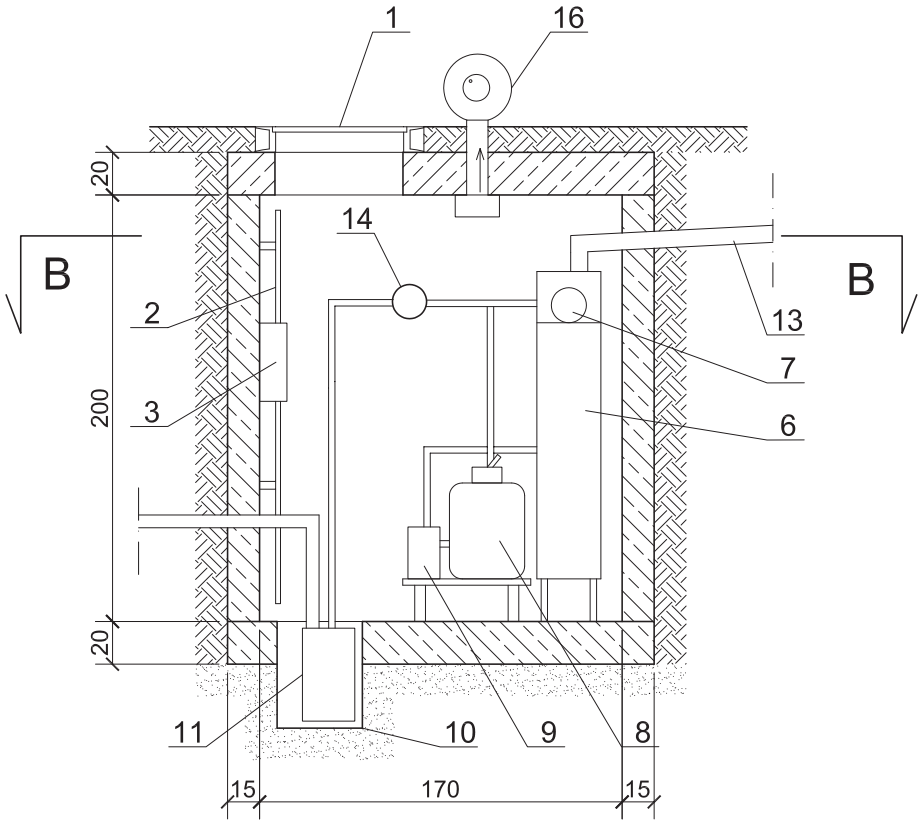

OZNACZENIA:

1 - Właz żeliwny
2 - Drabinka
3 - Rozdzielnia elektryczna sterująca
4 - Grzejnik elektryczny
5 - Pompa
6 - Zbiornik na wodę przekryty sitem (stal nierdzewna)
7 - Pływak
8 - Filtr piaskowy
9 - Pompa do filtra piaskowego
10 - Zbiornik do dźwigni wody (stal nierdzewna)
11 - Pompa do dźwigni wodnej
12 - Przewód zasilający dyszę fontanny w wodę
13 - Odprowadzenie wody z fontanny
14 - Odpływ wody do kanalizacji deszczowej
15 - Dopływ wody z sieci miejskiej
16 - Wentylacja wywiewna
17 - Wentylacja nawiewna

Biuro Projektów i Usług Budownictwa "AJD PROJEKT" 59-820 Leśna, ul. Kościuszki 5/2A			
TEMAT/OBIEKT/ADRES: REWITALIZACJA PARKU MIEJSKIEGO IM. SYBIRAKÓW W ZĄBKOWICACH ŚLĄSKICH DZ. NR 16, 17, 26, 27, 32-A.M.-8; 92/2, 93, 105-A.M.-12; 43-A.M.13 - obr.0001			
TYTUŁ RYS.	KOMORA TECHNICZNA ZASILAJĄCA FONTANNĘ		NR RYS: 14K
INWESTOR	GMINA ZĄBKOWICE ŚLĄSKIE		
PROJEKTANT	MGR INŻ. JANUSZ SZALEWSKI NR UPR.:232/02/DUW; DOŚ/BO/0375/03	Podpis:	SKALA: 1:25
SPRAWDZAJĄCY	MGR INŻ. ZBIGNIEW CHORYŁEK NR UPR.:18/98/JG; DOŚ/BO/0066/01	Podpis:	Data opracowania: Lipiec 2010r.

Przekrój przez fontannę

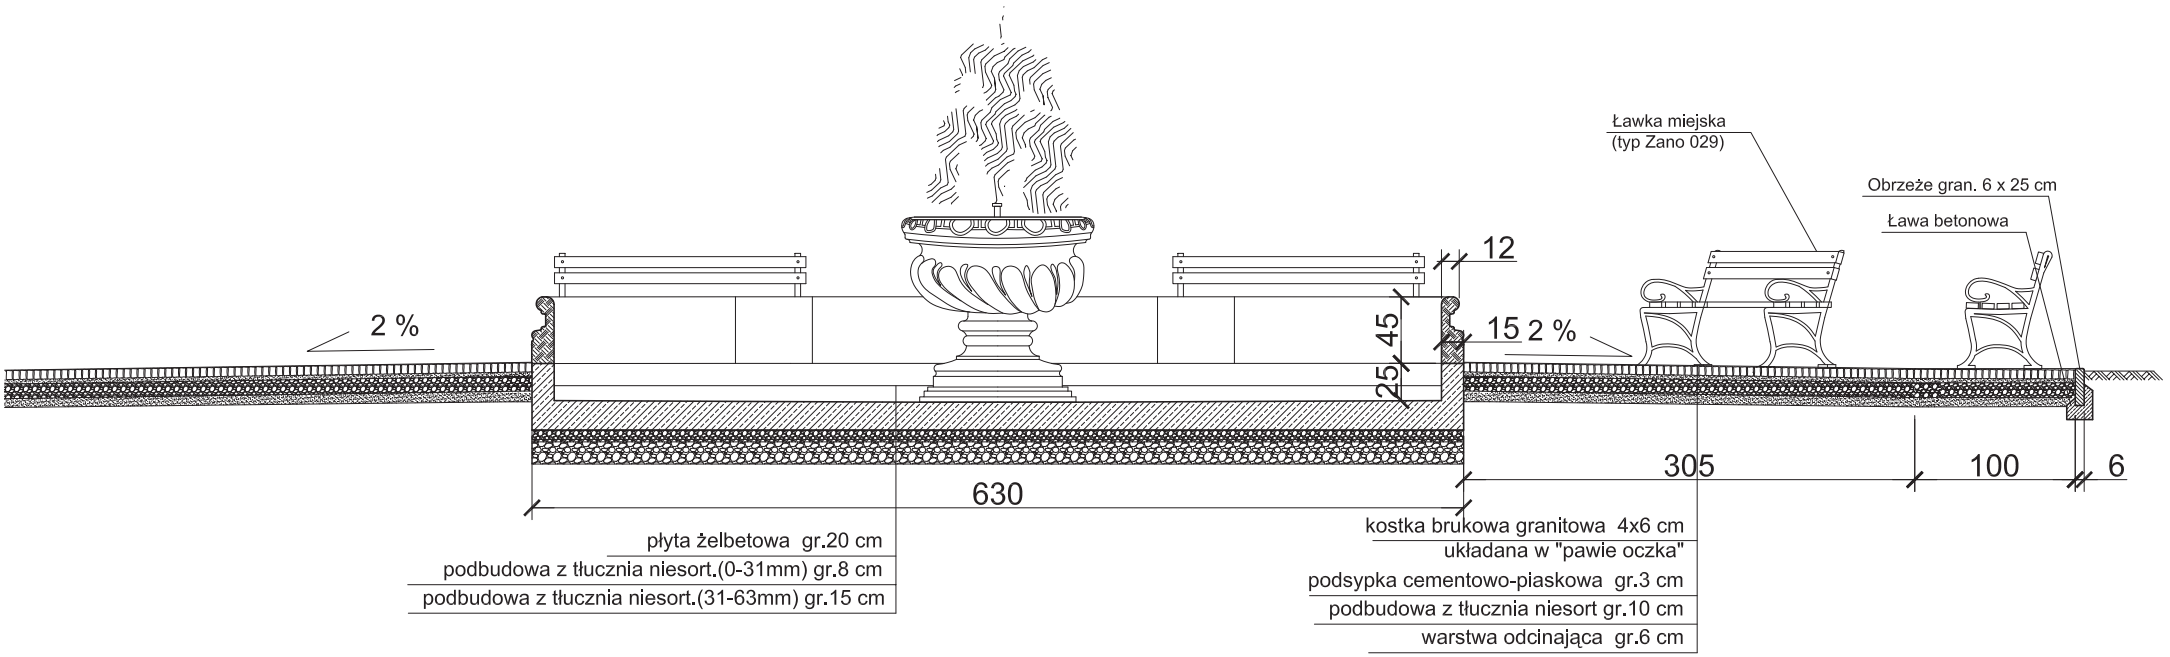

Wzór układania kostki tzw. "pawie oczka"

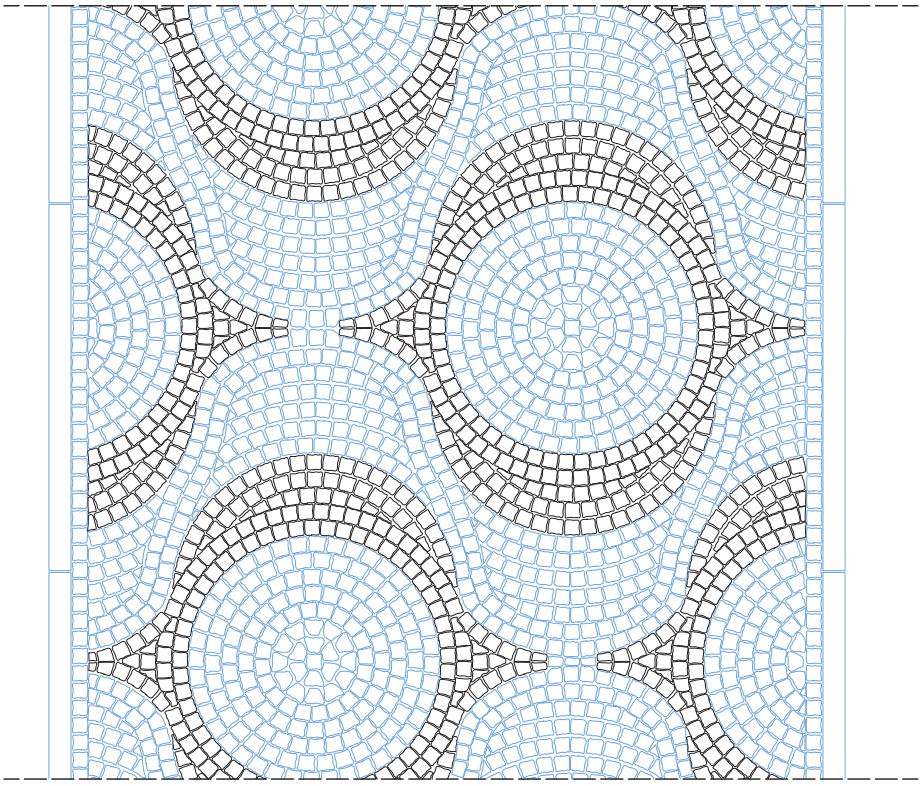

▢ - kostka granit. 4x6cm w kolorze czarnym

▢ - kostka granit. 4x6 cm w kolorze szarym