


1418
317 93 192 93 722

3086
164 93 95 93 289 93 210 93 208 93 228 93 526 94 257 93 361

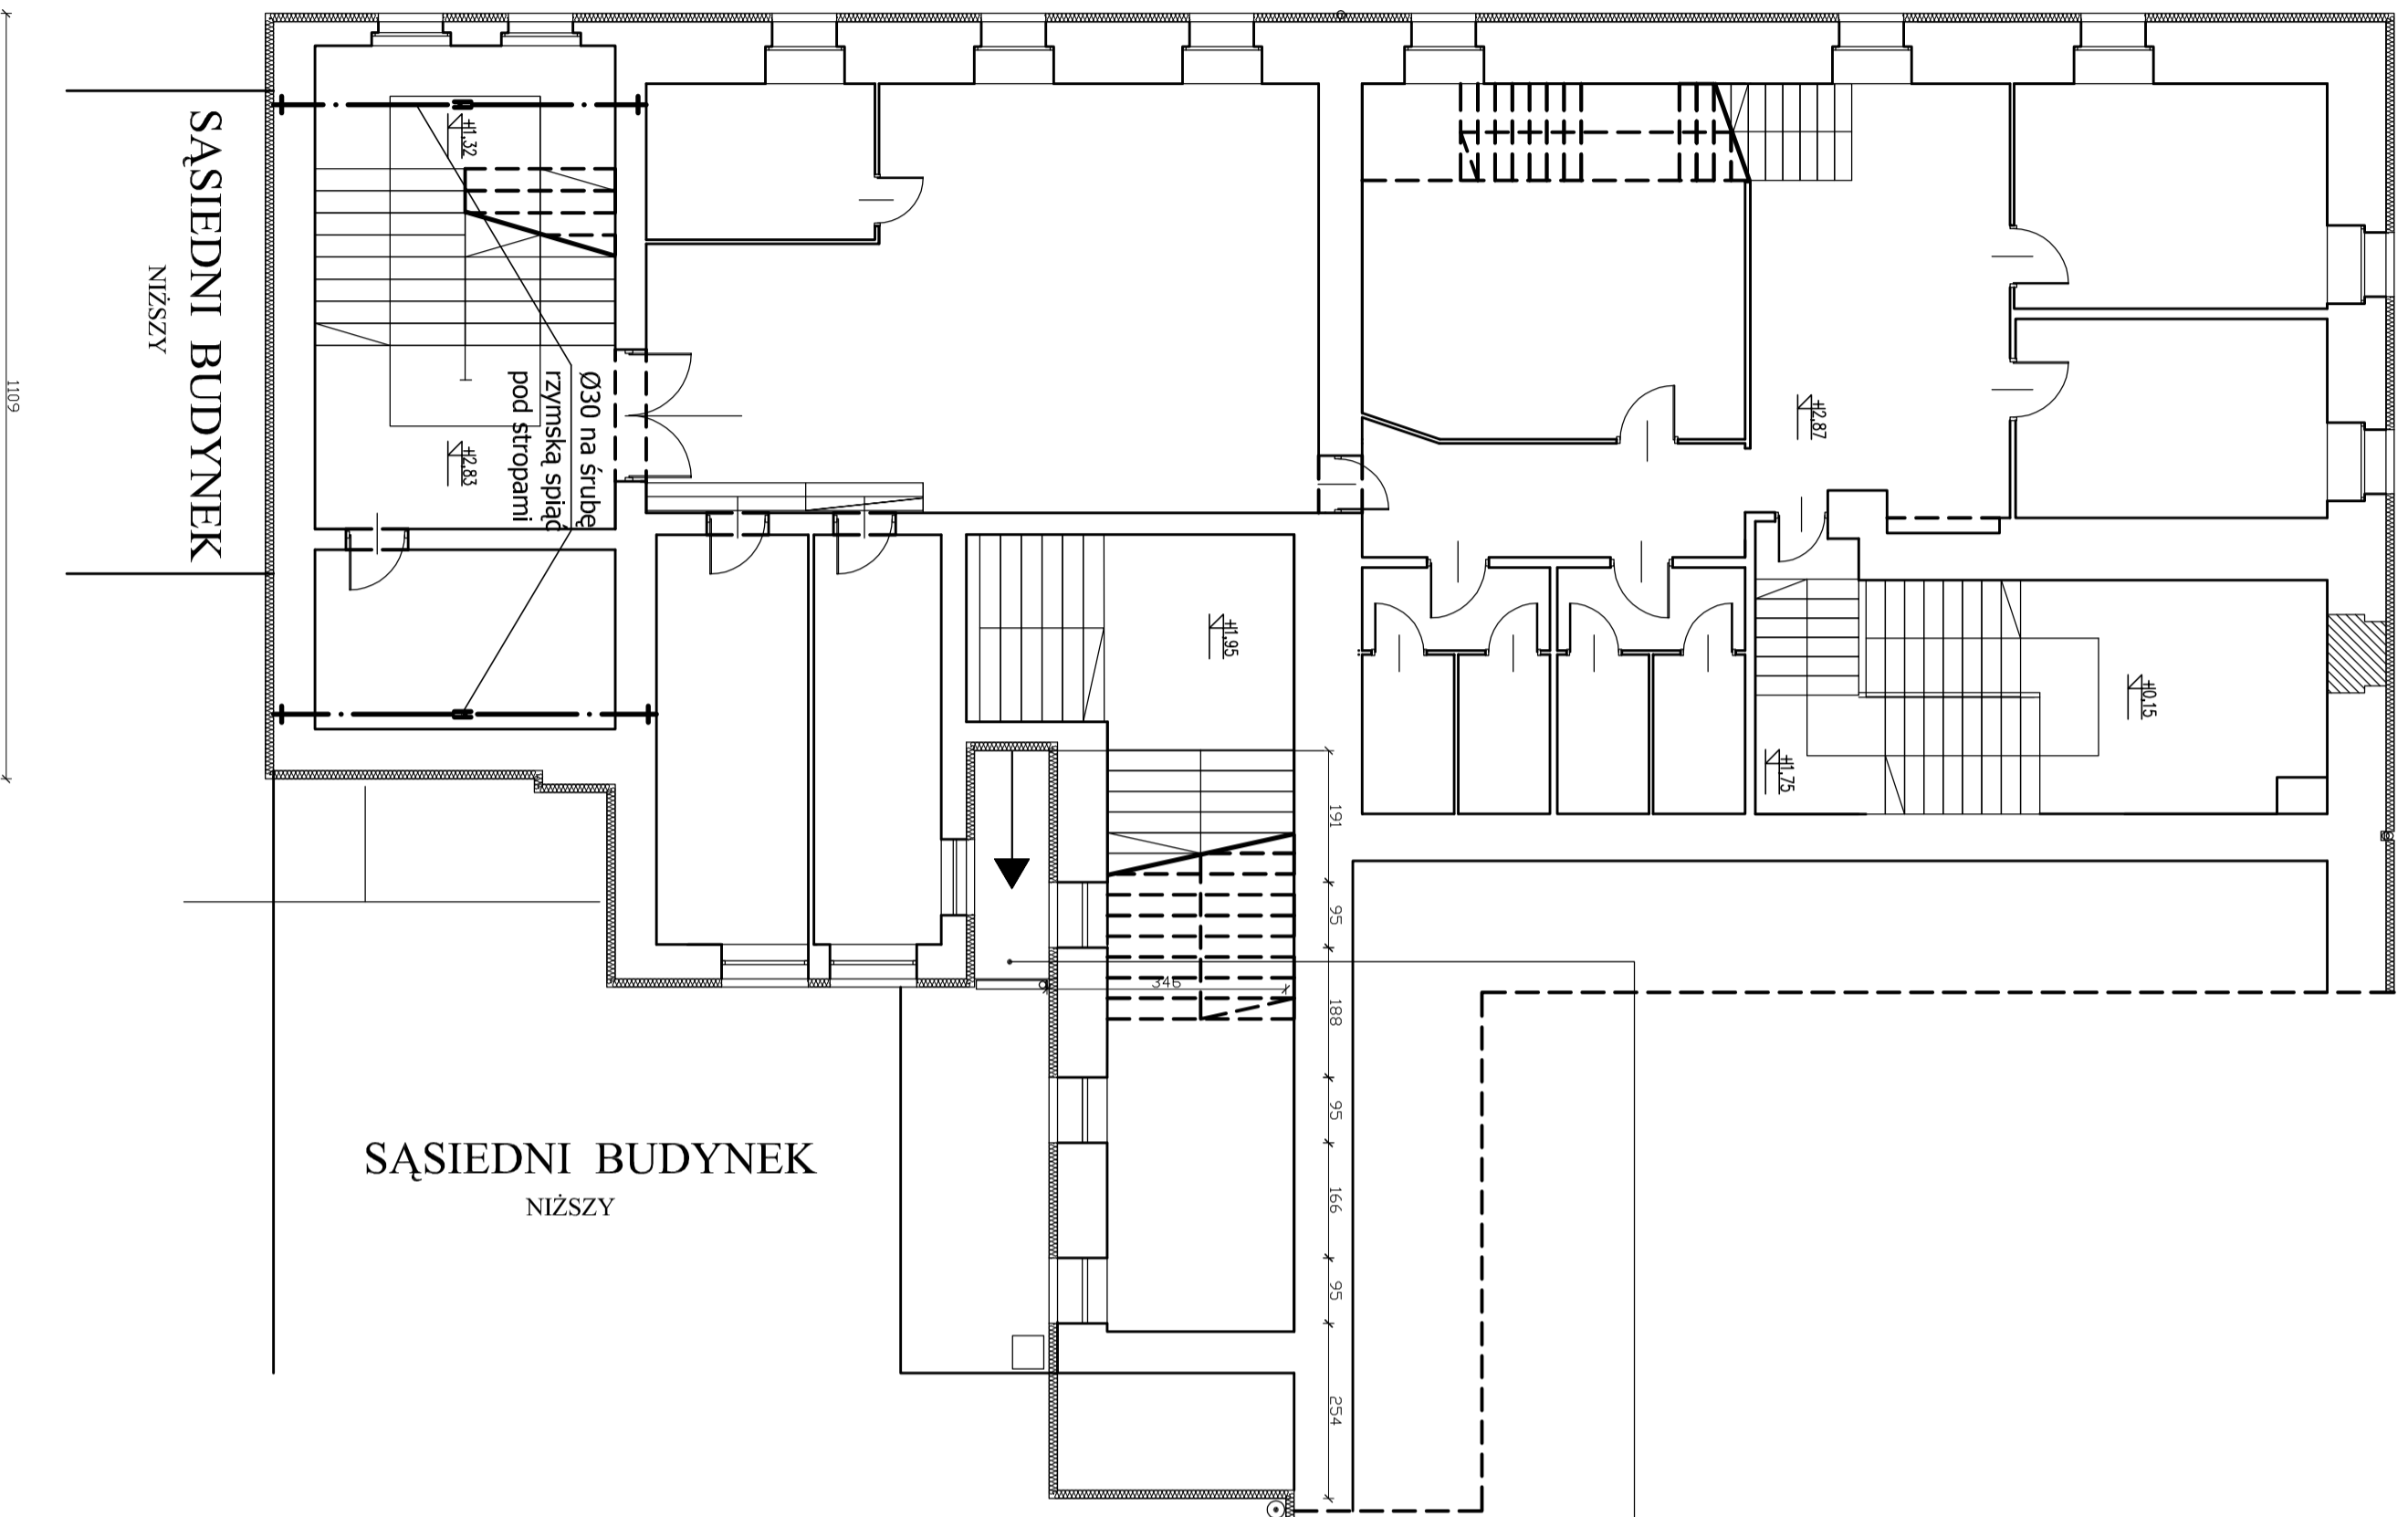

166 126 31 126 84 105
533 108 3
984

SĄSIEDNI BUDYNEK
NIŻSZY

SĄSIEDNI BUDYNEK
NIŻSZY

SĄSIEDNI BUDYNEK
NIŻSZY

DOLNOŚLĄSKA AGENCJA ENERGII I ŚRODOWISKA S.C.		Agencja Cena-Sonoko, Jerzy Znamowski, ul. Pełczyńska 11, 51-180 Wrocław		
PROJEKT BUDOWLANY REMONTU W ZAKRESIE WZMOCNIENIA KONSTRUKCJI STROPODACHU NAD SALĄ WIDOWISKOWĄ, WYMIANY STROPODACHU NAD CZĘŚCIĄ TECHNICZNO - GOSPODARCZĄ, REGENERACJI STRUKTUR MUROWYCH, OSUSZENIA ŚCIAN PIWNICY RZUT II KONDYGNACJI				NR RYSUNKU: 5
OBJEKT:	Zabkowski Ośrodek Kultury ul. Rynek 24, 57-200 Zabkowice Śląskie	SKALA:	1:100	
INWESTOR:	GMINA ZĄBKOWICE ŚLĄSKIE, UL. 1 MAJA 15,57-200 ZĄBKOWICE ŚLĄSKIE	RODZAJ RYSUNKU:	06.2007	
PROJEKTANT:	Mgr inż. Jerzy Znamowski nr upraw. 97/02/DWU	RODZAJ RYSUNKU:	RODZAJ RYSUNKU	
RYSOWAŁ:	ARCH. DOROTA WRÓBLEWSKA	RODZAJ RYSUNKU:	RODZAJ RYSUNKU	