


ELEWACJA PÓŁNOCNO-WSCHODNIA FRONTOWA

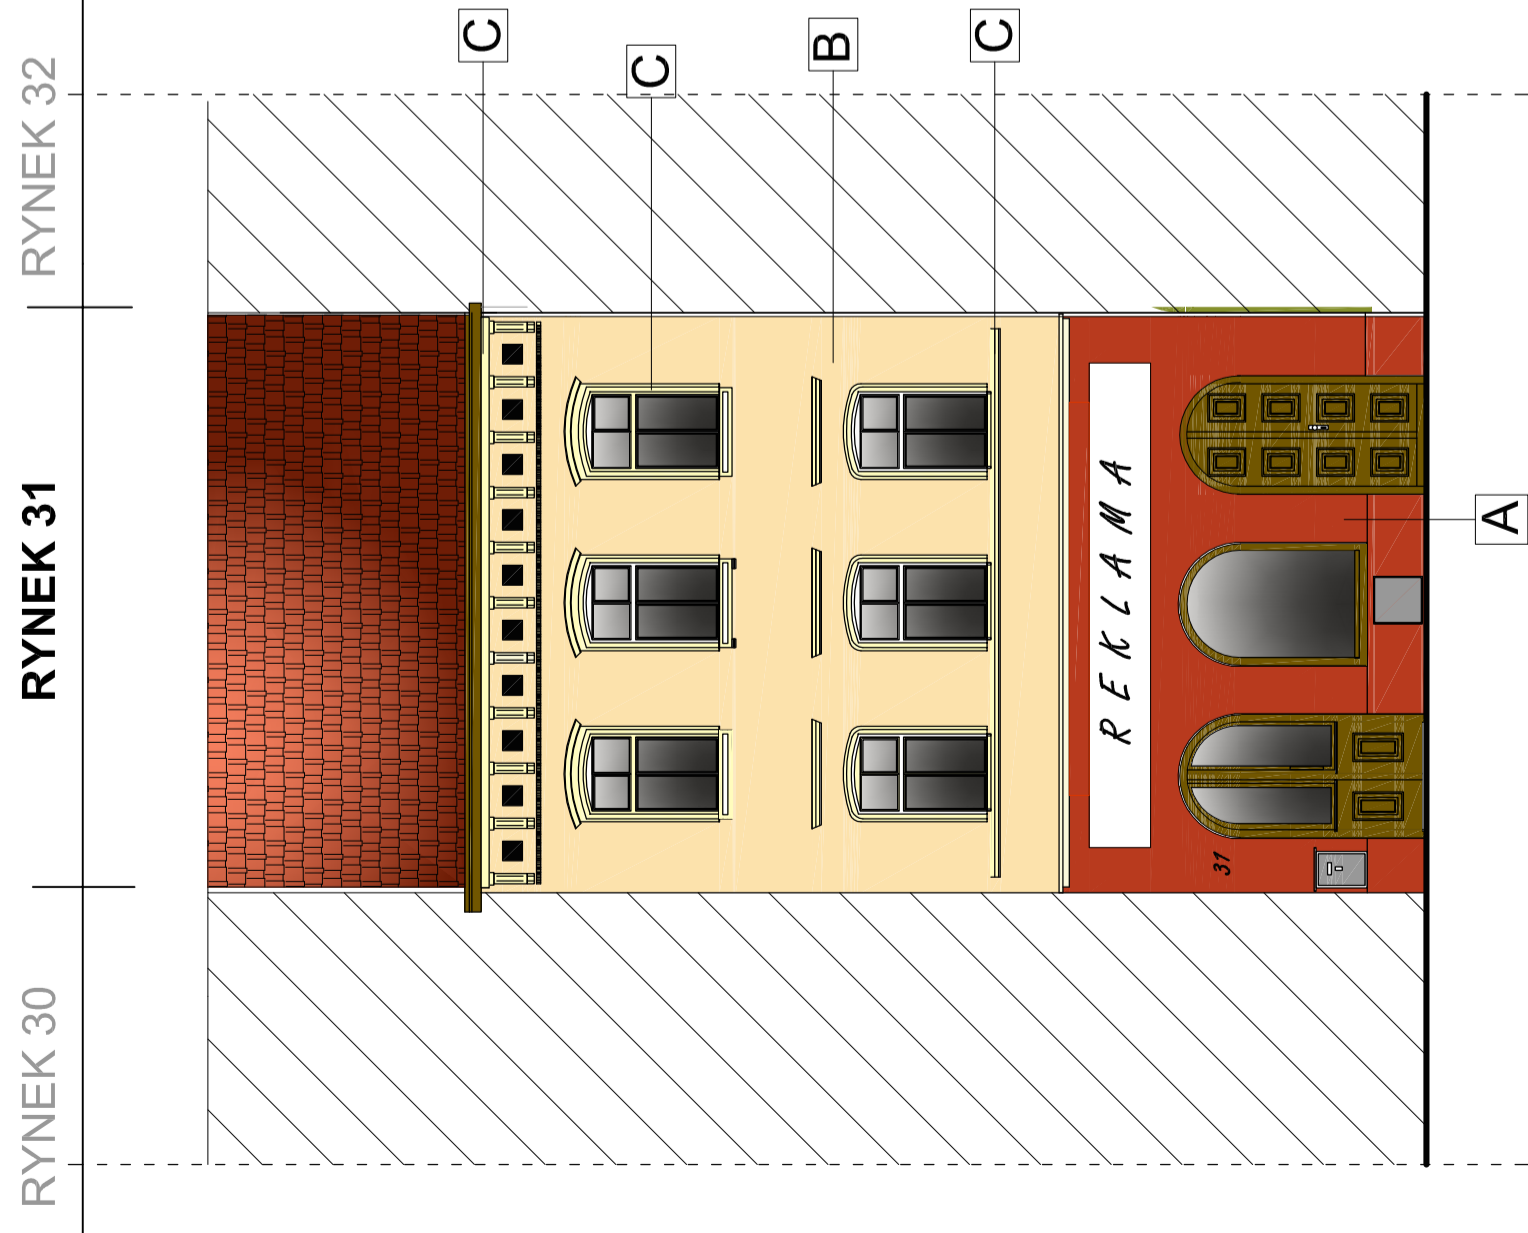

Usytuowanie kamienicy w pierzei rynkowej



DOKUMENTACJA FOTOGRAFICZNA


ZDJĘCIA ARCHIWALNE - zasoby Internetowe, dokumentacja WUOZ del. Wałbrzych




FOT 1 - elewacja frontowa



FOT 2 - widok pierzei południowej rynku

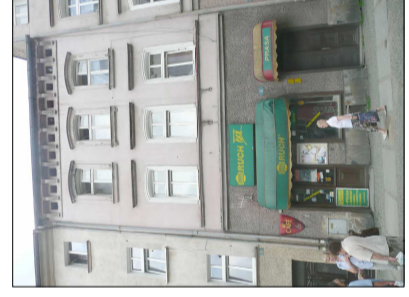


FOT 3 - elewacja frontowa

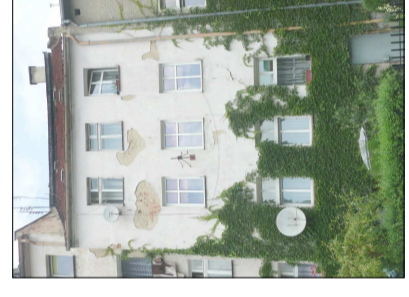

FOT 4 - elewacja południowo-zachodnia


ELEWACJA POŁUDNIOWO-ZACHODNIA

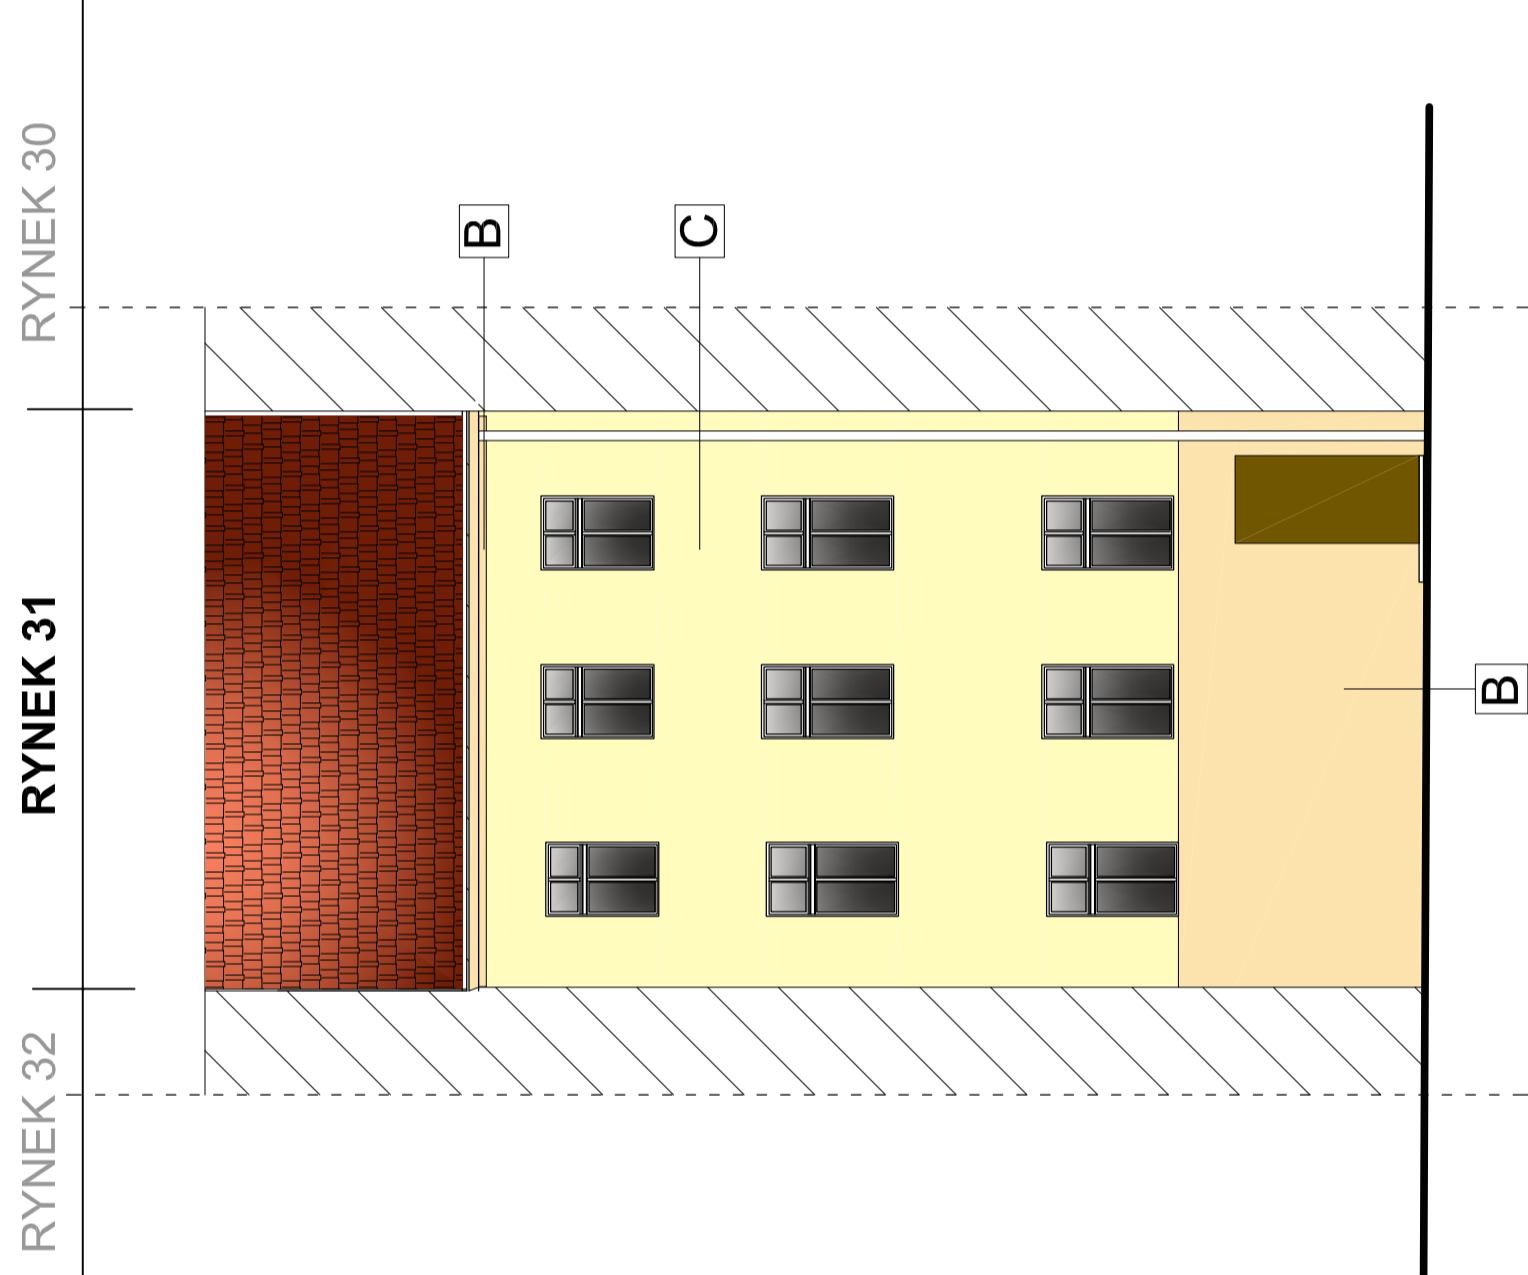

LOKALIZACJA INWESTYCJI



— Budynek objęty opracowaniem

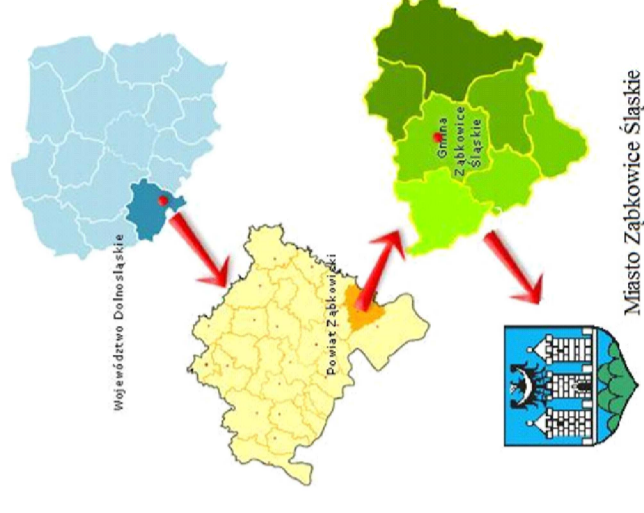

LEGENDA

- C KEIM NR 9075 - wzornik kolorów KEIM EXCLUSIV
- B KEIM NR 9146 - wzornik kolorów KEIM EXCLUSIV
- A KEIM NR 9162 - wzornik kolorów KEIM EXCLUSIV

PRACOWNIA: HPU „MIERNIK”	DATA: 08-2009	INWESTOR: Wspólnota Mieszkańcowa, 57-200 Ząbkiwice Śląskie, ul. Rynek 31	Tytuł opracowania: Projekt remontu elewacji budynku wielorodzinnego,
WYKONAWCA: Kierownik Pracowni: PROJEKTOWAŁ: PROJEKTOWAŁ:	NAZWIŚCIO: Miernik Dariusz Miernik Piotr Miernik - Cechanowska Agata	PODPIS: DATA: 08-2009 08-2009 08-2009	NAZWA PYSJINIKU: REMONT ELEWACJI I DACHU BUDYNKU MIESZK-USŁUG. INWENTARYZACJA ELEWACJI BUDYNKU
Wspólnota Mieszkańcowa 57-200 Ząbkiwice Śląskie, ul. Rynek 31		FORMAŁ: PODZIAŁKA: ZASTĘPUE RYS. NR: A2 SKAZONA NR RYS.: 0	REWIZJA: 0
HPU w Budownictwie „MIERNIK” Dariusz Miernik 57-200 Ząbkiwice Śl., ul. B. Chlebno 6A tel. 071 41 45 65, 061 818 573 mail: dmiernik@o2.pl			