

ELEWACJA PÓŁNOCNO-WSCHODNIA FRONTOWA

RYNEK 35



RYNEK 36

RYNEK 37

RYNEK 37

RYNEK 36

RYNEK 35

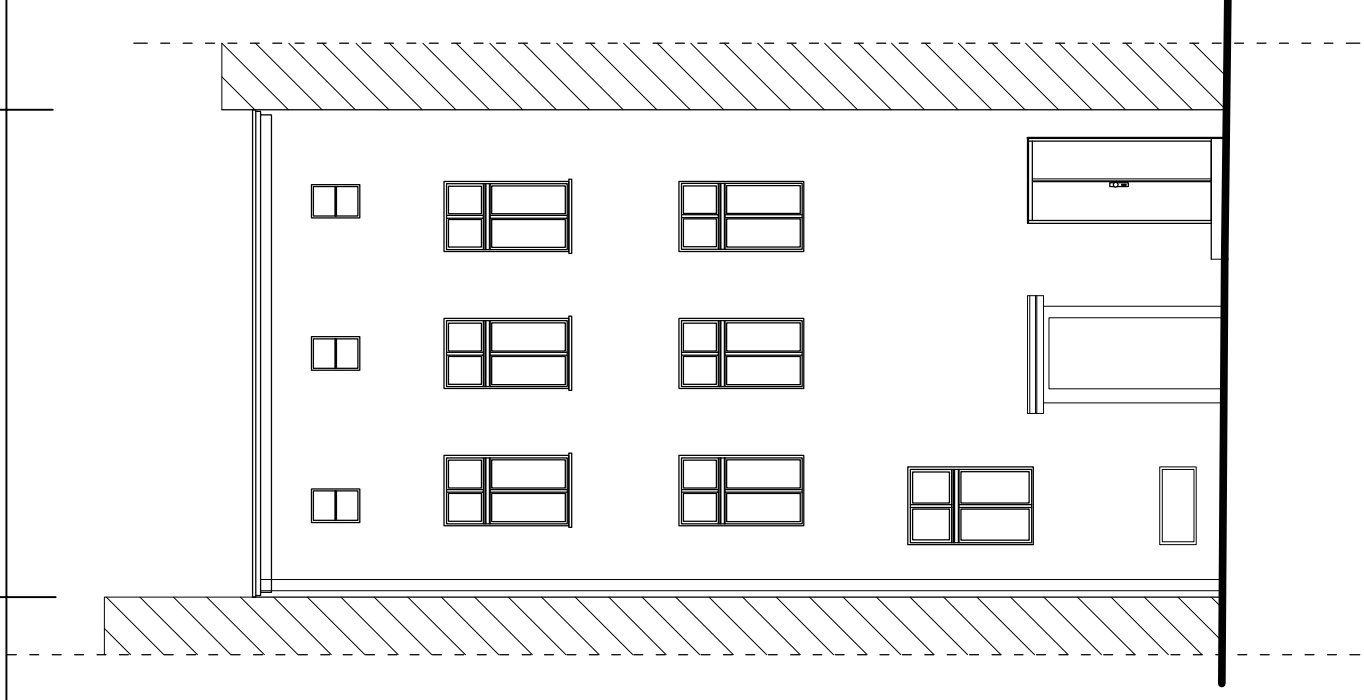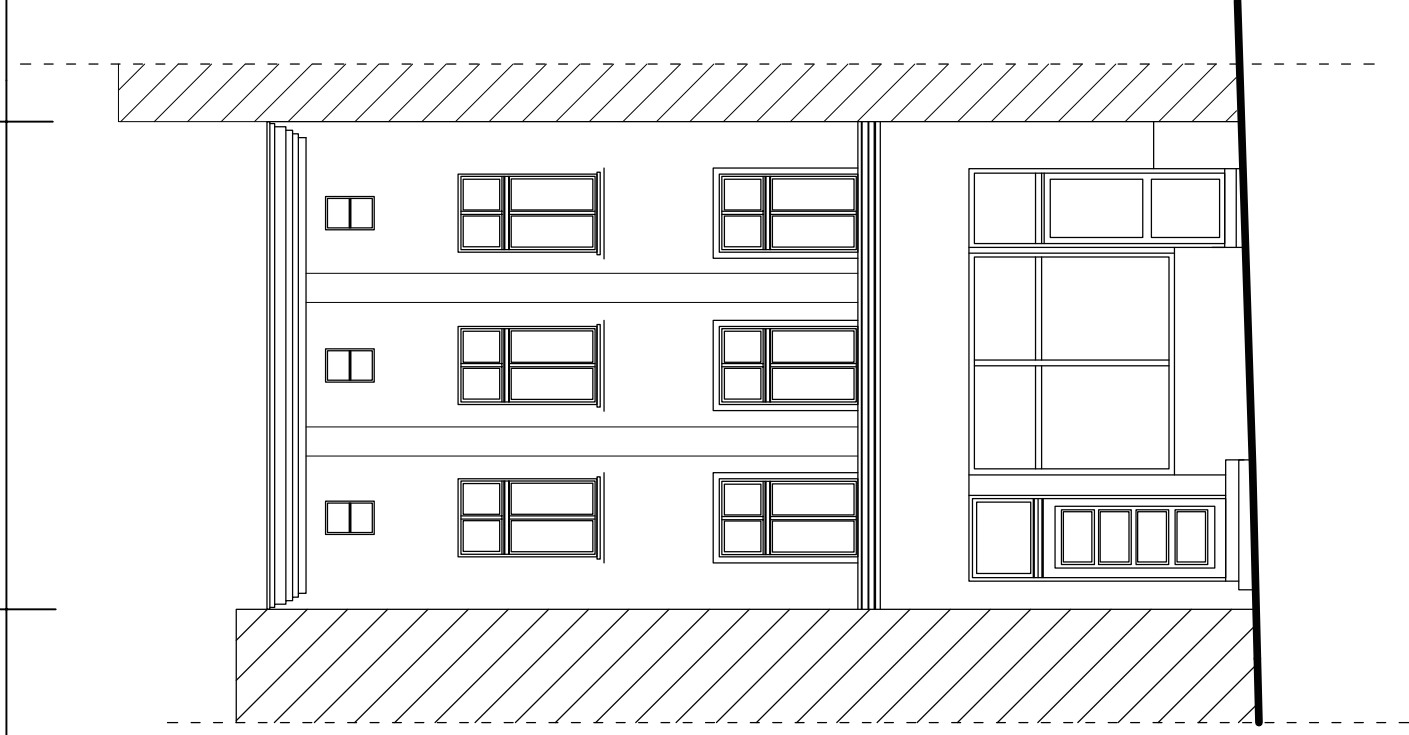

PRACOWNIA: HPU "MIERNIK"	DATA:	08-2009	INWESTOR:	Wspólnota Mieszkaniowa, 57-200 Zabkowice Śląskie, ul. Rynek 36	
			TYTUŁ OPRACOWAŃ:	Projekt remontu elewacji budynku wielorodzinnego,	
WYKONAWCA:	NAZWISKO:		DATA:	PODPIS:	NAZWA RYSUNKU:
KIEROWNIK PRACOWNI:	Miernik Dariusz	08-2009			REMONT ELEWACJI I DACHU BUDYNKU MIESZK.-USŁUG. INWENTARYZACJA ELEWACJI BUDYNKU
PROJEKTOWAŁ:	Miernik Piotr	08-2009			Wspólnota Mieszkaniowa 57-200 Zabkowice Śląskie, ul. Rynek 36
PROJEKTOWAŁ:	Miernik - Ciechanowska Agata	08-2009			
			FORMAT:	PODZIAŁKA:	ZASTĘPUJE RYS.
				A3	NR: SKAŻONA 0
			NALEŻY DO:	NR RYS.:	02
					REWIZJA: 0



HPU w Budownictwie "MIERNIK"
Dariusz Miernik
57-200 Zabkowice Śl. ul. B.Chrobrego 6A
tel. 074-81-51-055, 0601 818 573
mail: dariuszmiernik@o2.pl