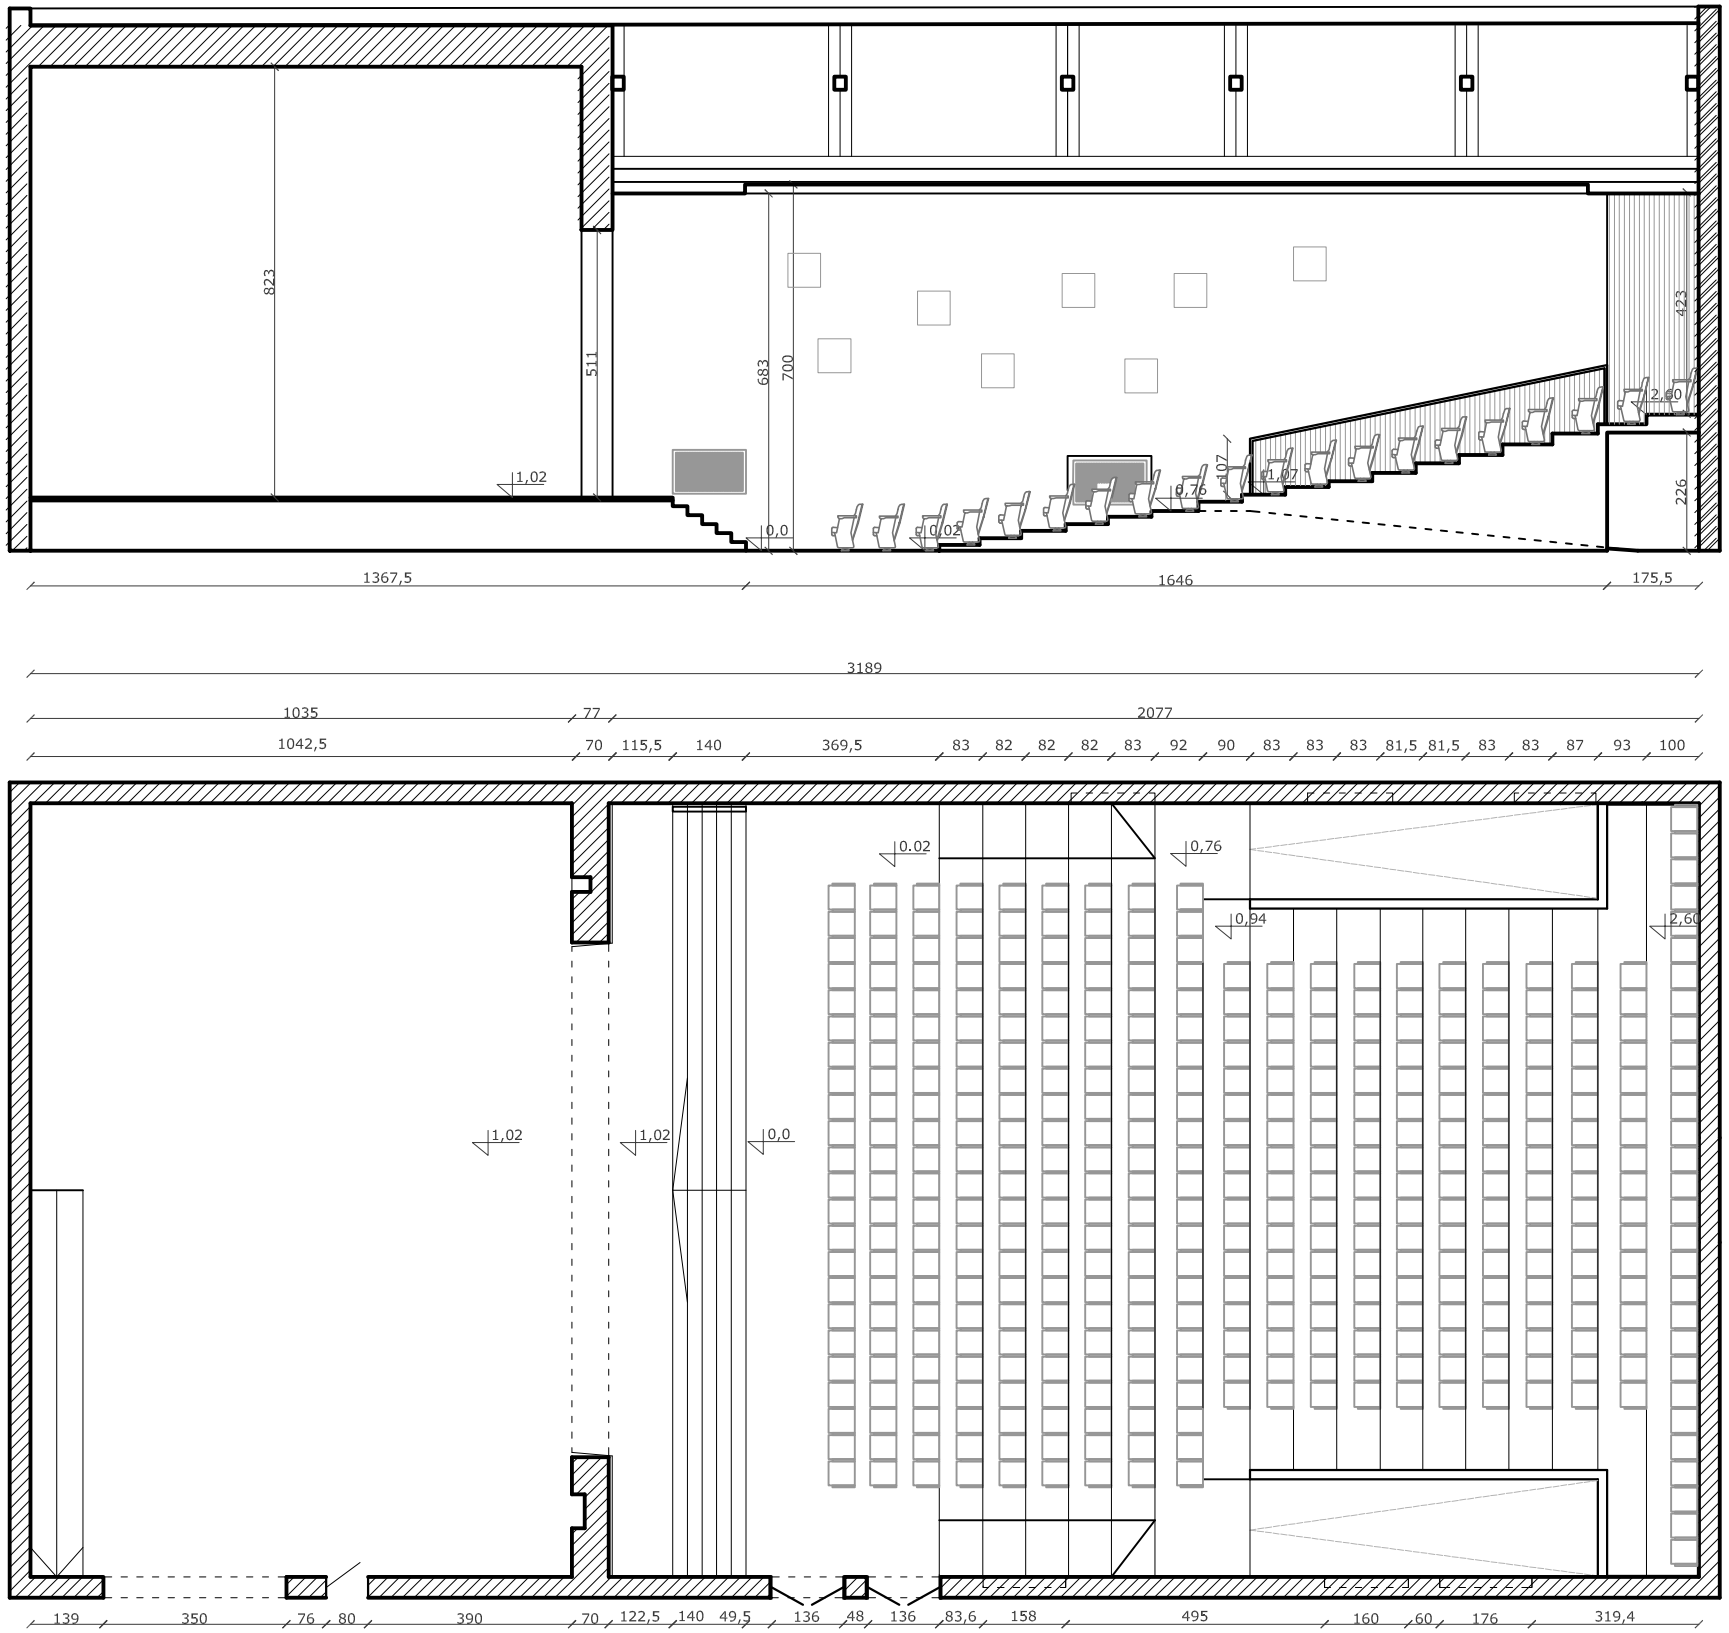

Skala
100
200
500

Zamawiający: Ząbkowicki Ośrodek Kultury, **Rynek 24**, 57-200 Ząbkowice Śląskie

ZAŁĄCZNIK NR 5.1 DO PROGRAMU FUNKCJONALNO-UŻYTKOWEGO
INWENTARYZACJA ARCHITEKTONICZNO-BUDOWLANA
na potrzeby pfu modernizacji SALI KINOWEJ Z O K

Nazwa zamówienia:

„MODERNIZACJA SALI KINOWEJ ZĄBKOWICKIEGO OŚRODKA KULTURY - WYMIANA FOTELI"

Autorzy opracowania:

Dr inż. arch. Grażyna Hryncewicz-Lamber - część architektoniczna
Mgr inż. Sławomir Fantaziński- wytyczne branży budowlano - montażowej
Mgr inż. arch. Monika Tokarska - inwentaryzacja budowlana; współpraca autorska i wizualizacje koncepcji
Mgr inż. Paweł Marcinów / LONGAR - część akustyczna