
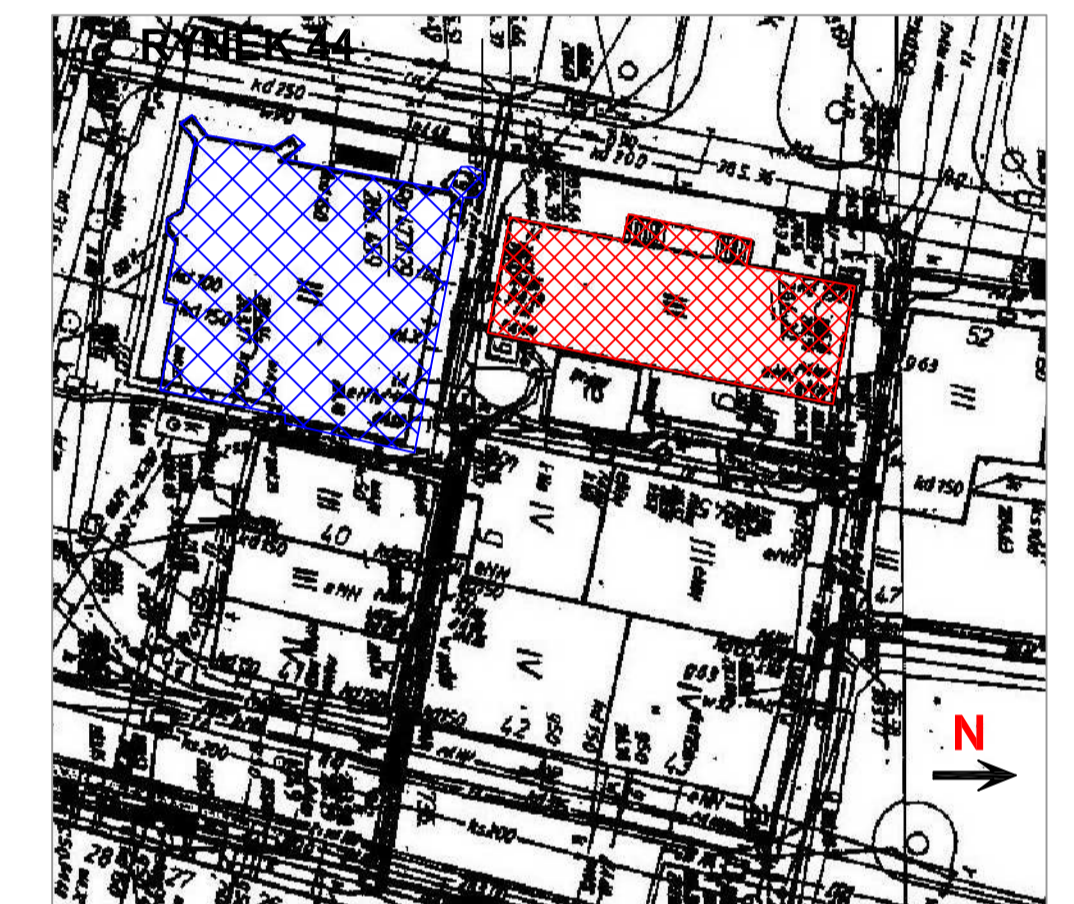
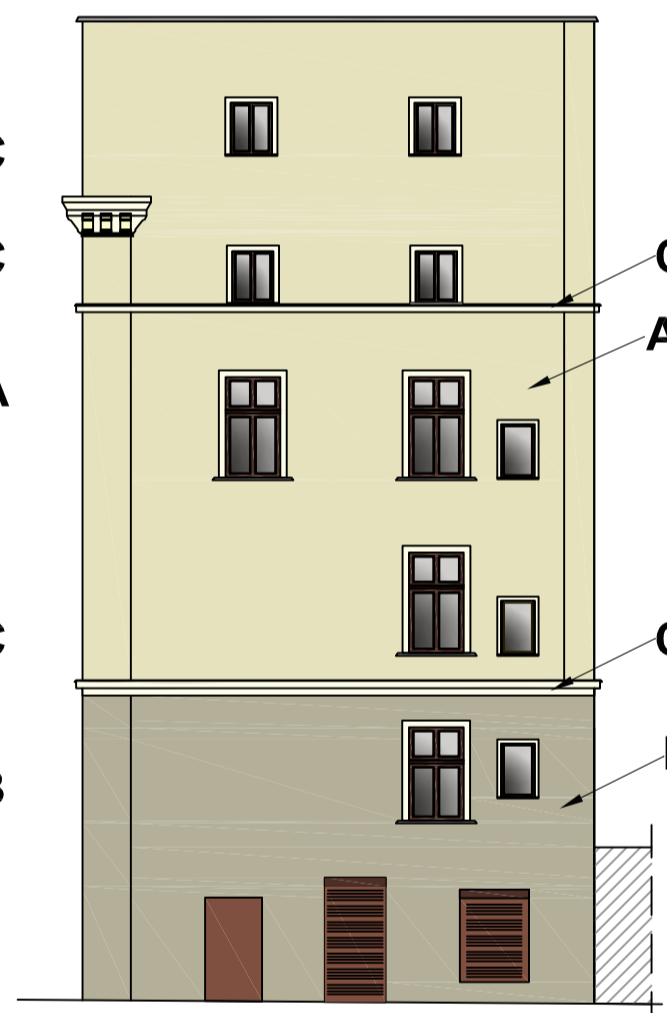
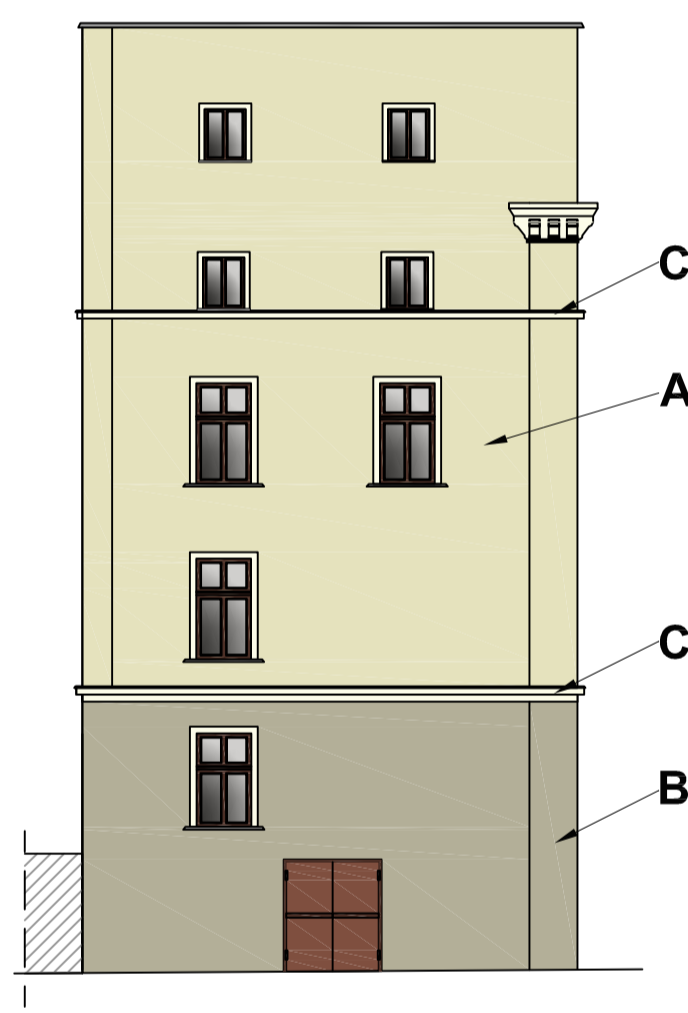


ELEWACJA WSCHODNIA TYLNA

ELEWACJA PÓŁNOCNA LEWA

ELEWACJA ZACHODNIA FRONTOWA


ELEWACJA POŁUDNIOWA PRAWA

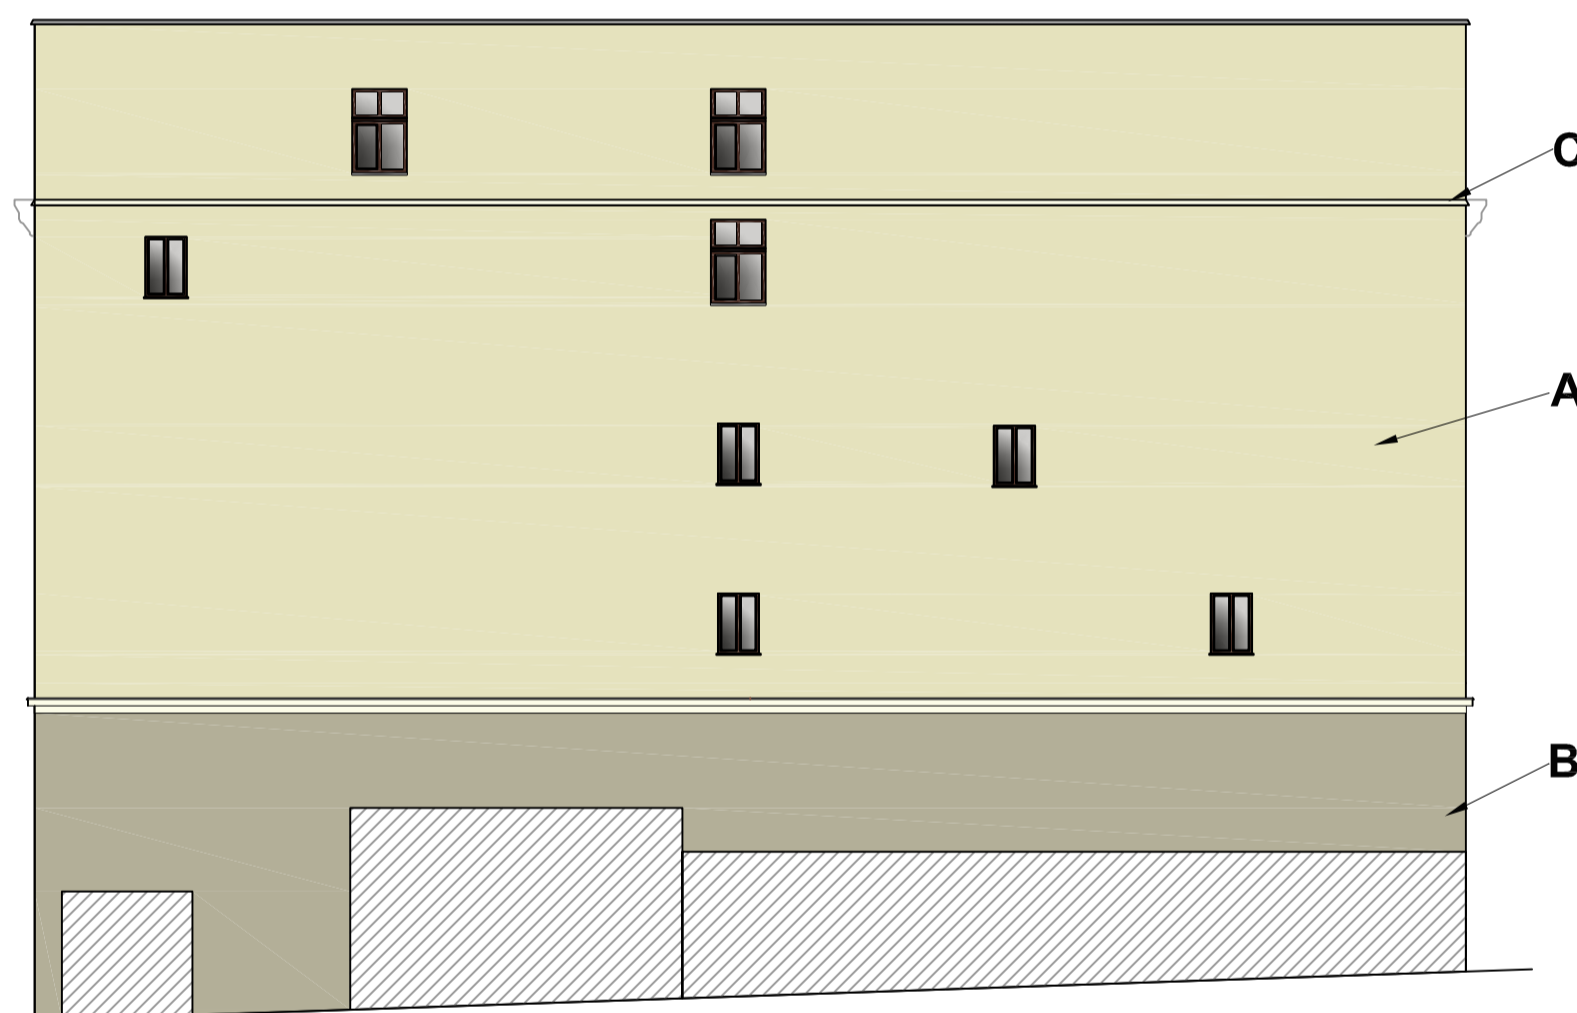


LEGENDA

▨ - PRZEDMIOTOWY BUDYNEK ▨ - RATUSZ MIEJSKI



Usytuowanie w ciągu kamienic

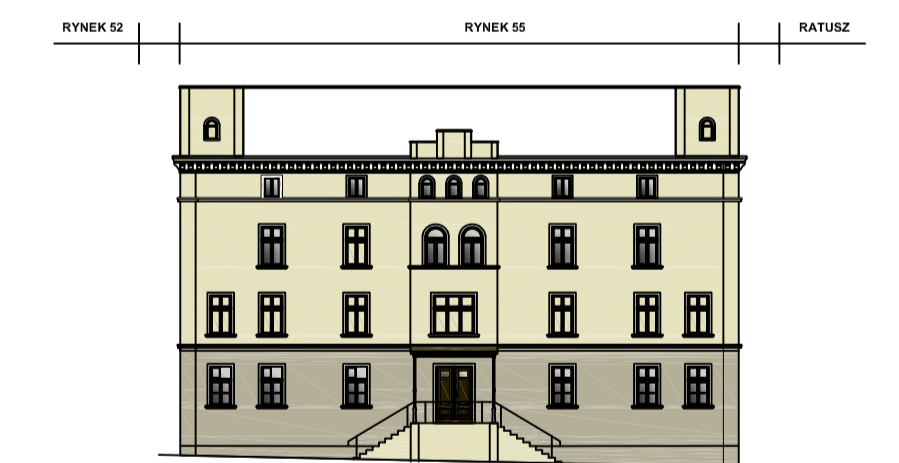

DOKUMENTACJA FOTOGRAFICZNA

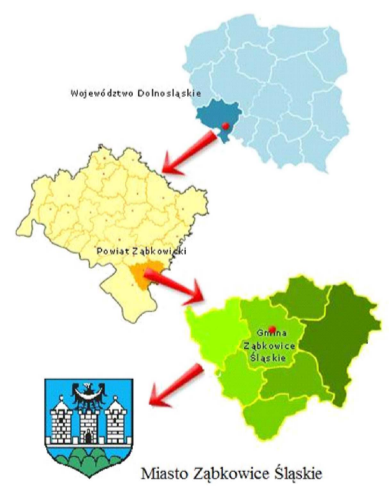

- FOT 1 - widok naroża: północno-zachodnie
- FOT 2 - widok elewacji tylniej - wschodniej
- FOT 3 - widok naroża: południowo-zachodnie
- FOT 4 - widok naroża budynku - zdjęcie archiwalne
- FOT 5 - widok elewacji frontowej - zdjęcie archiwalne

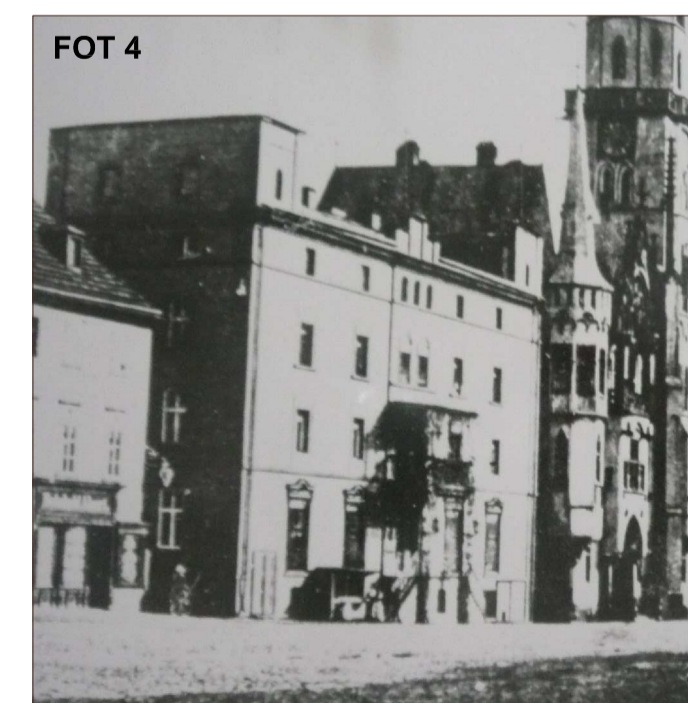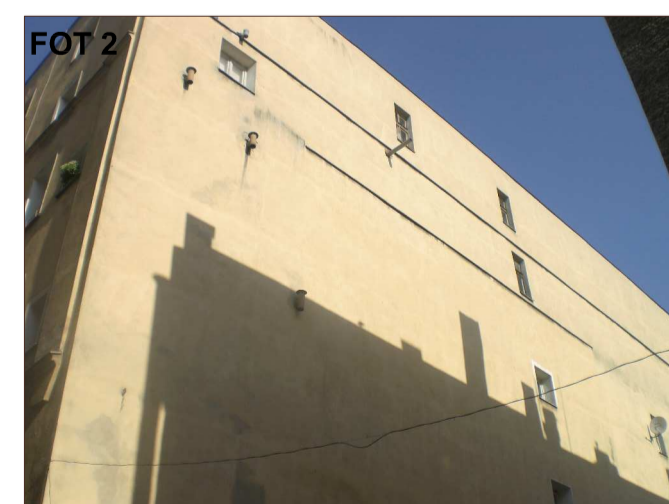

- B** KEIM NR 9288 - wzornik kolorów KEIM EXCLUSIV
- C** KEIM NR 9255 - wzornik kolorów KEIM EXCLUSIV
- A** KEIM NR 9251 - wzornik kolorów KEIM EXCLUSIV

PRACOWNIA: HPU „MIERNIK”	DATA: 08-2009	INWESTOR: Wspólnota Mieszkaniowa, 57-200 Zabkowice Śląskie, ul. Rynek 55	Tytuł opracowania: Projekt remontu elewacji budynku wielobrodzińskiego.		
WYKONAWCA: MIERNIK	NAZWIŚKO: Dariusz Miernik	DATA: 08-2009	PODPIS: Dariusz Miernik	NAZWA RYSUNKU: REMONT ELEWACJI KAMIENICY MIESZKALNO-USŁUGOWEJ KOLORYSTYKA ELEWACJI	
KIEROWNIK PRACOWNI: Miernik Piotr	MIERNIK	DATA: 08-2009	PROJEKTOWAŁ: Wspólnota Mieszkaniowa 57-200 Zabkowice Śląskie, ul. Rynek 55		
PROJEKTOWAŁ: Miernik - Cieszanowska Agneta	DATA: 08-2009	FORMAĆ: A2		PODZIAŁKA: 1:100	ZASTĘPCE RYS. NR: 0
HPU w Budownictwie „MIERNIK” Dariusz Miernik 57-200 Zabkowice Śl. ul. B.Chrobrego 6A tel. 074-81-01-055, 060 1 818 573 mail: daruzmiernik@o2.pl			NALEŻY DO:	NR RYS.: 03	REWIZJA: 0