


PRZEKRÓJ KONSTRUKCYJNY B-B

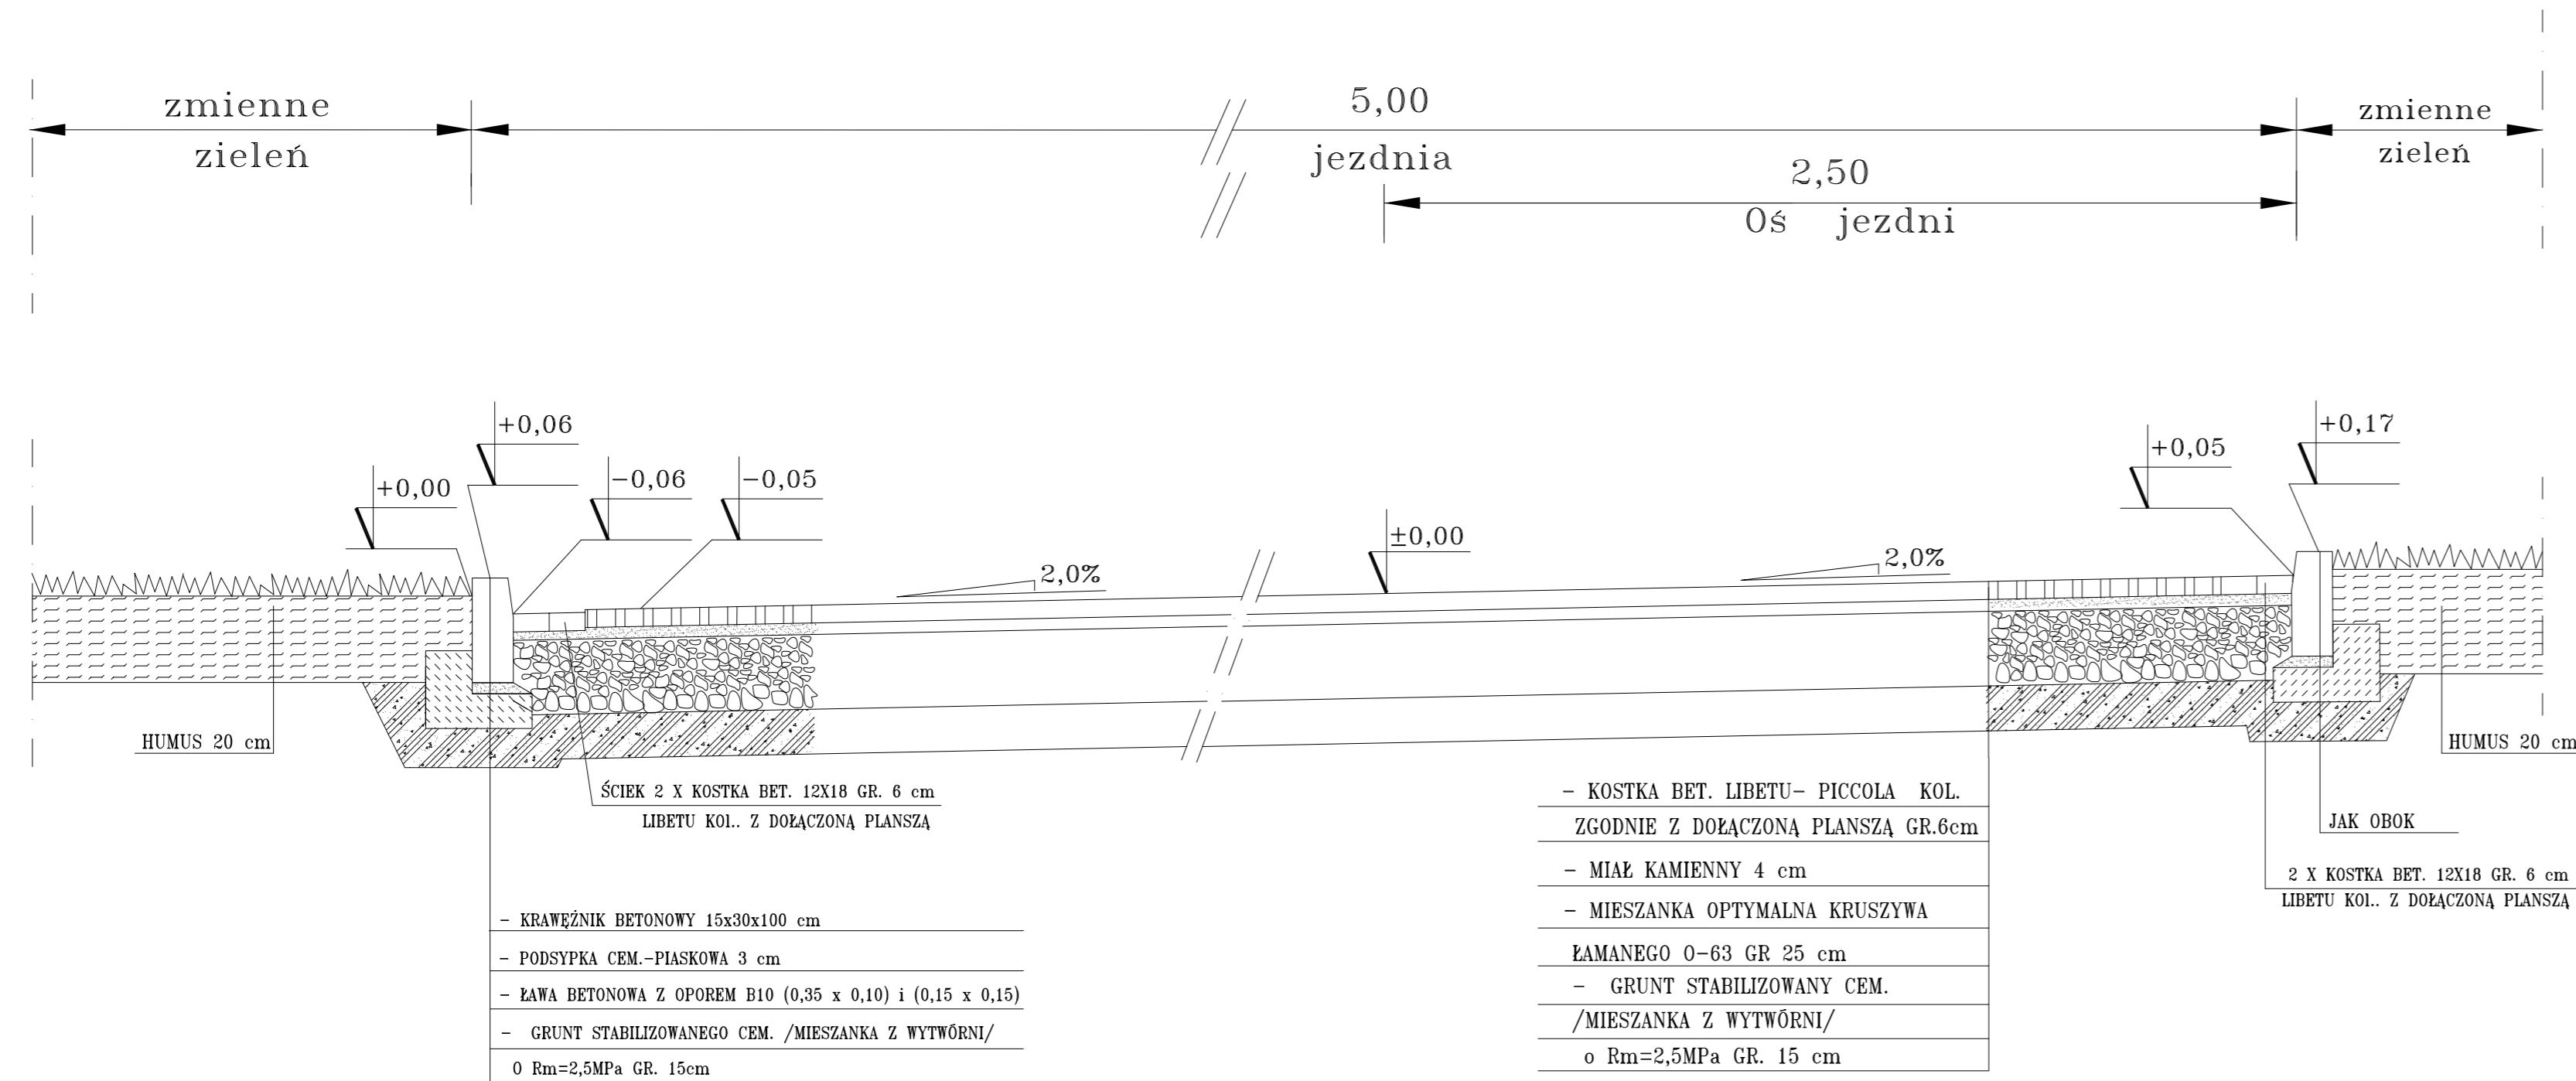

PRZEKRÓJ KONSTRUKCYJNY B-B

SKALA 1 : 20

PRACOWNIA PROJEKTOWANIA I NADZORU „DRO-INSTAL” mgr inż. Kazimierz STRZELCZYK 58-200 DZIERŻONIÓW ul. ŚWIDNICKA 24 tel. 831-85-00		SKALA 1:20
OBIEKT	”PRZEBUDOWA DRÓG NA OSIEDLU DOMKÓW JEDNORODZINNYCH - OSIEDLE LEŚNE UL. MODRZEWIOWA, JODEŁOWA, ŚWIERKOWA	DATA 07.2009r.
RYSUNEK	PRZEKRÓJ KONSTRUKCYJNY B-B	RYS. NR
INWESTOR	GMINA ZĄBKOWICE ŚLĄSKIE	
ASYST. PROJEKTANTA	Łukasz Antosz	
ASYST. PROJEKTANTA	Krzysztof Strzelczyk	
ASYST. PROJEKTANTA	inż. Robert Hejn	
PROJEKTANT	mgr inż. Kazimierz STRZELCZYK	Upr.bud. UAN-VI-6/3/11/91
KIER.PRACOW	mgr inż. Kazimierz STRZELCZYK	Upr.bud. UAN-VI-6/3/11/91