


SALA GIMNASTYCZNA

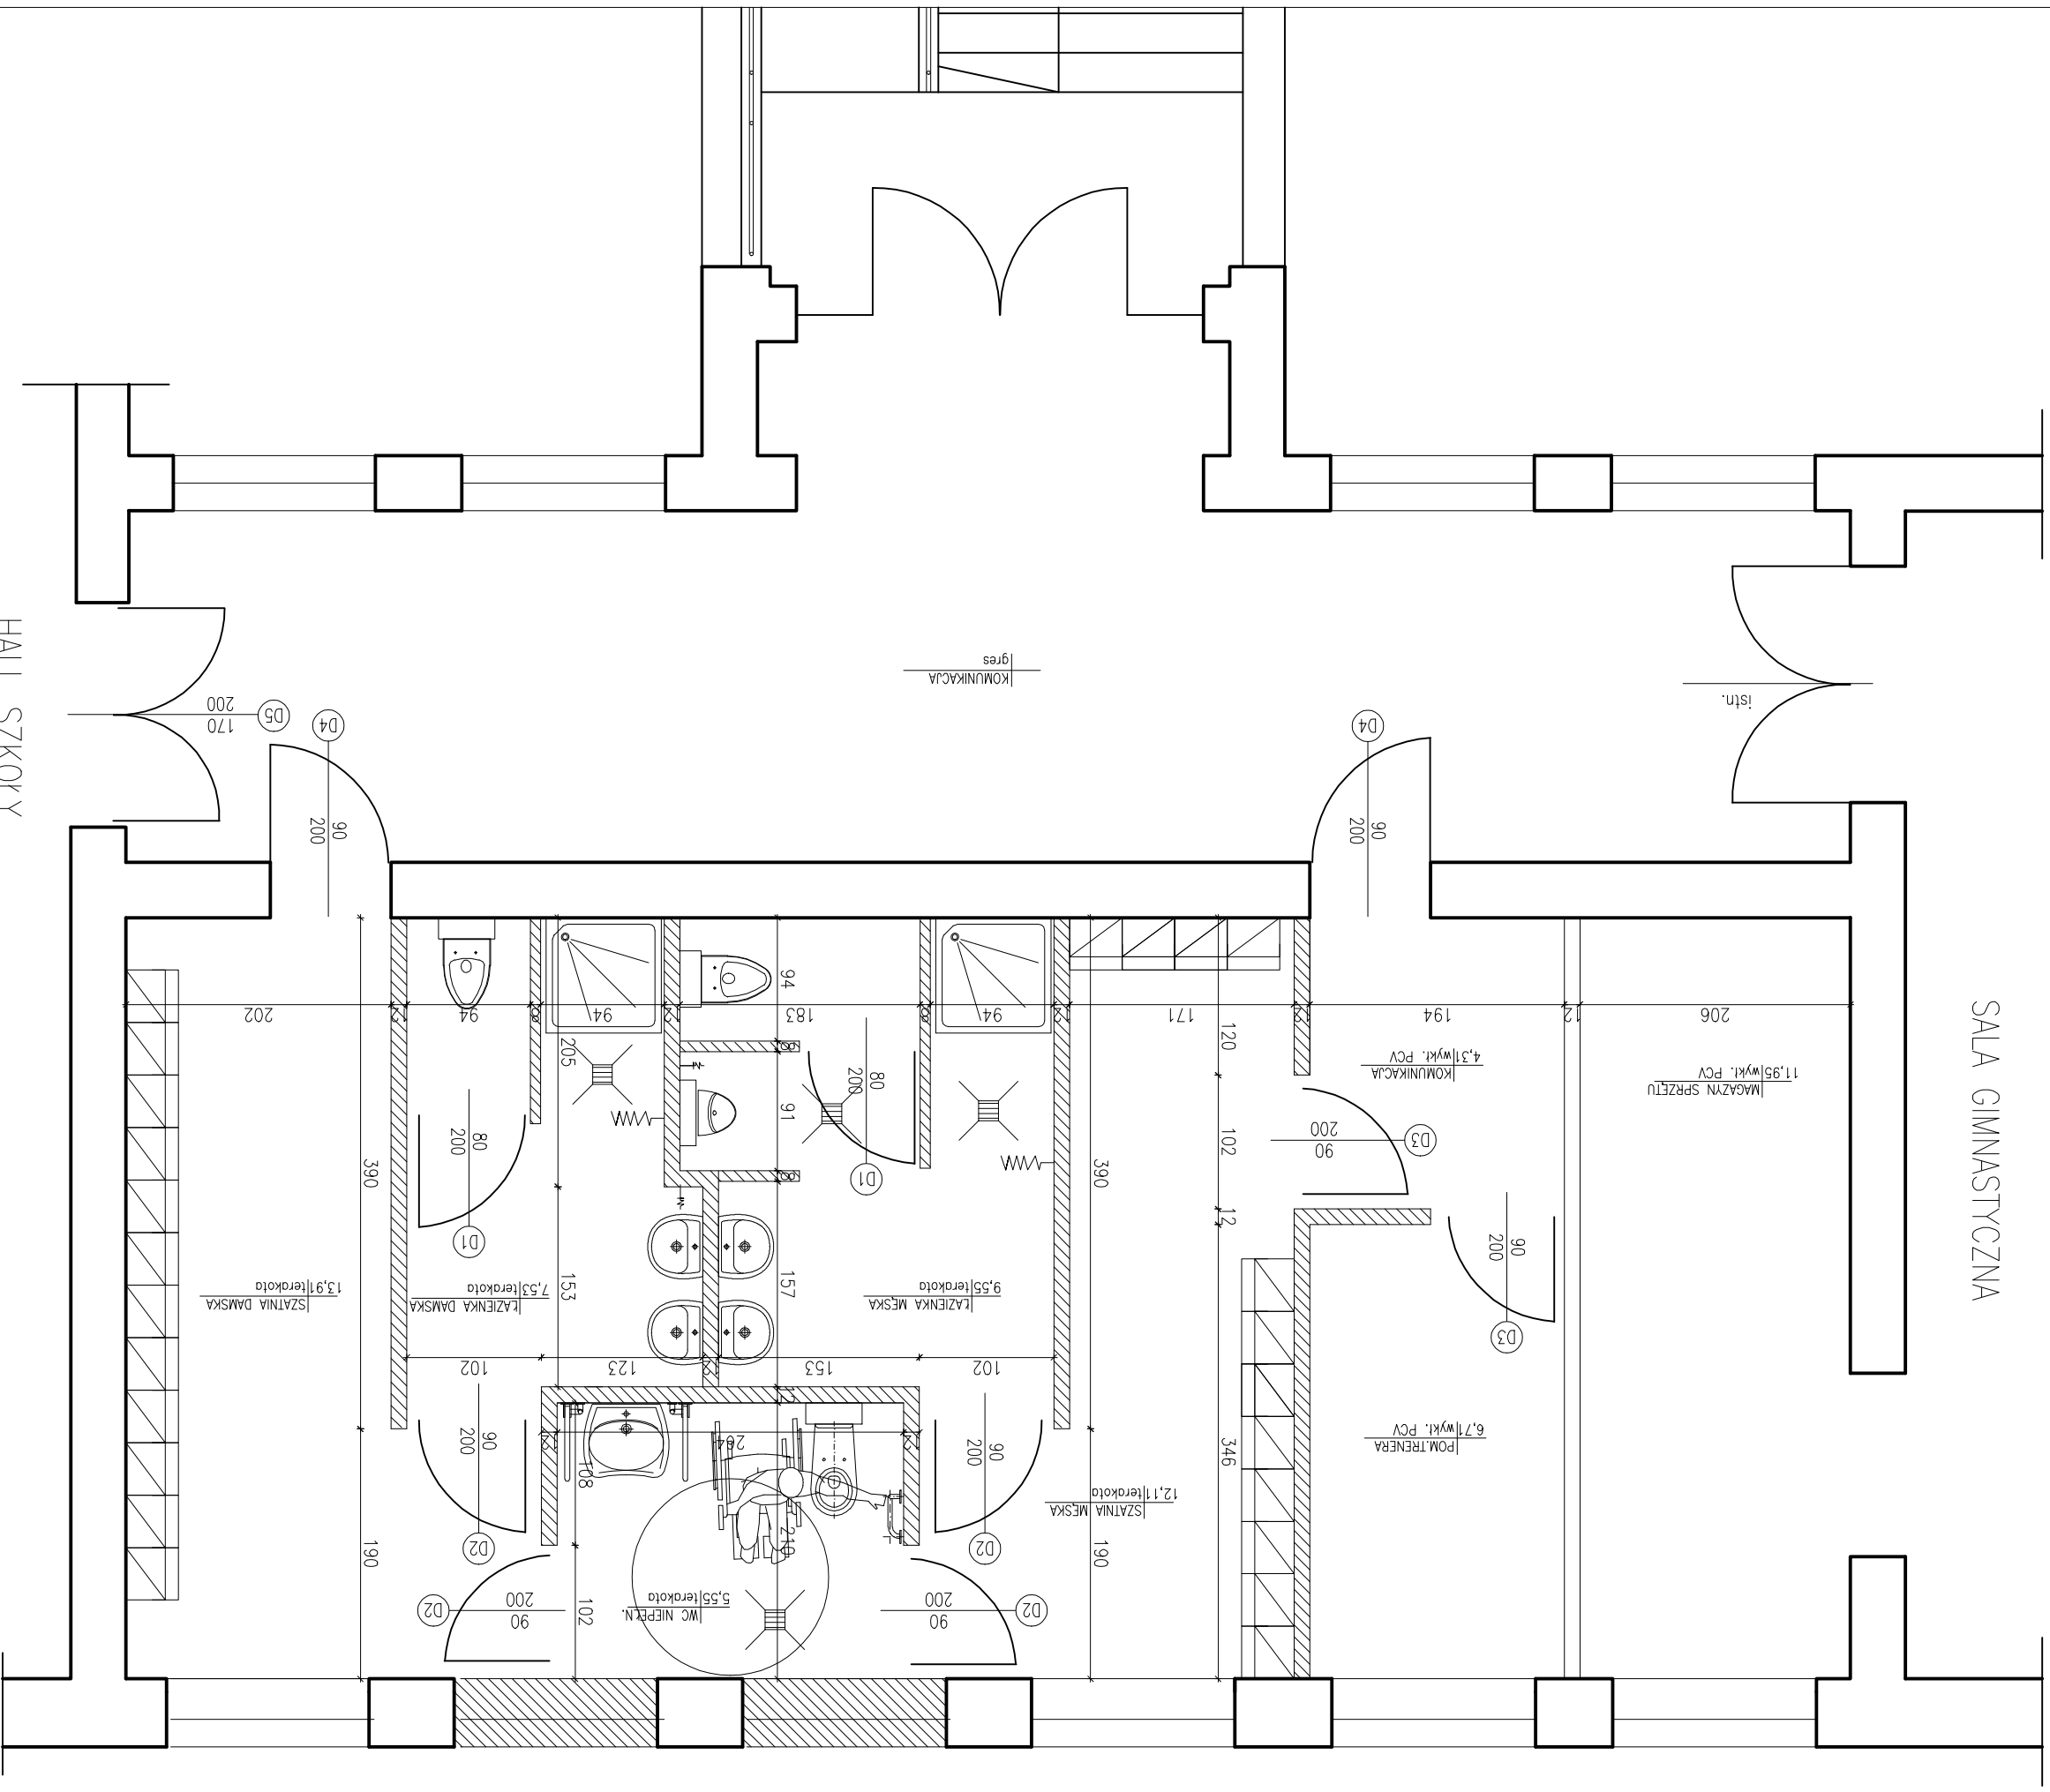


Przedsiębiorstwo "INWESTBUD" Sp. z o.o.,
58-306 Wałbrzych, ul. Jaworowa 15a

Projektant:	mgr inż. arch. Jurostów Szpeniuk	111/Ww/71	Data:	06.2011r.	
Sprawdzający:	mgr inż. arch. Andrzej Grzybowski	UAN.VI-f/3/50/90	Stadium:	PW	
Temat:	Dostosowanie zaplecza sanitarnego dla potrzeb projektowanego kompleksu sportowego przy Szkole Podstawowej nr 3 w Ząbkowicach Śląskich w ramach programu "Moje Boisko Orlik 2012"			Skala:	1:50
Inwestor:	Gmina Ząbkowice Śląskie ul. 1-go Maja 15, 57-200 Ząbkowice Śląskie			Nr rys.:	2
Tytuł rys.:	ZAPLECZE SANITARNE – STAN PROJEKTOWANY				

– W POMIESZCZENIACH WENTYLACJA MECHANICZNA ZGODNIE Z PROJEKTEM BRANŻOWYM

– ZAMUROWANIA, NOWE ŚCIANKI DZIAŁOWE

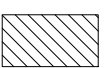

Zastrzegam się wszelkie prawa wynikające z listwy o prawie autorskim. Rysunek niniejszy nie może być w całości lub w części przepisywany, udostępniany lub oddawany komukolwiek, bez pisemnej zgody inny projektowej