



1.ZESTAW ZABAWOWY

2.HUŚTAWKA PODWÓJNA


3.HUŚTAWKA WAGOWA

UWAGA Lokalizacja placu oraz ogrodzenia została podana orientacyjnie. Tyczenie należy wykonać w obecności przedstawiciela Inwestora.

Ogrodzenie placu zostało zaprojektowane w taki sposób, aby nie ograniczać możliwości rozbudowy placu.

Pomiędzy ogrodzeniem a istniejącym budynkiem gospodarczym należy zachować odległość min. 5 5 0 c m .

Pomiędzy północno-wschodnim narożnikiem placu a krawędzią jezdni zachować odległość min. 1 5 0 c m .

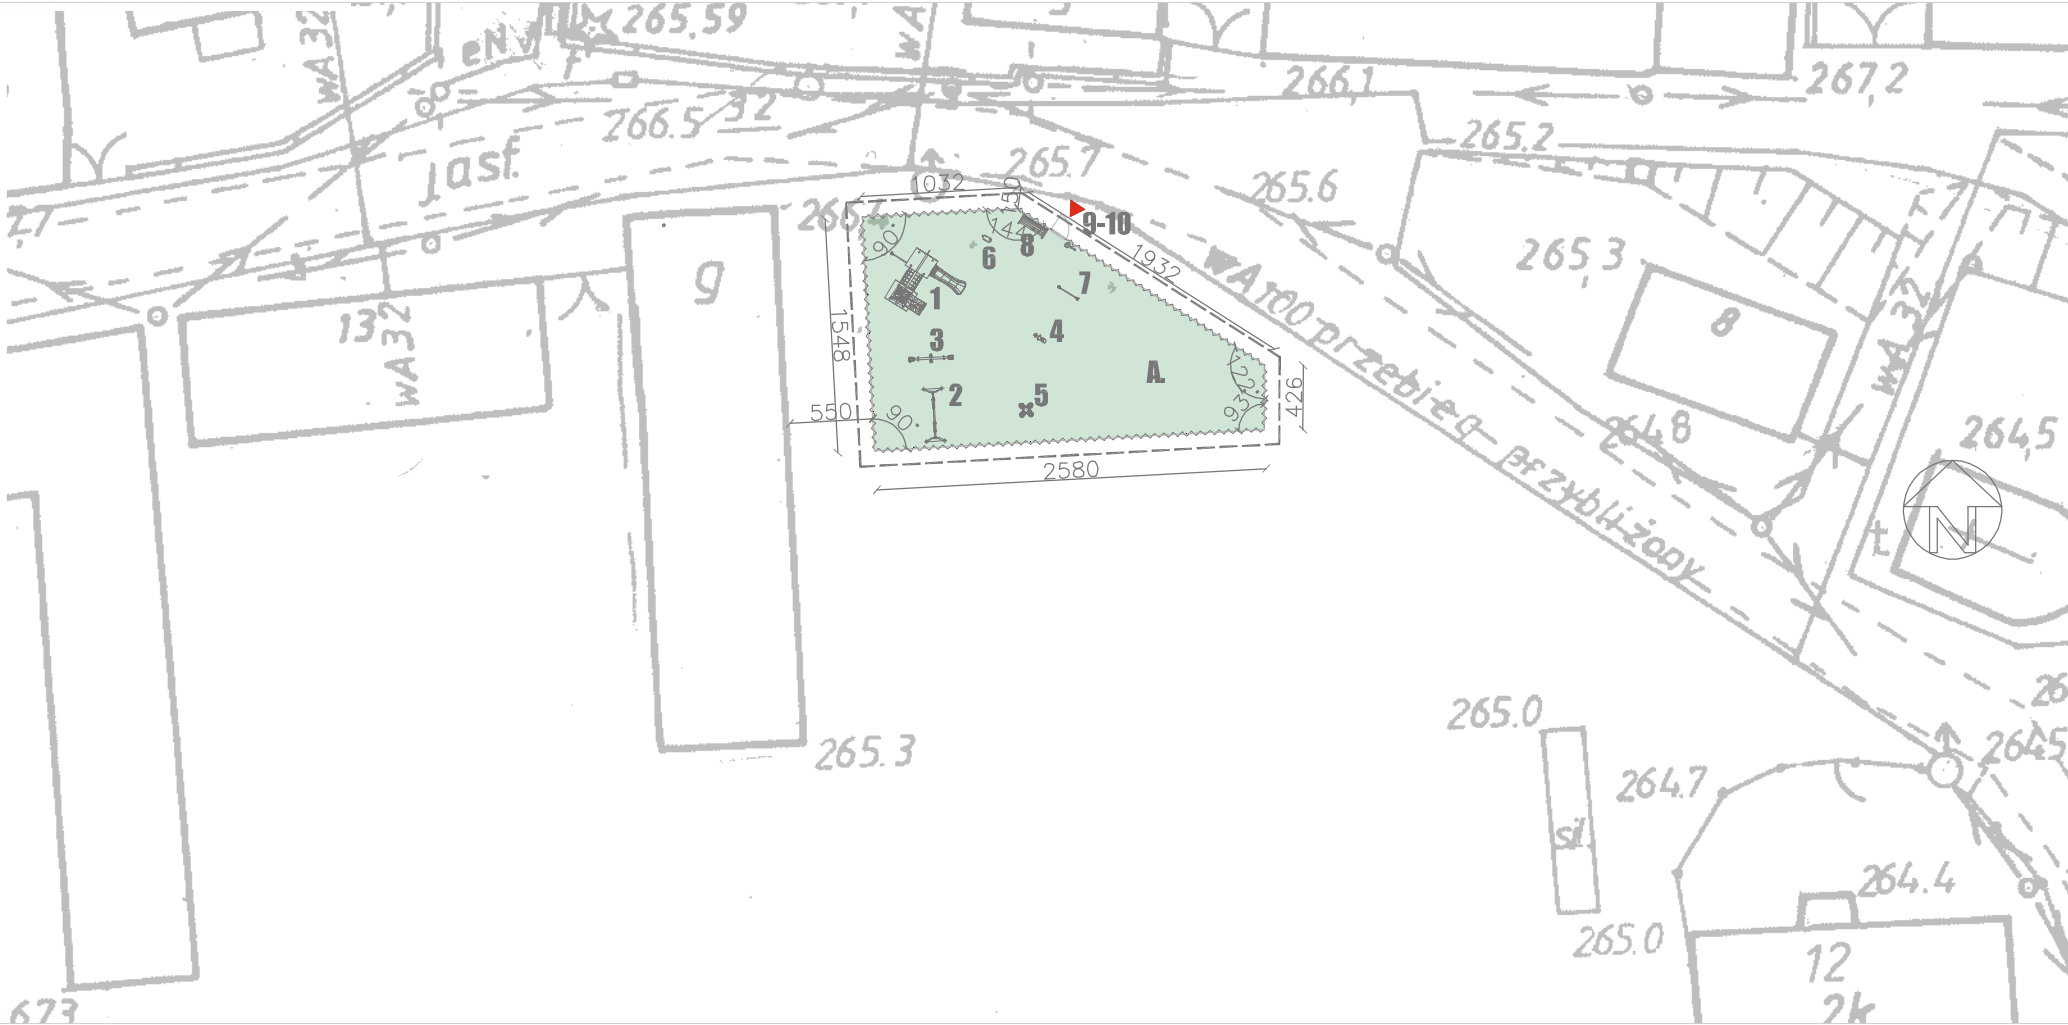

LEGENDA:

PROJEKTOWANE ZAGOSPODAROWANIE TERENU:

- WEJŚCIA
- FURTKA JEDNOSKRZYDŁOWA SZER.120CM
- OGRODZENIE WYS.150 CM
- MAŁA ARCHITEKTURA
- WG. ZESTAWIENIA W PROJ. PRZETARGOWYM
- TRAWNIK ISTNIEJĄCY
- GRANICA TERENU INWESTYCJI
- TEREN POD ROZBUDOWĘ PLACU ZABAW

RÓŻA WIATRÓW

W przypadku stwierdzenia kolizji projektowanego układu z zielenią istniejącą wykonawca może wprowadzić zmiany w projekcie lub zwrócić się do projektanta by ten przygotował odpowiednie rysunki zamiennne.

NAZWA OBIEKTU BUDOWLANEGO:

PLAC ZABAW W RAMACH PROGRAMU ROZWOJU OBSZARÓW WIEJSKICH

STADIUM: PROJEKT ZAGOSPODAROWANIA TERENU

INWESTOR:

GMINA ZĄBKOWICE ŚLĄSKIE
UL.1 MAJA 15,
57-200 ZĄBKOWICE ŚLĄSKIE

ADRES OBIEKTU BUDOWLANEGO:

GROCHOWISKA
57-200 ZĄBKOWICE ŚLĄSKIE
NR EWID. DZIAŁKI 78

TYTUŁ RYSUNKU:

PROJEKT ZAGOSPODAROWANIA TERENU

BRANŻA: ARCHITEKTURA

PROJEKTANT: mgr.inż.arch.Marta Wachowiak

NUMER UPRAWNIEN: 58/WPOKK/UpB/2011

PROJEKTANT ADAPTUJĄCY:

NUMER UPRAWNIEN: adaptowano

SKALA RYSUNKU: NUMER RYSUNKU: NUMER STRONY:

1:500 PZ1 5

5.SPRĘŻYNOWIEC OBROTOWY



4.SPRĘŻYNOWIEC

6.RÓWNOWAŻNIA NA SPRĘŻYNACH

7.PRZEPLOTNIA LINOWA

8.ŁAWKA Z OPARCIEM

10.TABLICA Z REGULAMINEM

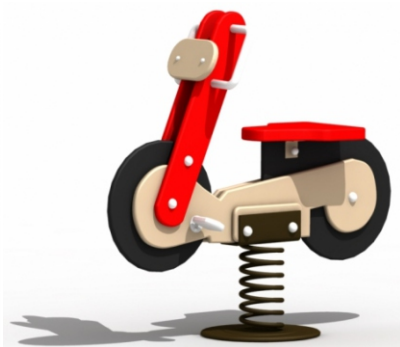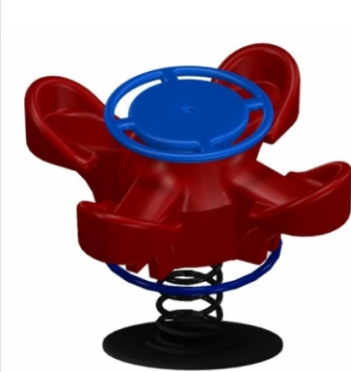

9.KOSZ