




1.ZESTAW ZABAWOWY

2.HUŚTAWKA PODWÓJNA

3.HUŚTAWKA WAGOWA

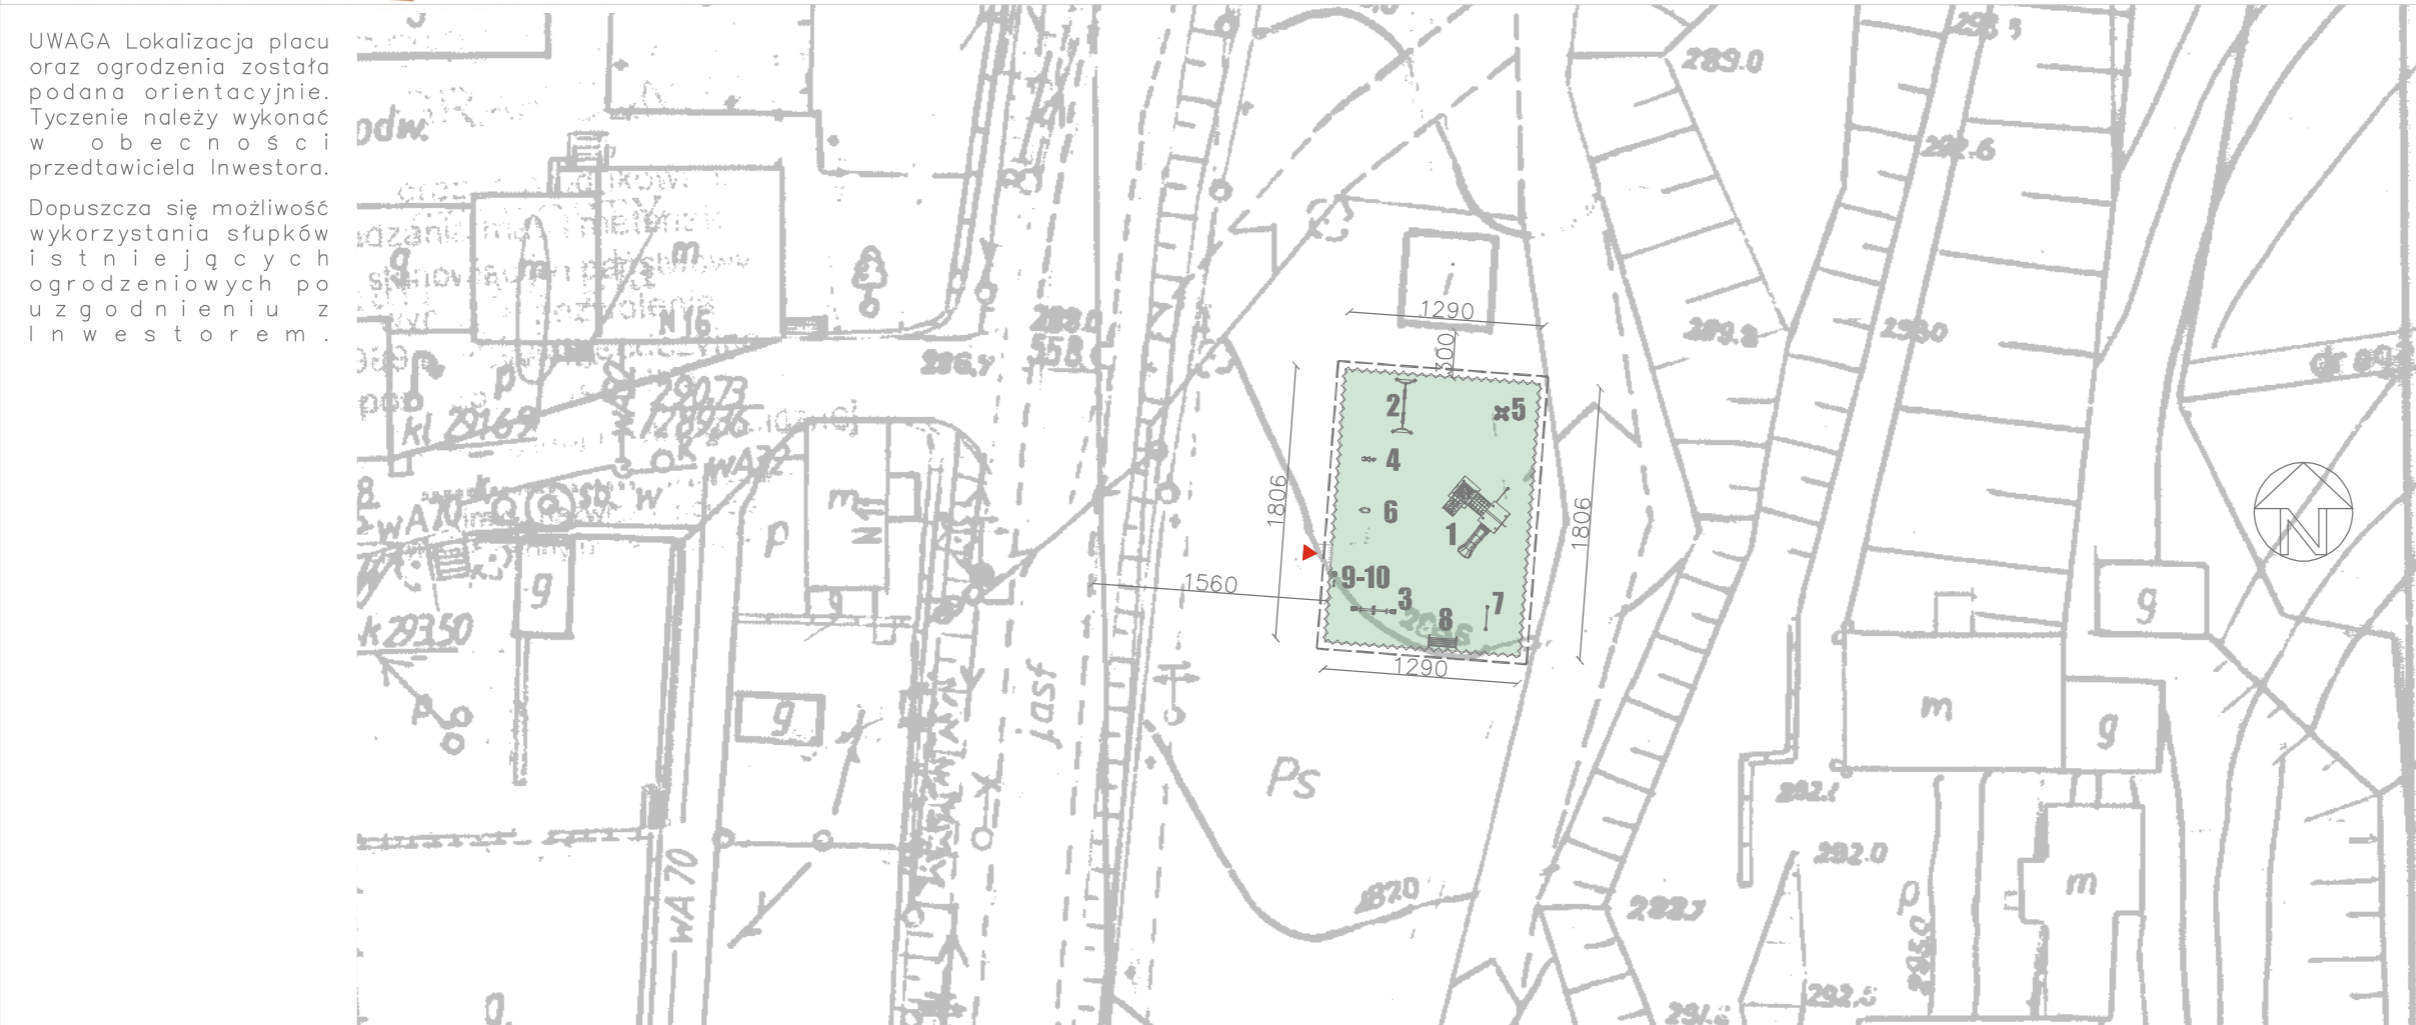

UWAGA Lokalizacja placu oraz ogrodzenia została podana orientacyjnie. Tyczenie należy wykonać w obecności przedstawiciela Inwestora.

Dopuszcza się możliwość wykorzystania słupków istniejących ogrodzeniowych po uzgodnieniu z Inwestorem.

- LEGENDA:
- PROJEKTOWANE ZAGOSPODAROWANIE TERENU:
- WEJŚCIE FURTKA JEDNOSKRZYDŁOWA SZER.120CM
 - OGRODZENIE WYS.150 CM
 - MAŁA ARCHITEKTURA WG. ZESTAWIENIA W PROJ. PRZETARGOWYM
 - TRAWNIK ISTNIEJĄCY
 - GRANICA TERENU INWESTYCJI

RÓŻA WIATRÓW

W przypadku stwierdzenia kolizji projektowanego układu z zielenią istniejącą wykonawca może wprowadzić zmiany w projekcie lub zwrócić się do projektanta by ten przygotował odpowiednie rysunki zamienne.

NAZWA OBIEKTU BUDOWLANEGO:

PLAC ZABAW W RAMACH PROGRAMU ROZWOJU OBSZARÓW WIEJSKICH

STADIUM: PROJEKT ZAGOSPODAROWANIA TERENU

INWESTOR:

GMINA ZĄBKOWICE ŚLĄSKIE
UL.1 MAJA 15,
57-200 ZĄBKOWICE ŚLĄSKIE

ADRES OBIEKTU BUDOWLANEGO:

SZKLARY WIEŚ
57-200 ZĄBKOWICE ŚLĄSKIE
NR EWID. DZIAŁKI 100/3

TYTUŁ RYSUNKU:

PROJEKT ZAGOSPODAROWANIA TERENU

BRANŻA: ARCHITEKTURA

PROJEKTANT: mgr.inż.arch.Marta Wachowiak

NUMER UPRAWNIENI: 58/WPOKK/UpB/2011

PODPIS: [Signature]

DATA: 08.2012

PROJEKTANT ADAPTUJĄCY:

NUMER UPRAWNIENI: [Signature]

PODPIS I DATA: adaptowano

SKALA RYSUNKU: 1:500

NUMER RYSUNKU: PZ1

NUMER STRONY: 5



5.SPŘŻYNOWIEC OBROTOWY

4.SPŘŻYNOWIEC

6.RÓWNOWAŻNIA NA SPŘŻYNACH

7.PRZEPŁOTNIA LINOWA

8.ŁAWKA Z OPARCIEM

10.TABLICA Z REGULAMINEM

9.KOSZ