



1.ZESTAW ZABAWOWY

2.HUŚTAWKA PODWÓJNA

3.HUŚTAWKA WAGOWA

ZESTAWIENIE MAŁEJ ARCHITEKTURY

- 1.ZESTAW ZABAWOWY 1 SZT.
- 2.HUŚTAWKA PODWÓJNA 1 SZT.
- 3.HUŚTAWKA WAGOWA 1 SZT.
- 4.SPRĘŻYNOWIEC 1SZT.
- 5.SPRĘŻYNOWIEC OBROTOWY 1SZT.
- 6.RÓWNOWAŻNIA NA SPRĘŻ. 1 SZT.
- 7.PRZEPLOTNIA LINOWA 1 SZT.
- 8.ŁAWKA Z OPARCIEM 1 SZT.
- 9.KOSZ 1 SZT.
- 10.TABLICA Z REGULAMINEM 1 SZT.

UWAGA TOLERANCJA W WYM. URZĄDZEŃ ORAZ ICH USTAWIENIU NA DZIAŁCE WYNOŚI +/-10% POD WARUNKIEM, ŻE PO WPROWADZENIU MODYFIKACJI BĘDĄ ONE ZGODNE Z NORMAMI BEZPIECZEŃSTWA ORAZ INNYMI PRZEP. PRAWA

SPECYFIKACJA MATERIAŁOWA I TECHNOLOGICZNA MAŁEJ ARCHITEKTURY ZOSTAŁA ZAWARTA W OGÓLNEJ I SZCZEGÓŁOWYCH SPECYFIKACJACH TECHNICZNYCH WYKONANIA I ODBIORU ROBÓT BUDOWLANYCH

NAZWA OBIEKTU BUDOWLANEGO:

PLAC ZABAW W RAMACH PROGRAMU ROZWOJU OBSZARÓW WIEJSKICH

STADIUM: PROJEKT PRZETARGOWY

INWESTOR:


GMINA ZĄBKOWICE ŚLĄSKIE
UL.1 MAJA 15,
57-200 ZĄBKOWICE ŚLĄSKIE

ADRES OBIEKTU BUDOWLANEGO:

T A R N Ó W
57-200 ZĄBKOWICE ŚLĄSKIE
NR EWID. DZIAŁKI 188/2

TYTUŁ RYSUNKU:
ZESTAWIENIE MAŁEJ ARCHITEKTURY

BRANZA:	ARCHITEKTURA		
PROJEKTANT:	mgr.inż.arch.Marta Wachowiak		
NUMER UPRAWNIEN:	PODPIS:	DATA:	
58/WPOKK/UpB/2011		08.2012	
PROJEKTANT ADAPTUJĄCY:			
NUMER UPRAWNIEN:	PODPIS I DATA: adaptowano		
SKALA RYSUNKU:	NUMER RYSUNKU:	NUMER STRONY:	
1:50	PP2	12	

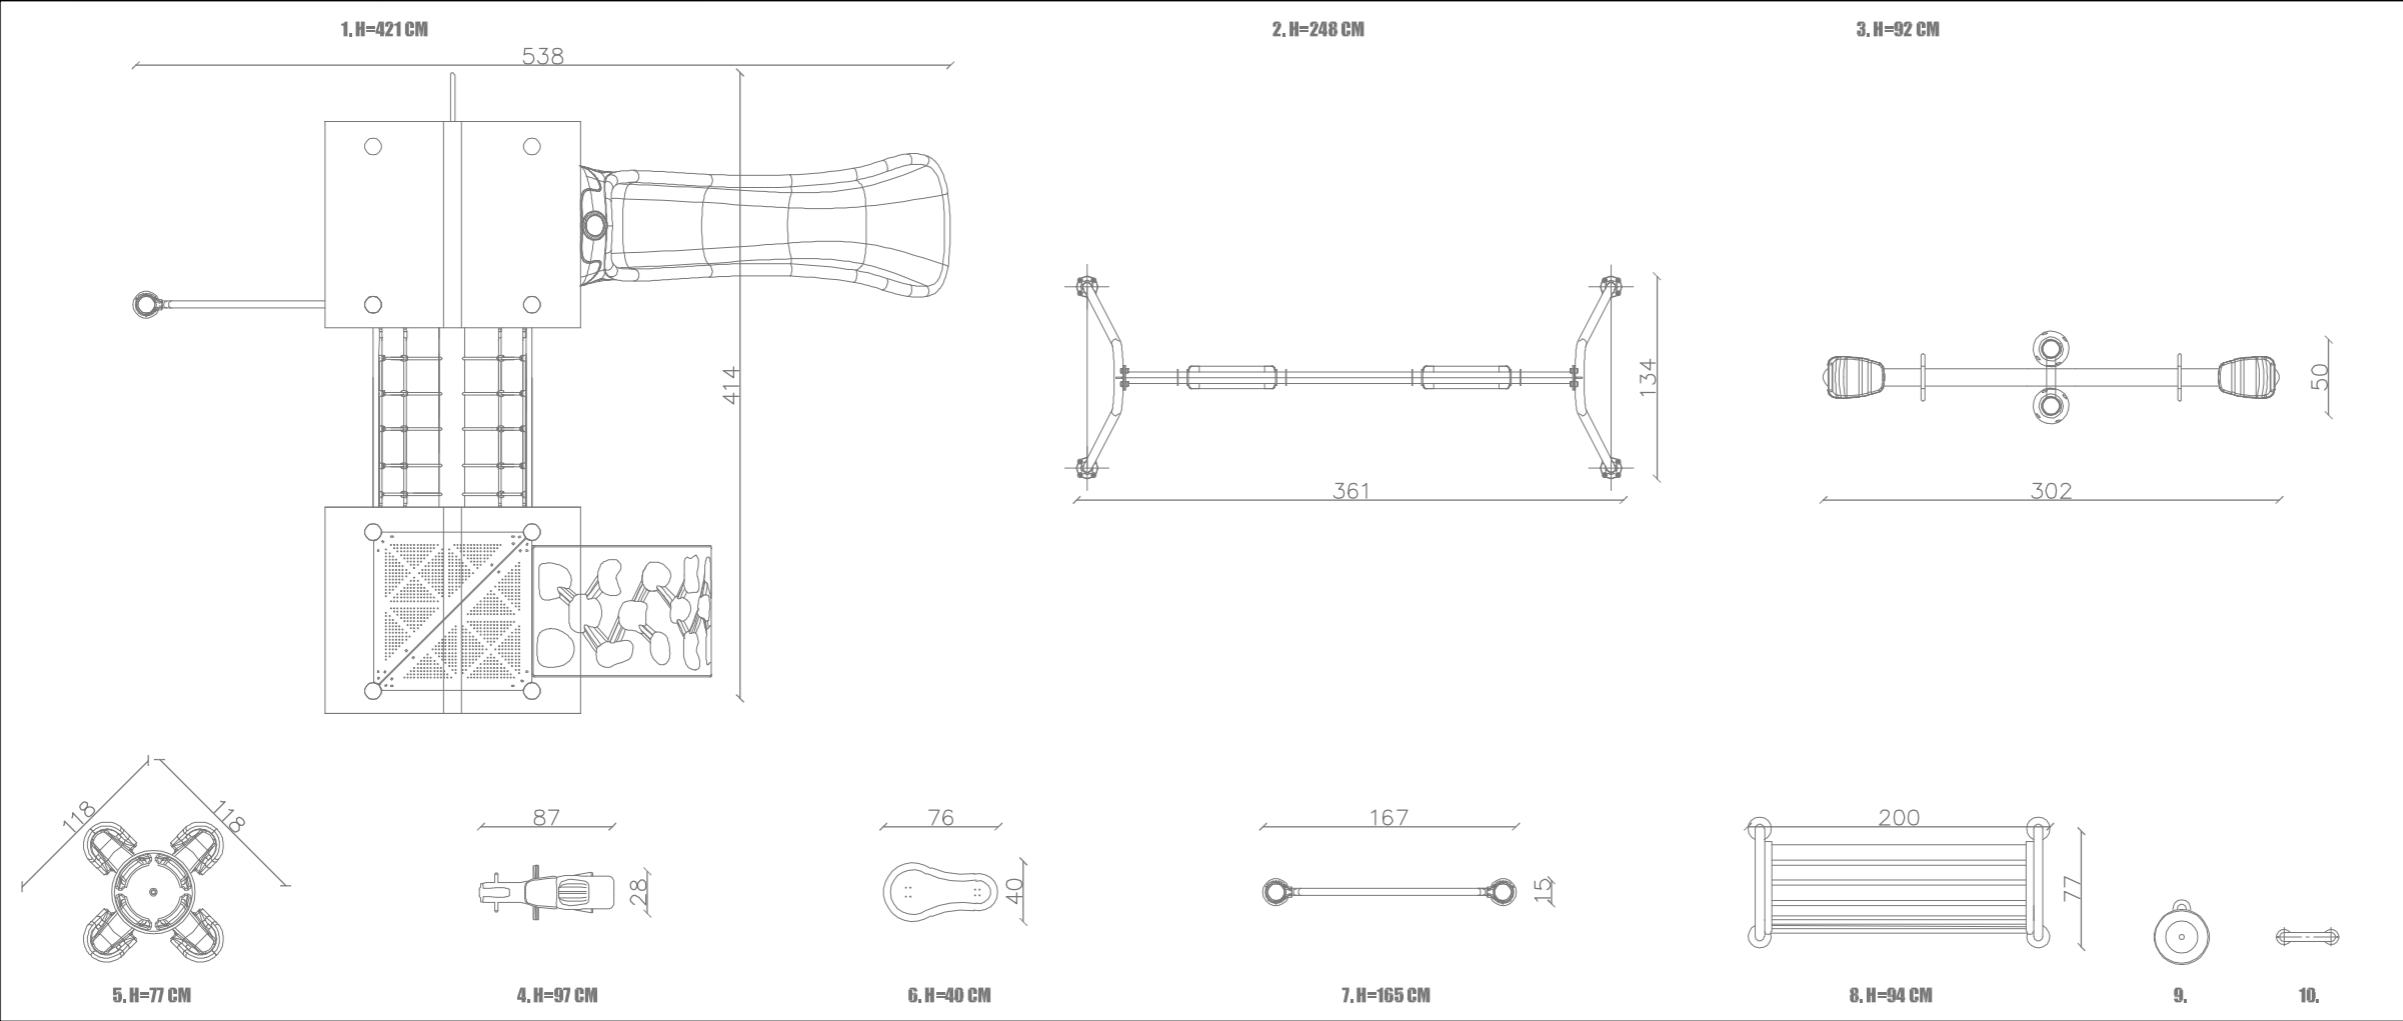

5.SPRĘŻYNOWIEC OBROTOWY


4.SPRĘŻYNOWIEC

6.RÓWNOWAŻNIA NA SPRĘŻYNACH

7.PRZEPLOTNIA LINOWA

8.ŁAWKA Z OPARCIEM

10.TABLICA Z REGULAMINEM

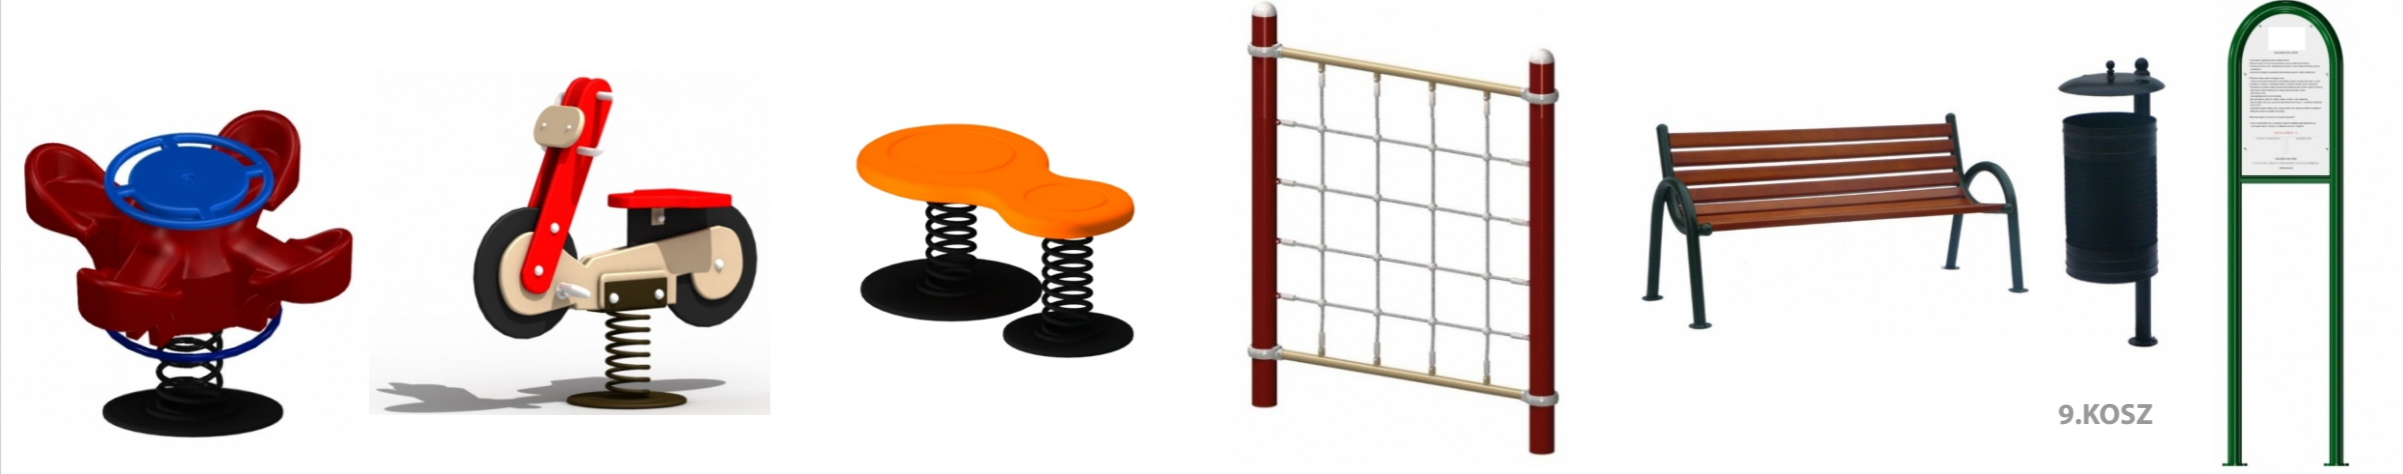

9.KOSZ