

Wszystkie urządzenia zabawowe i inne obiekty małej architektury należy montować i fundamentować zgodnie z instrukcjami montażu dostarczonymi przez producenta.

Furtka ogrodzeniowa w postaci ramki stalowej z wypełnieniem panelem ogrodzeniowym z poziomych i pionowych prętów o grub.5mm. Wymiary furtki to: szerokość 120 cm w świetle słupków oraz wysokości skrzydła 150 cm.

SŁUPEK POCZĄTKOWY
ŚRED.4,8 CM DŁUG.220 CM

LEGENDA:

- WEJŚCIE GŁÓWNE
FURTKA JEDNOSKRZYDŁOWA
SZER.120CM
- OGRODZENIE WYS.150 CM
MAŁA ARCHITEKTURA
WG. ZESTAWIENIA W PROJ.
PRZETARGOWYM
- POWIERZCHNIA BIOLOGICZNIE
CZYNNA
- STREFA BEZPIECZNEGO
UPADKU Z URZĄDZENIA
- CAŁKOWITA POWIERZCHNIA
PLACU
513,00m²

UWAGA TOLERANCJA W WYM.
URZĄDZEŃ ORAZ ICH USTAWIENIU NA
DZIAŁCE WYNOŚI +/-10% POD
WARUNKIEM, ŻE PO WPROWADZENIU
MODYFIKACJI BĘDĄ ONE ZGODNE Z
NORMAMI BEZPIECZEŃSTWA ORAZ
INNymi PRZEP. PRAWA

NAZWA OBIEKTU BUDOWLANEGO:

PLAC ZABAW W RAMACH PROGRAMU
ROZWOJU OBSZARÓW WIEJSKICH

STADIUM:
PROJEKT PRZETARGOWY


INWESTOR:
GMINA ZĄBKOWICE ŚLĄSKIE
UL.1 MAJA 15,
57-200 ZĄBKOWICE ŚLĄSKIE

ADRES OBIEKTU BUDOWLANEGO:

T A R N Ó W
57-200 ZĄBKOWICE ŚLĄSKIE
NR EWID. DZIAŁKI 188/2

TYTUŁ RYSUNKU:
RZUT PLACU ZABAW

BRANŻA: ARCHITEKTURA
PROJEKTANT: mgr.inż.arch.Marta Wachowiak
NUMER UPRAWNIENI: 58/WPOKK/UpB/2011
PROJEKTANT ADAPTUJĄCY:
NUMER UPRAWNIENI: adaptowano
SKALA RYSUNKU: 1:100
NUMER RYSUNKU: PP1
NUMER STRONY: 11

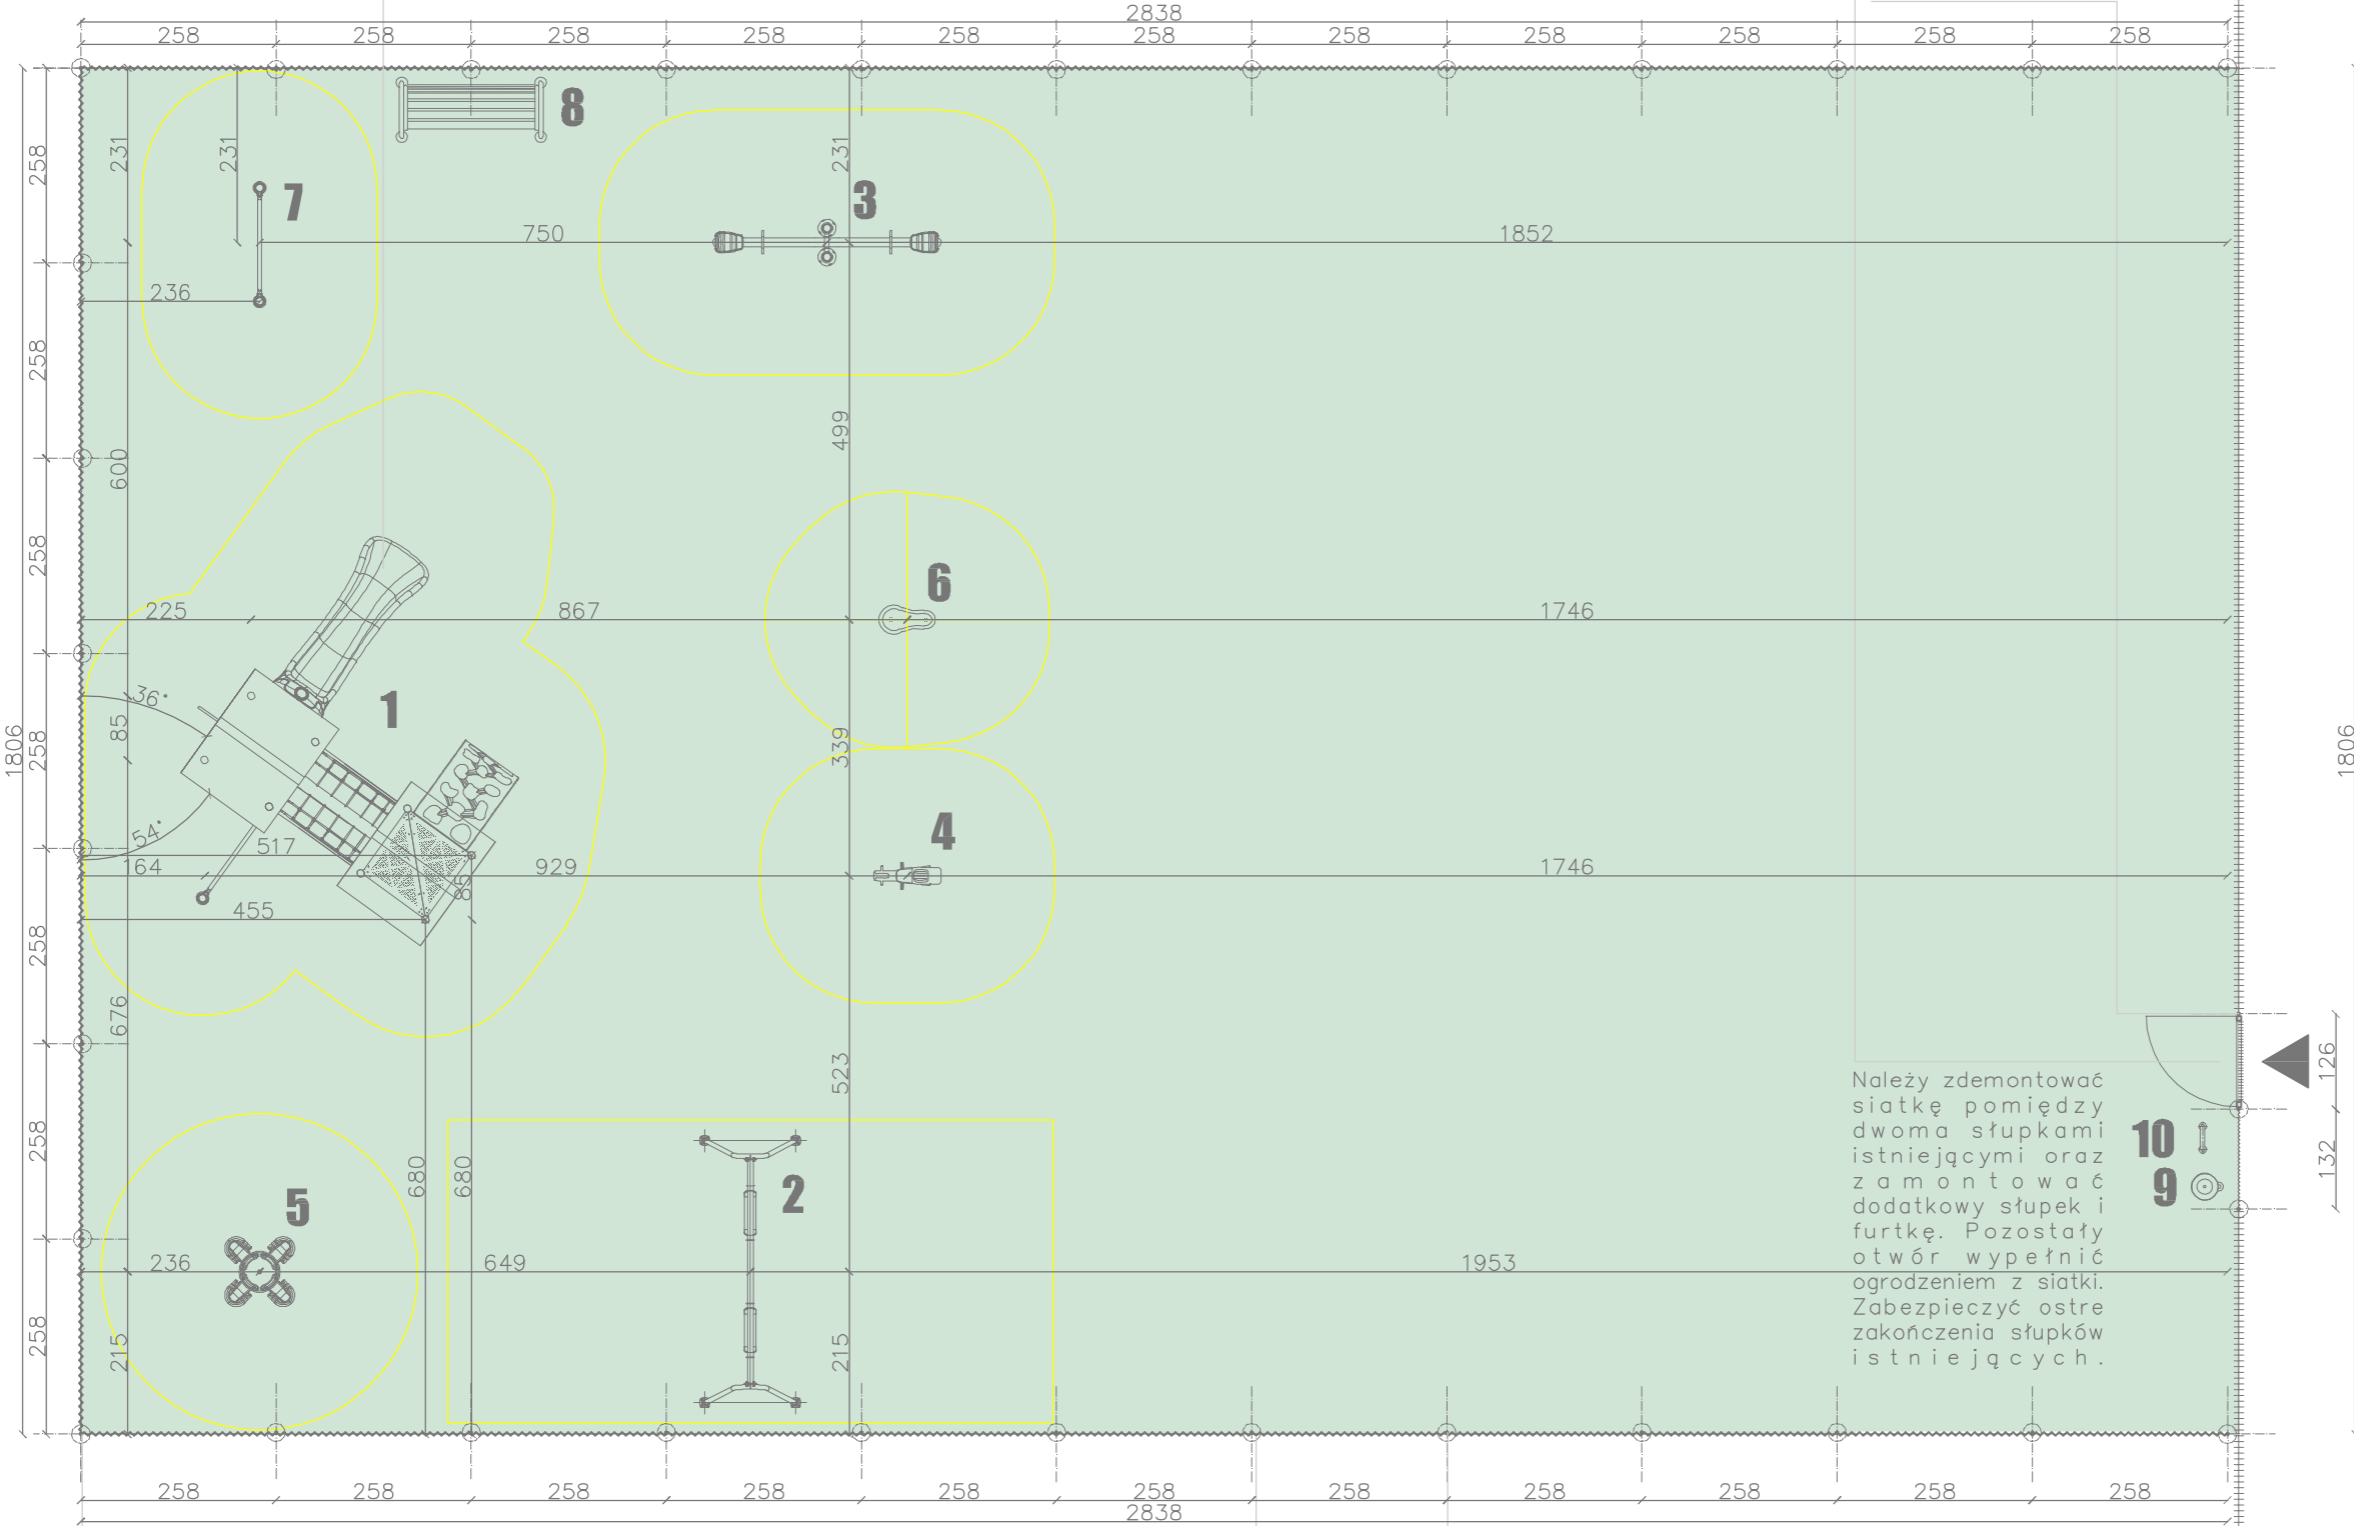

SŁUPEK NAROŻNY
ŚRED.4,8 CM DŁUG.220 CM

fundament z suchego betonu o klasie C 12/15. Minimalna grubość otuliny betonowej od bocznych i dolnej krawędzi słupka wynosi 100 mm. Dolna krawędź stopy fundamentowej należy posadzić min. na głębokości 80 cm.

SŁUPEK POŚREDNI
ŚRED.4,2 CM DŁUG.220 CM

Ogrodzenie istniejące