


PRZEKRÓJ KONSTRUKCYJNY W MIEJSCACH ZJAZDÓW
SKALA 1: 25

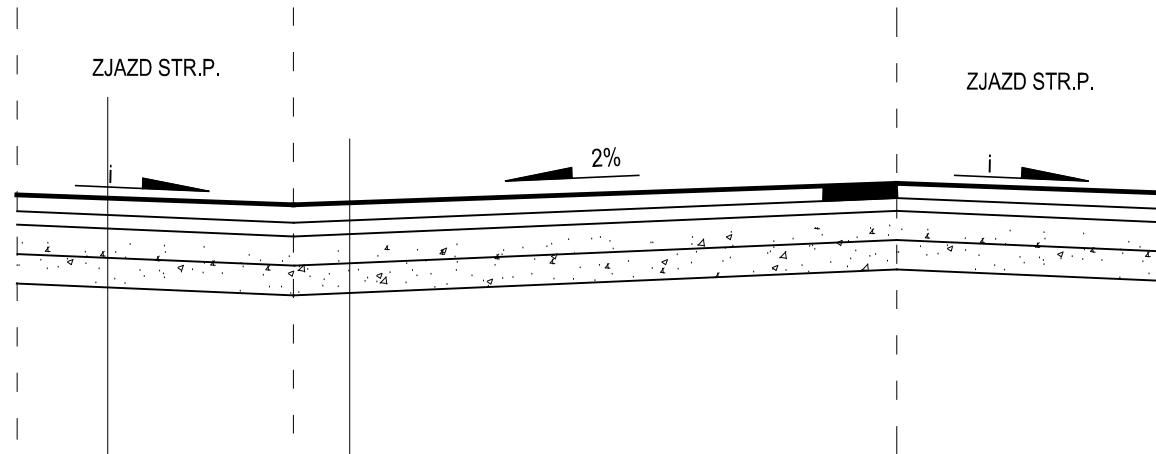

PROJ. W-WA ŚCIERALNA Z BETONU ASFALTOWEGO GR. 4,00 CM, AC 11S
PROJ. WRSTWA WYRÓWNAWCZA Z BETONU ASFALTOWEGO - ŚREDNIO 100 KG / M²
AC 16W (WARSTWA PRZEWIDUJE W RAMACH WYRÓWNIANIA - REMONT CZĄSTKOWY)
ISTNIEJĄCA NAWIERZCHNIA BITUMICZNA
ISTN. PODBUDOWA Z KŁSM

PROJ. W-WA ŚCIERALNA Z BETONU ASFALTOWEGO GR. 4,00 CM, AC 11S
PROJ. WRSTWA WYRÓWNAWCZA Z BETONU ASFALTOWEGO - ŚREDNIO 100 KG / M²
AC 16W (WARSTWA PRZEWIDUJE W RAMACH WYRÓWNIANIA - REMONT CZĄSTKOWY)
ISTNIEJĄCA NAWIERZCHNIA BITUMICZNA
ISTN. PODBUDOWA Z KŁSM

UWAGA
i - ZALEŻNE OD UKSZTAŁTOWANIA TERENU

	PROJEKTOWANIE I NADZÓR ROBÓT DROGOWYCH INŻ. TADEUSZ SZCZEPANIAK 52-200 WROCŁAW NIP: 748 118 44 53 tel.kom.:0048 512 168 141		PROJEKTANT:	OPRACOWANIE: inż. TADEUSZ SZCZEPANIAK mgr inż. arch. BARBARA BARADZIEJ
TEMAT PROJEKTU	DROGI DOJAZDOWE DO GRUNTÓW ROLNYCH			
ADRES	M. TARNÓW			
TEMAT RYSUNKU	PRZEKRÓJ KONSTRUKCYJNY W MIEJSCACH ZJAZDÓW			
INWESTOR	GMINA ZĄBKOWICE ŚLĄSKIE UL.1 MAJA 15 57-200 ZĄBKOWICE ŚLĄSKIE			
FAZA/BRANŻA DROG.	DATA KWIECIEŃ2014	SKALA 1:25	NR PROJ. D-2014/04	NR RYS.