


PRZEKRÓJ KONSTRUKCYJNY
ODCINEK NR 6 KM 0 + 000 DO 0 + 055
SKALA 1: 25

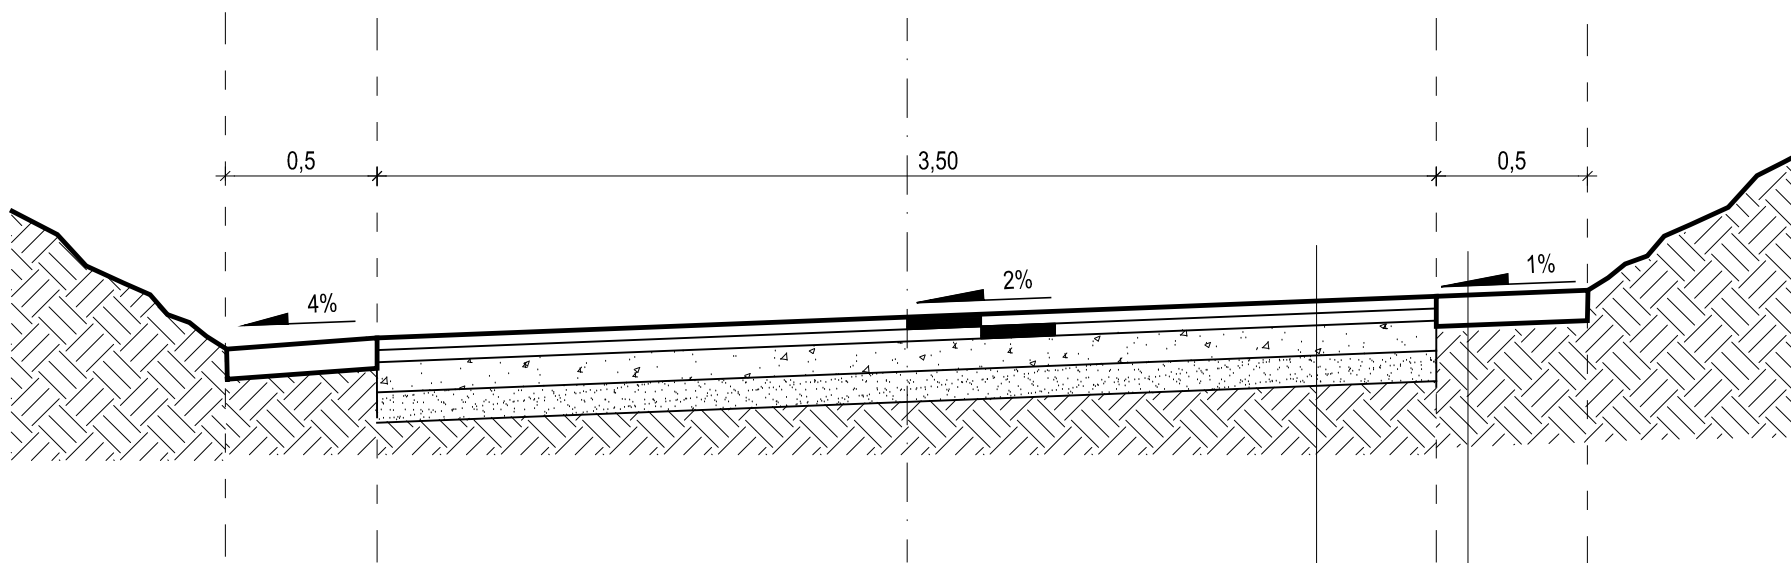

PROJ.W-WA ŚCIERALNA Z BETONU ASFALTOWEGO GR.4,00 CM, AC11S
PROJ.WARSTWA WIĄŻĄCA Z BETONU ASFALTOWEGO GR.4,00 CM, AC 16W
PROJ.GÓRNA WARSTWA PODBUDOWY Z MIESZANKI KAMIENNEJ 0/31,5 - GR.10CM
ISTN. PODBUDOWA - DO OCZYSZCZENIA I WYPROFILOWANIA

PROJ.UTWARDZENIE POBOCZA Z MIESZANKI KAMIENNEJ 0/63 - GR. 10 CM
GRUNT RODZIMY

	PROJEKTOWANIE I NADZÓR ROBÓT DROGOWYCH INŻ.TADEUSZ SZCZEPANIAK 52-200 WROCŁAW NIP: 748 118 44 53 tel.kom.:0048 512 168 141		PROJEKTANT:	OPRACOWANIE: inż.TADEUSZ SZCZEPANIAK mgr inż. arch. BARBARA BARADZIEJ
TEMAT PROJEKTU	DROGI DOJAZDOWE DO GRUNTÓW ROLNYCH			
ADRES	M. TARNÓW			
TEMAT RYSUNKU	PRZEKRÓJ KONSTRUKCYJNY ODCINEK NR 6 KM 0 + 000 DO 0 + 055			
INWESTOR	GMINA ZABKOWICE ŚLĄSKIE UL.1 MAJA 15 57-200 ZABKOWICE ŚLĄSKIE			
FAZA/BRANŻA DROG.	DATA KWIECIEŃ2014	SKALA 1:25	NR PROJ. D-2014/04	NR RYS.