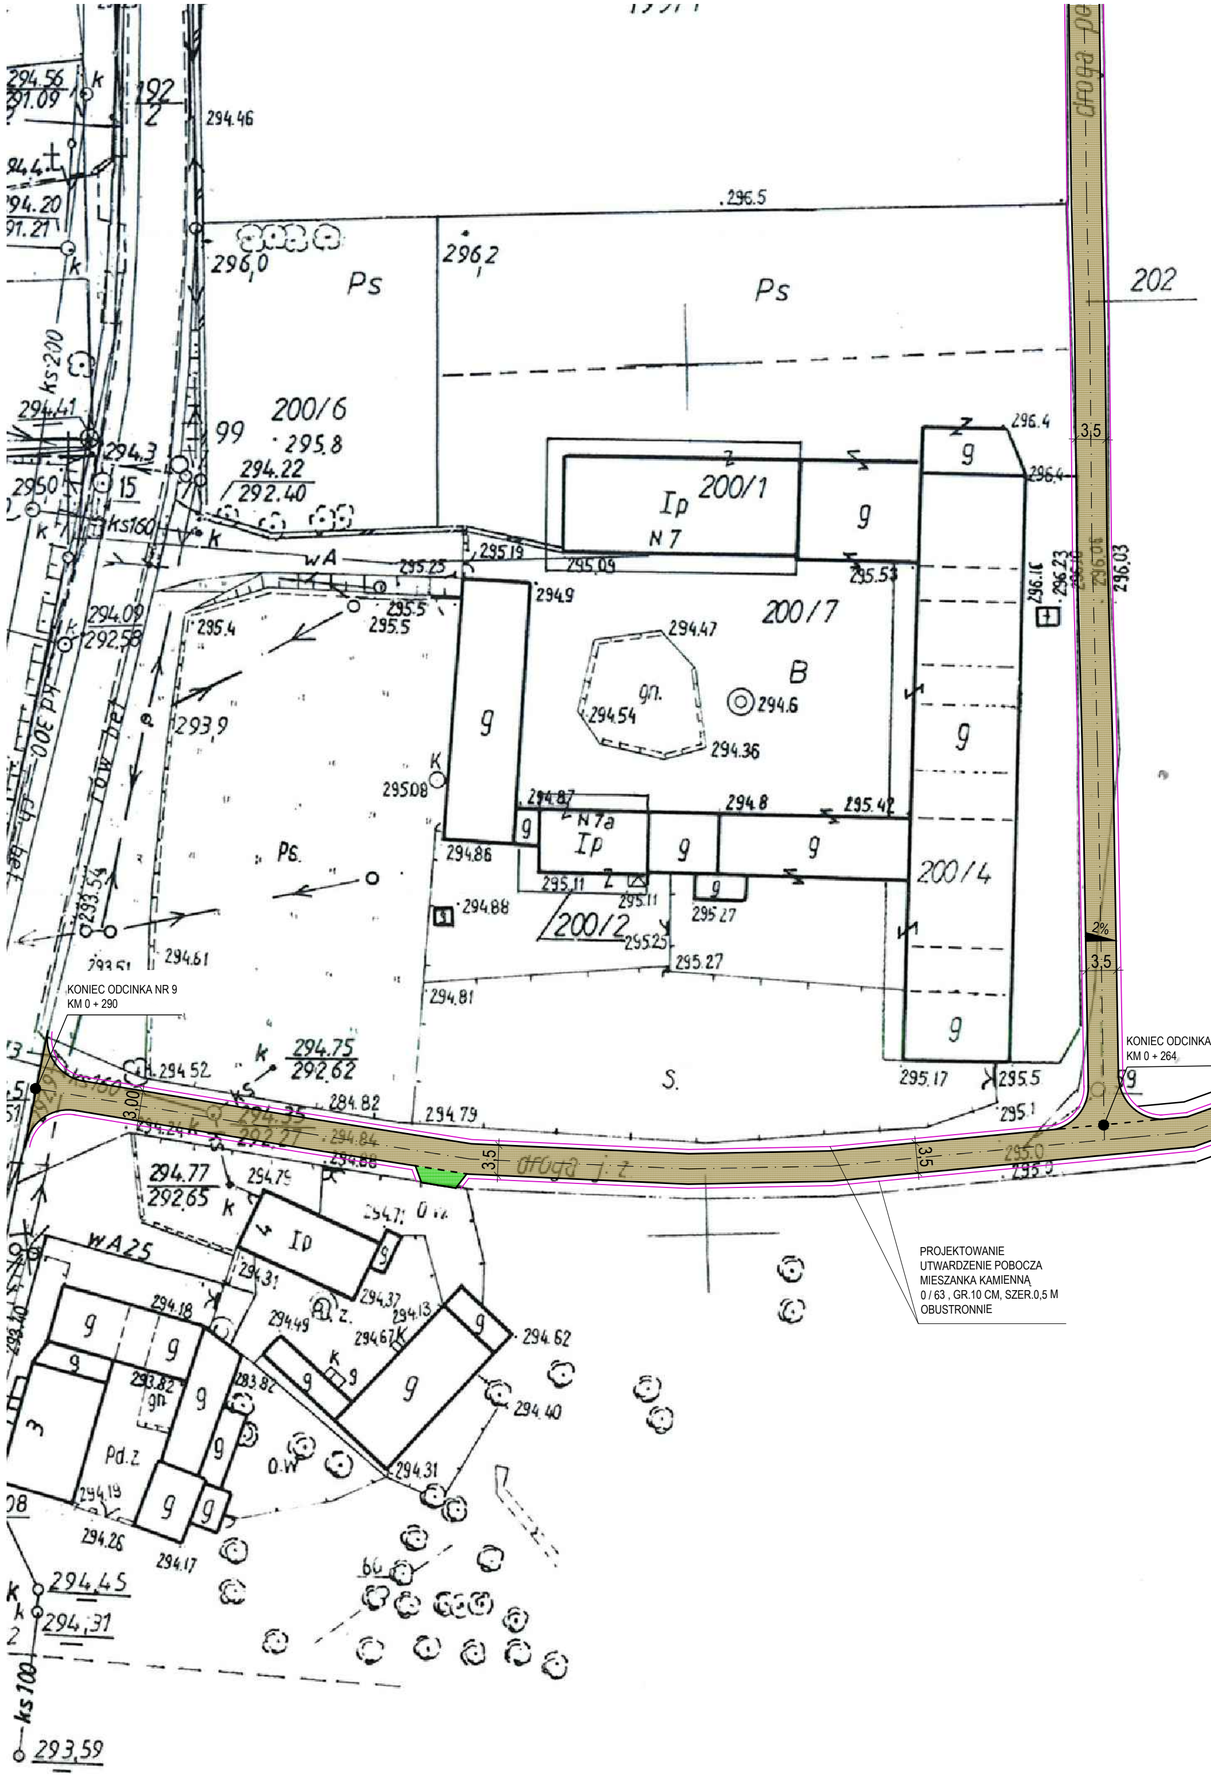

	PROJEKTOWANIE I NADZÓR ROBÓT DROGOWYCH INŻ.TADEUSZ SZCZEPANIAK 52-200 WROCŁAW UL. BAJECZNA 1/4 NIP: 748 118 44 53 REGON: 160 238 602 tel.kom.:0048 512 168 141		PROJEKTANT:	
TEMAT PROJEKTU	DROGI DOJAZDOWE DO GRUNTÓW ROLNYCH		OPRACOWANIE:	inż.TADEUSZ SZCZEPANIAK mgr inż. arch. BARBARA BARADZIEJ
ADRES	M. TARNÓW			
TEMAT RYSUNKU	PLAN SYTUACYJNY - PROJEKT			
INWESTOR	GMINA ZĄBKOWICE ŚLĄSKIE UL.1 MAJA 15 57-200 ZĄBKOWICE ŚLĄSKIE			
FAZA/BRANŻA DROG.	DATA KWIECIEŃ2014	SKALA 1:500	NR PROJ. D-2014/04	NR RYS.