


PRZEKROJE NORMALNE

B) KONSTRUKCJA SPECJALNA (OBNIŻENIE ISTNIEJĄCEGO POZIOMU DROGI o 10 ÷ 15 cm) oraz na ODCINKACH WYMAGAJĄCYCH WZMOCNIENIA ISTNIEJĄCEJ PODBUDOWY

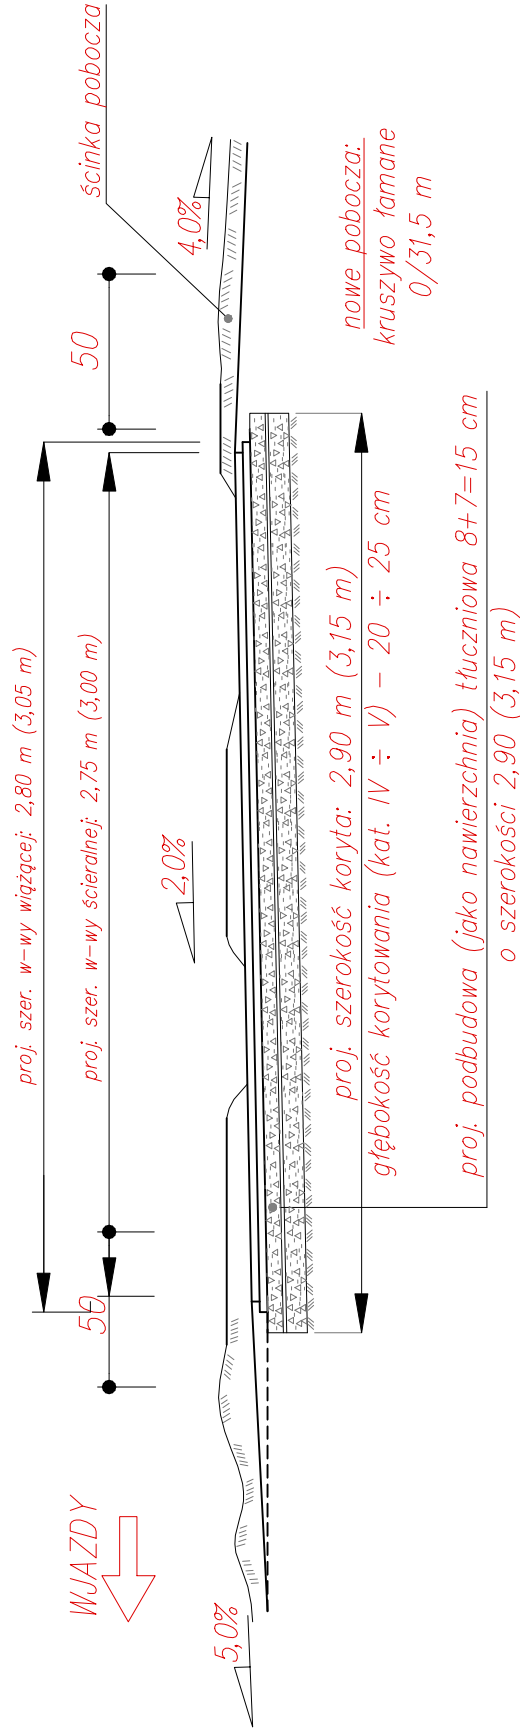

Projekt Budowlany dla zadania pn: "Stolec" droga dojazdowa do gruntów rolnych

DATA:
lipiec 2012 r.

Przekroje normalne konstrukcji drogi

INWESTOR: Gmina Ząbkowice Śl. ul. 1-go Maja 15 58 - 200 Ząbkowice Śląskie	PRACOWNIA: Eksport Sp. z o.o. ul. Staszycowska 9 57-300 Jaszkowa Dolna	OBIEKT 1
PROJEKTOWAŁ: mgr inż. Jan Bernard Michalski	PODPIS	SKALA 1:25
ASISTENT PROJEKTANTA: mgr inż. Bernard Michalski	PODPIS	NR RYS. 4