


JEZDNIA  
ul. Legnicka


## CHODNIK

## CHODNIK ISTNIEJĄCY

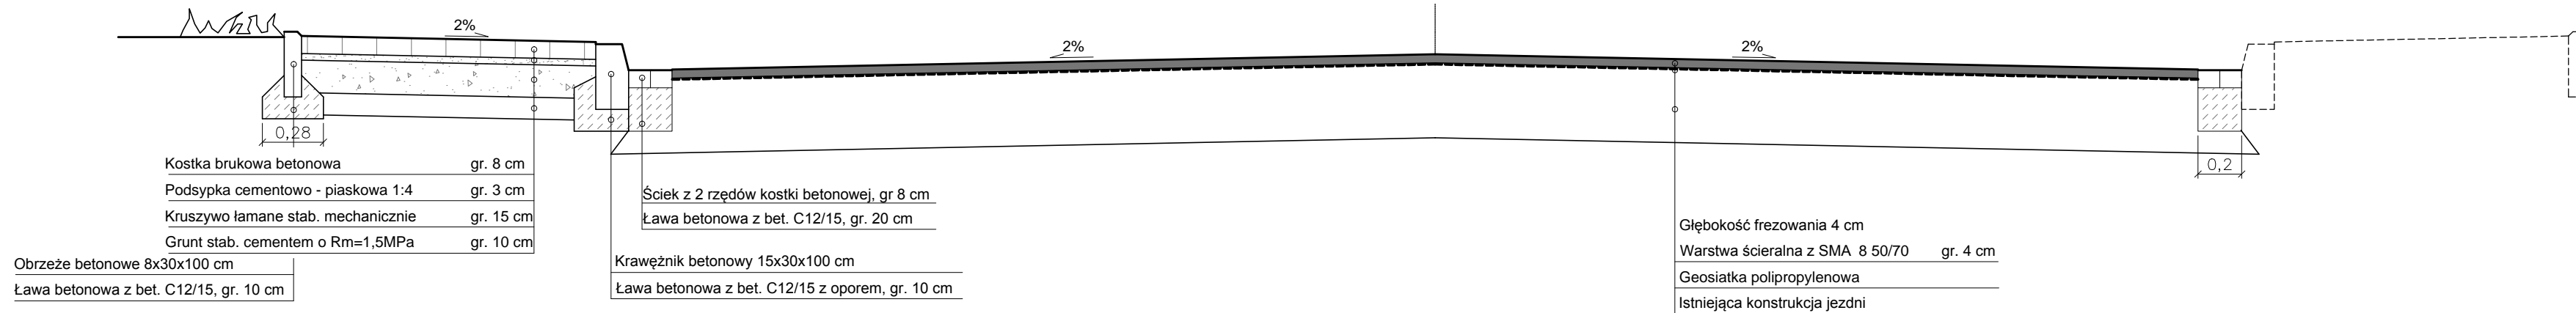

JEZDNIA  
ul. Wrocławska

# CHODNIK

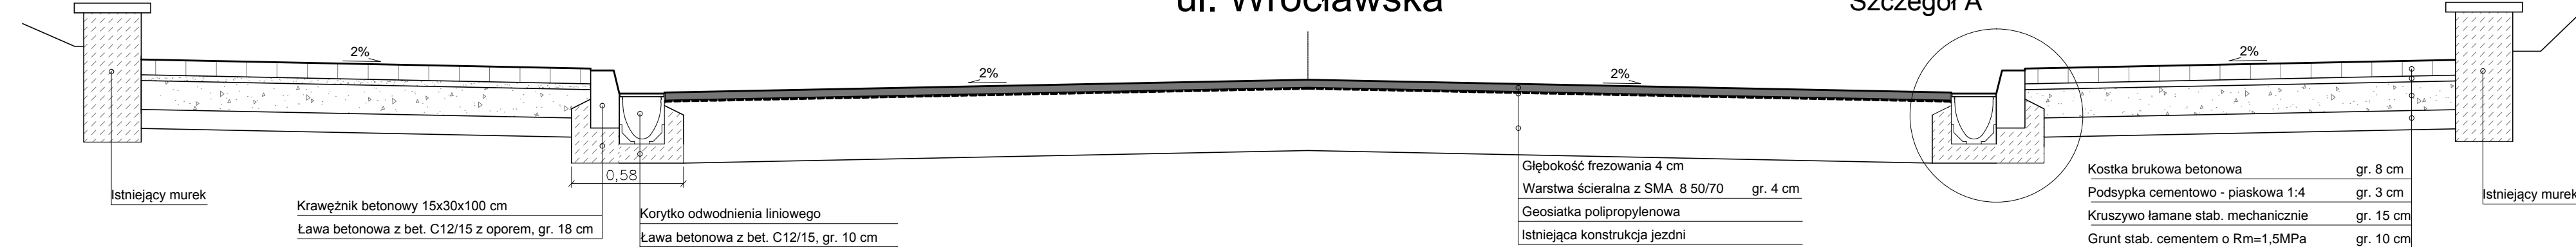


B-B


JEZDNIA  
ul. Legnicka

## CHODNIK

## PAS ZIELEN

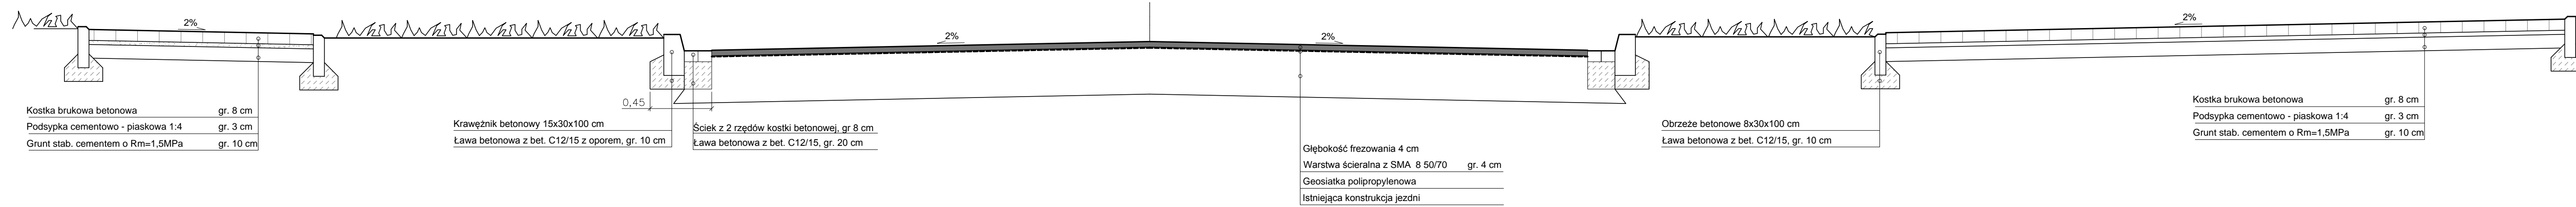

SZCZEGÓŁ A  
1:20

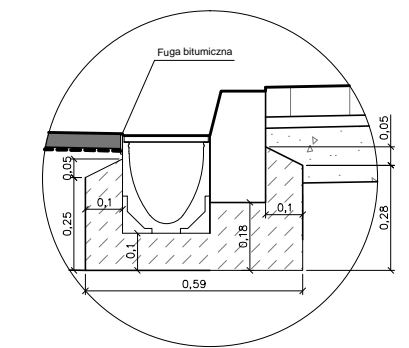

<b>FOR PROJEKT</b>		<b>INWESTOR</b>	<b>GMINA ŻĄBKOWICE ŚLĄSKIE</b>
UL. RÓŻYCKIEGO 1c 51-608 WROCŁAW		UL. 1 MAJA 15  57-200 ŻĄBKOWICE ŚLĄSKIE	
<b>Remont drogi wojewódzkiej nr 385 w obrębie miasta Żąbkowice Śląskie i Budowanie miejsc parkingowych przy drodze wojewódzkiej nr 385</b>			<b>Stadium:</b>
Tytuł projektu:			Branża: Drogonia, Konstr. Wod - l
Obekt: Droga wojewódzka nr 385 w Żąbkowicach Śl.- odcinek 1			Kod archiwality 17
<b>PRZEKROJE KONSTRUKCYJNE</b>			Data: czerwiec 20
Nazwa rys.:			Skala: 1:25
Funkcja	Imię i nazwisko	Specjalność i nr uprawnień	Nr rys.: 3
Projektant	dr inż. Maciej Wdowiak	konstr. bud. bez ograniczeń 5207/99/u	