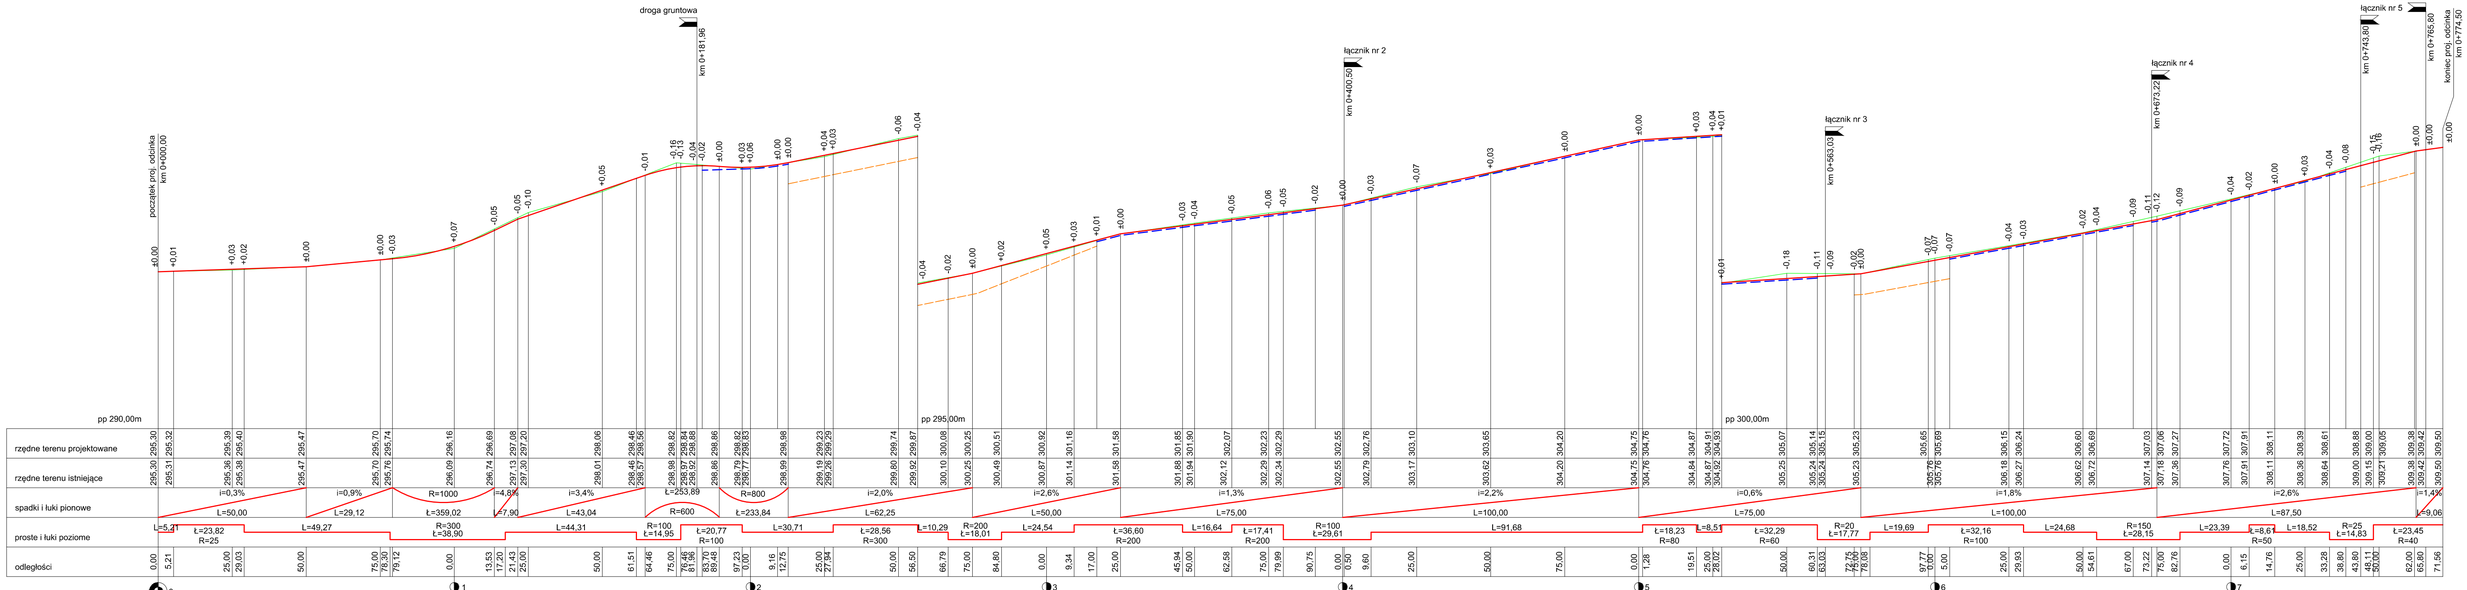

Legenda:

- Projektowana niweleta
- Istniejąca niweleta
- Projektowane korytka betonowe prawostronne
- Projektowane rowy prawostronne

Inwestor:	Gmina Ząbkowice Śląskie ul. 1 Maja 15, 57-200 Ząbkowice Śląskie
Temat:	Braszowice - droga dojazdowa do gruntów rolnych.
Treść rys.:	Profil podłużny
Skala:	1:100 1:1000
Opracował	Maciej Haczkowski
Asystent	mgr inż. Grzegorz Majkowski
Nr rys.:	3