


PRZEKRÓJ KONSTRUKCYJNY
PRZEZ PLAC
SKALA 1:50

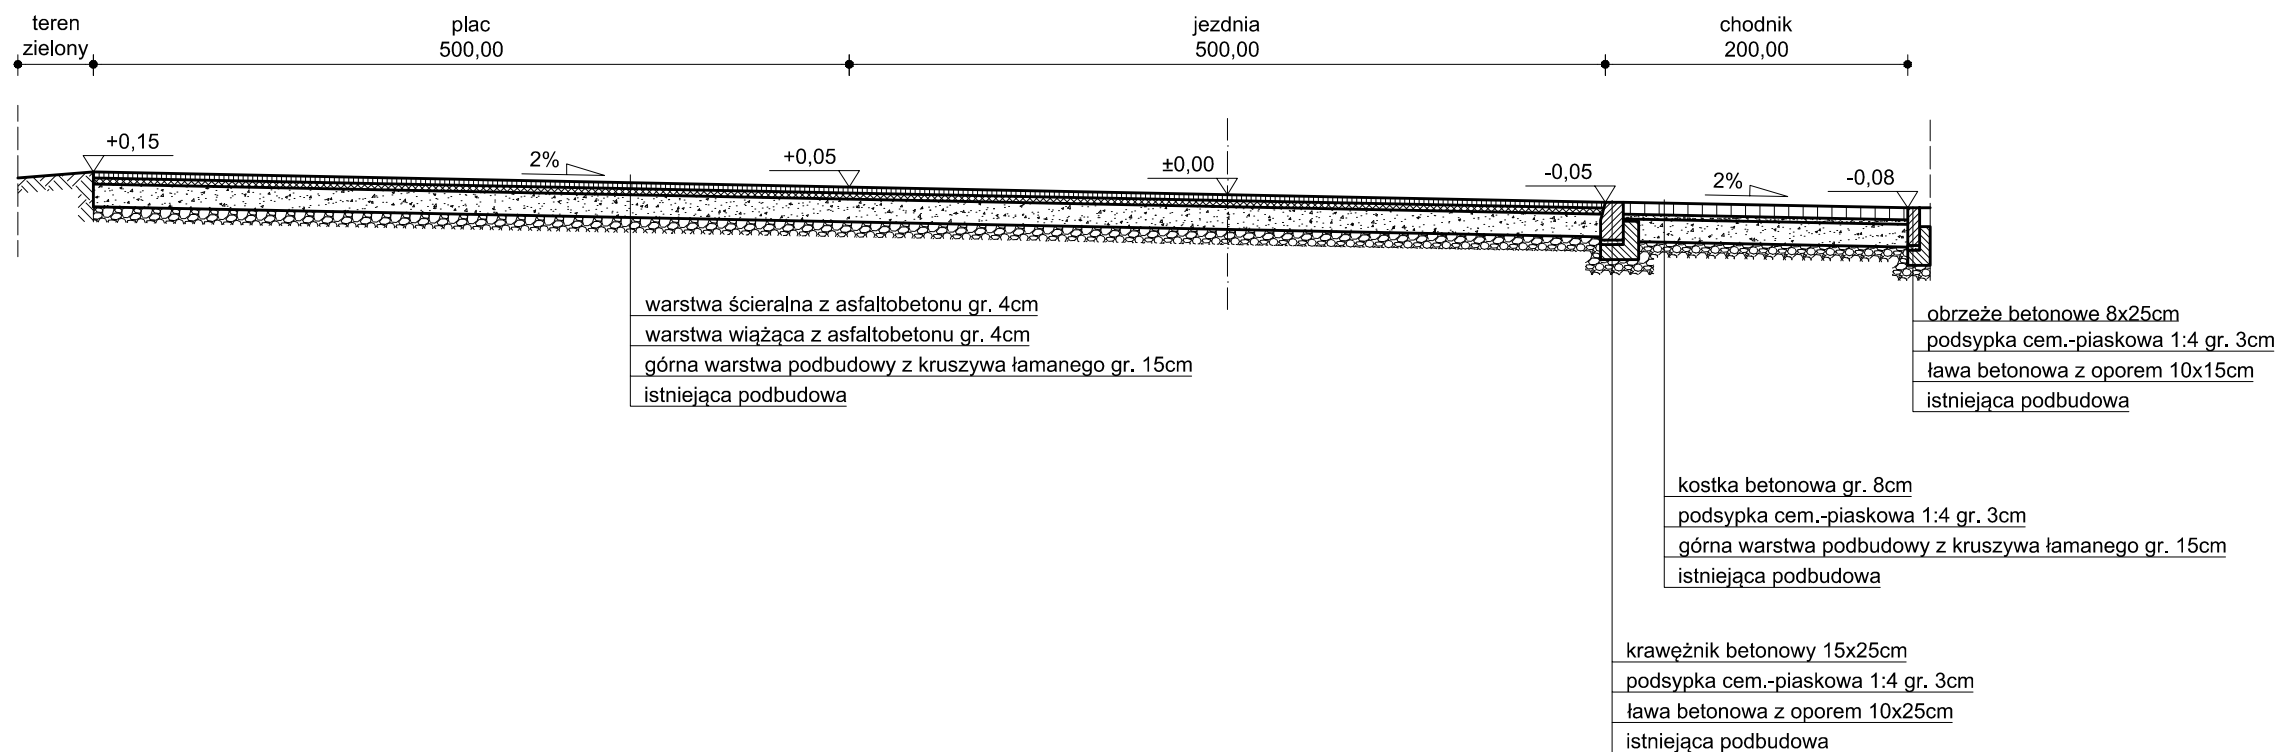

Inwestor: Gmina Ząbkowice Śląskie ul. 1 Maja 15, 57-200 Ząbkowice Śląskie			
Temat: Braszowice - droga dojazdowa do gruntów rolnych.			
Treść rys.: Przekrój konstrukcyjny			Skala: 1:50
Opracował	Maciej Haczkowski		Nr rys.: 2.3
Asystent	mgr inż. Grzegorz Majkowski		