



PRZEKRÓJ KONSTRUKCYJNY
NA ODCINKACH Z UMOCNIONYM ROWEM
SKALA 1:25

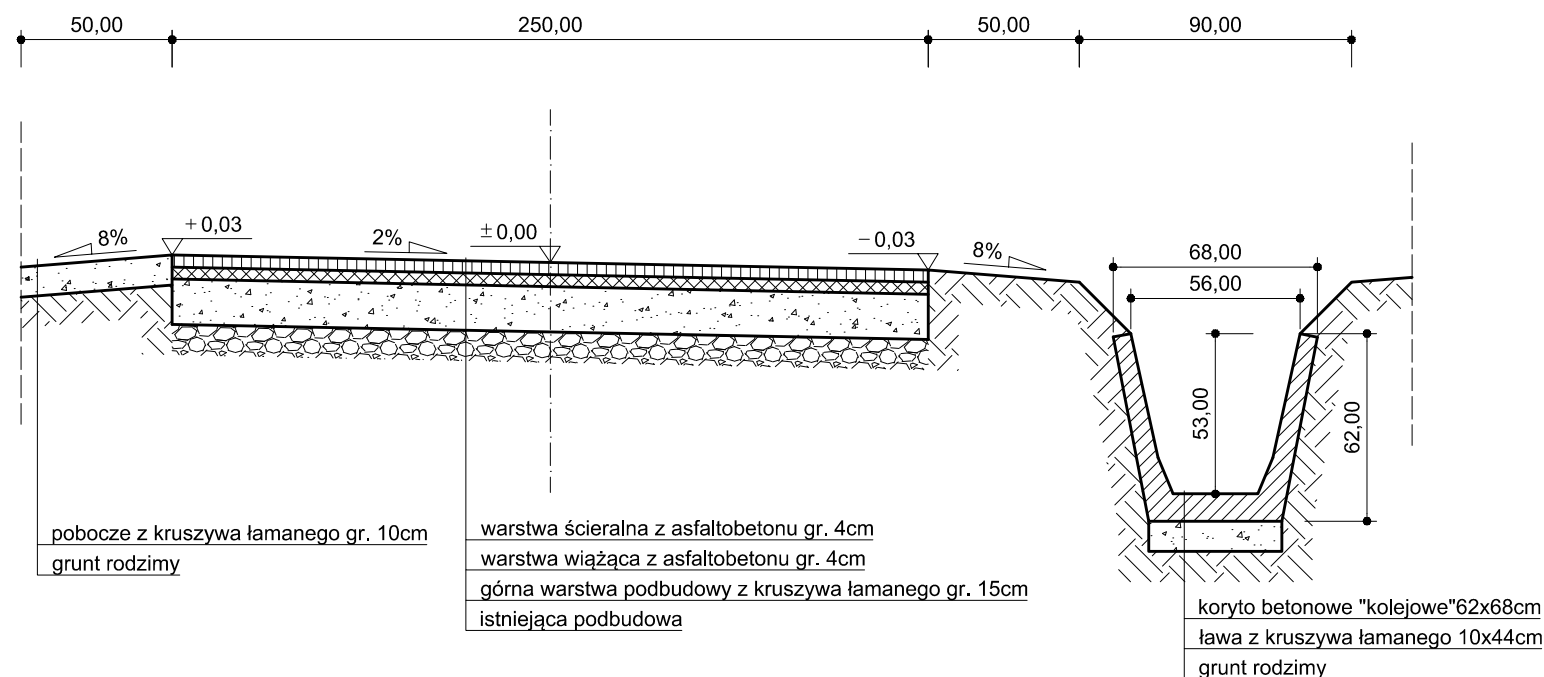

PRZEKRÓJ KONSTRUKCYJNY
NA ODCINKACH Z KORYTAMI
SKALA 1:25

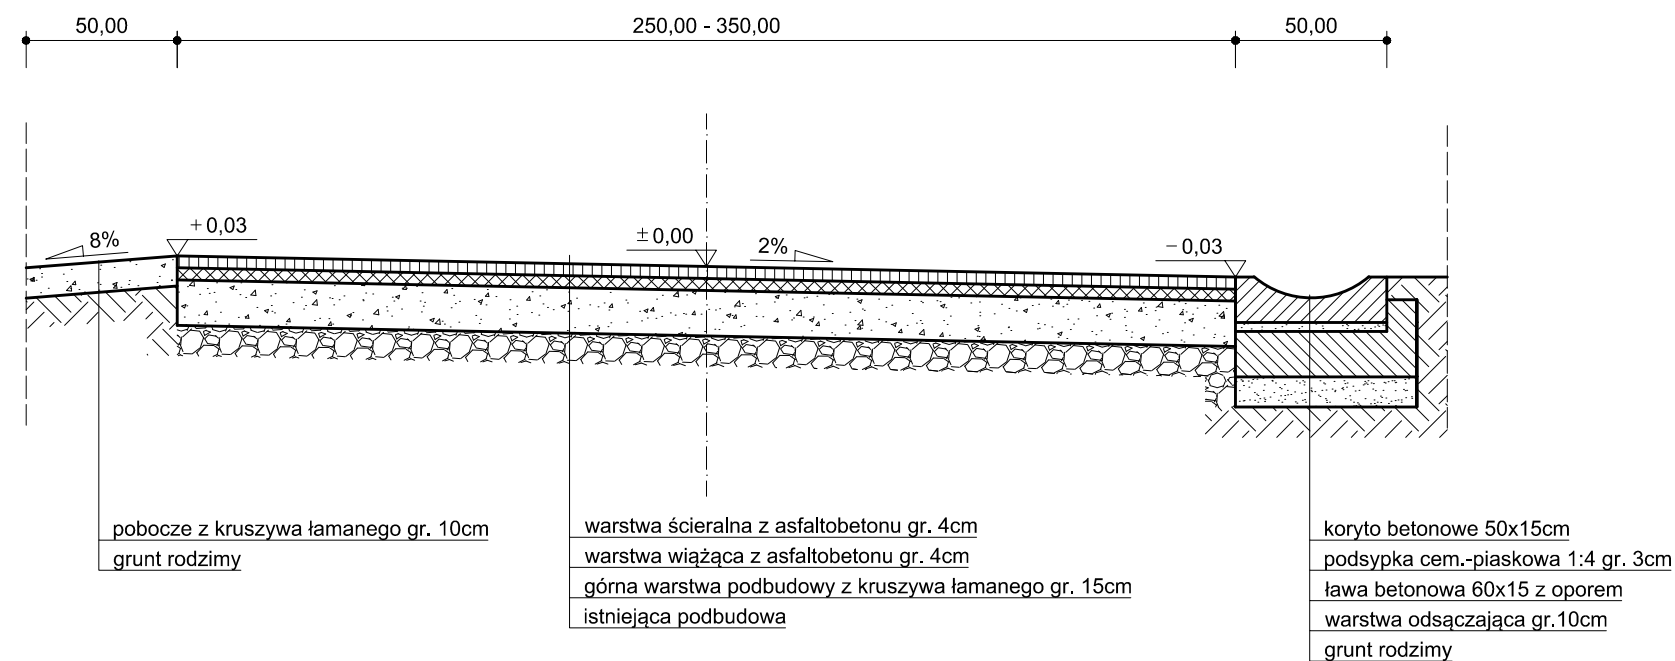

Gmina Ząbkowice Śląskie
ul. 1 Maja 15, 57-200 Ząbkowice Śląskie

Braszowice - droga dojazdowa do gruntów rolnych.

1:25

2.2

mgr inż. Grzegorz Majkowski