


PRZEKRÓJ KONSTRUKCYJNY

SKALA 1:25

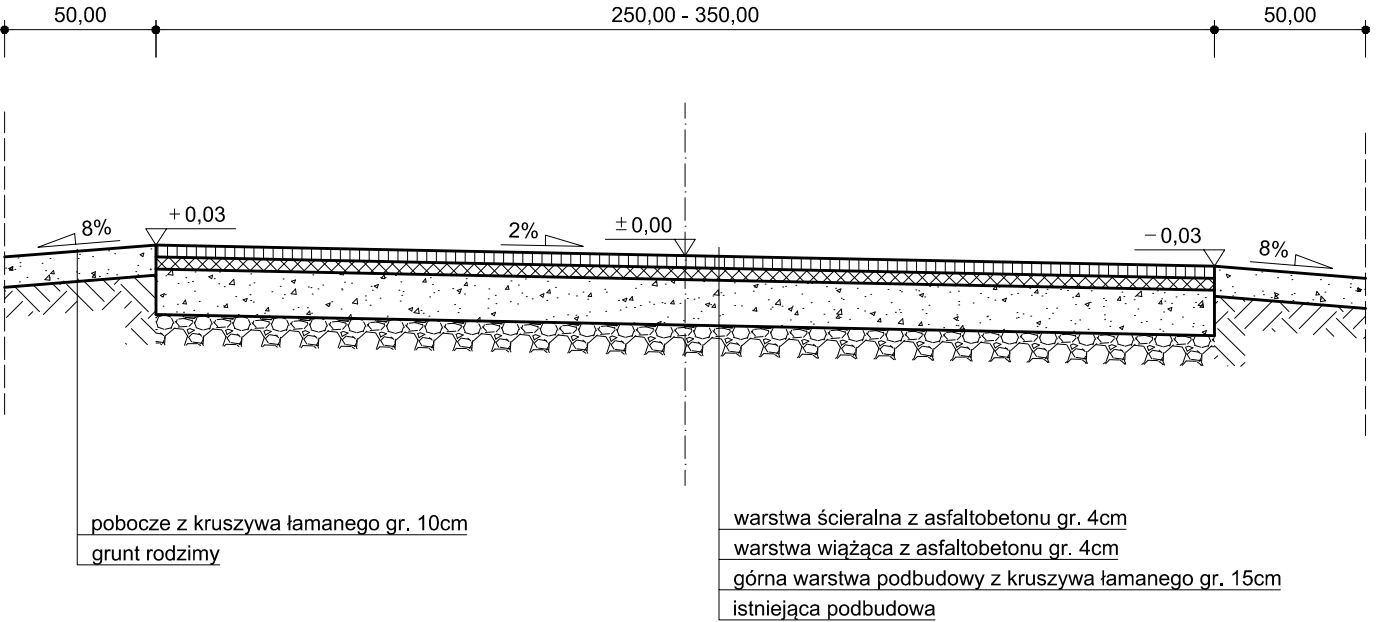

Inwestor: Gmina Ząbkowice Śląskie ul. 1 Maja 15, 57-200 Ząbkowice Śląskie			
Temat: Braszowice - droga dojazdowa do gruntów rolnych.			
Treść rys.: Przekrój konstrukcyjny			Skala: 1:25
Opracował	Maciej Haczkowski		Nr rys.: 2.1
Asystent	mgr inż. Grzegorz Majkowski		