



SZAFKA POMIAROWA
typu ZK1a-1P-PION

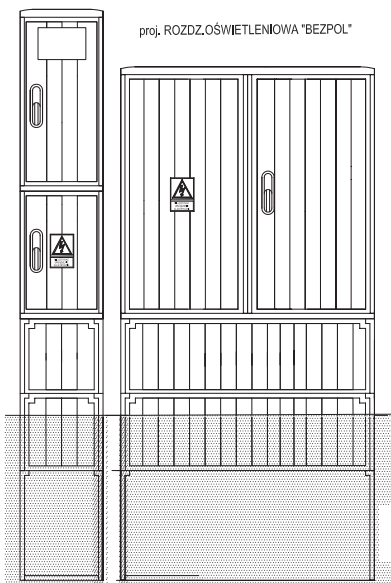

proj. ROZDZ. OŚWIELENIOWA "BEZPOL"

SZAFKA POMIAROWA
typu ZK1a-1P-PION

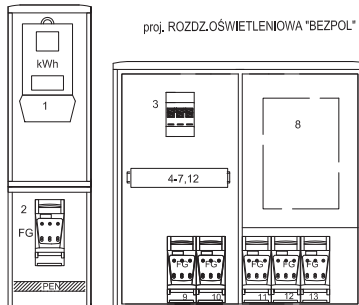

proj. ROZDZ. OŚWIELENIOWA "BEZPOL"

LEGENDA


- 1 - licznik
 - 2 - zabezpieczenie przedlicznikowe
 - 3 - FR 303 20A rozłącznik szafki.
 - 4 - sterowanie /auto - ręczne /
 - 5 - sterownik ASTRO4
 - 6 - komunikator BGSM
 - 7 - synchronizator.
 - 8 - reduktor BRM
 - 9 - SLP-000 zabezpieczenie obw. ośw.
 - 10 - SLP-000 zabezpieczenie fontanny
 - 11 - SLP-000 zabezpieczenie obw. ośw.
 - 12 - SLP-000 zabezpieczenie obw. ośw.
 - 13 - SLP-000 zabezpieczenie obw. ośw
- WK+wyłącznik krańcowy

UWAGI:


Montaż szafki pomiarowej ZK1a-1P przeprowadza dostawca energii f-ma EnergiaPro.

Biuro Projektów i Usług Budownictwa "AJD PROJEKT" 59-820 Leśna, ul. Kościuszki 5/2A			
TEMAT/OBIĘKT/ADRES: REWIATLIZACJA PARKU MIEJSKIEGO IM. SYBIRAKÓW W ZĄBKOWICACH ŚLĄSKICH DZ. NR 16, 17, 26, 27, 32-A.M.-8; 92/2, 93, 105-A.M.-12; 43-A.M.13 - obr.0001			
TYTUŁ RYS.	SCHEMAT JEDNOKRESKOWY SZAFKI OŚWIELENIOWEJ		NR RYS: 3E
INWESTOR	GMINA ZĄBKOWICE ŚLĄSKIE		SKALA: -
PROJEKTANT	INŻ. RYSZARD STANUCH NR UPR.:305/DOS/07, DOS/IE/0022/02.	Podpis:	
SPRAWDZAJĄCY	INŻ. BOGDAN CYBERTOWICZ NR UPR.:168/DOS/04, DOS/MM/0166/01.	Podpis:	Data opracowania: Lipiec 2010r.


PRZEKRÓJ KONSTRUKCYJNY B - B Skala 1:25

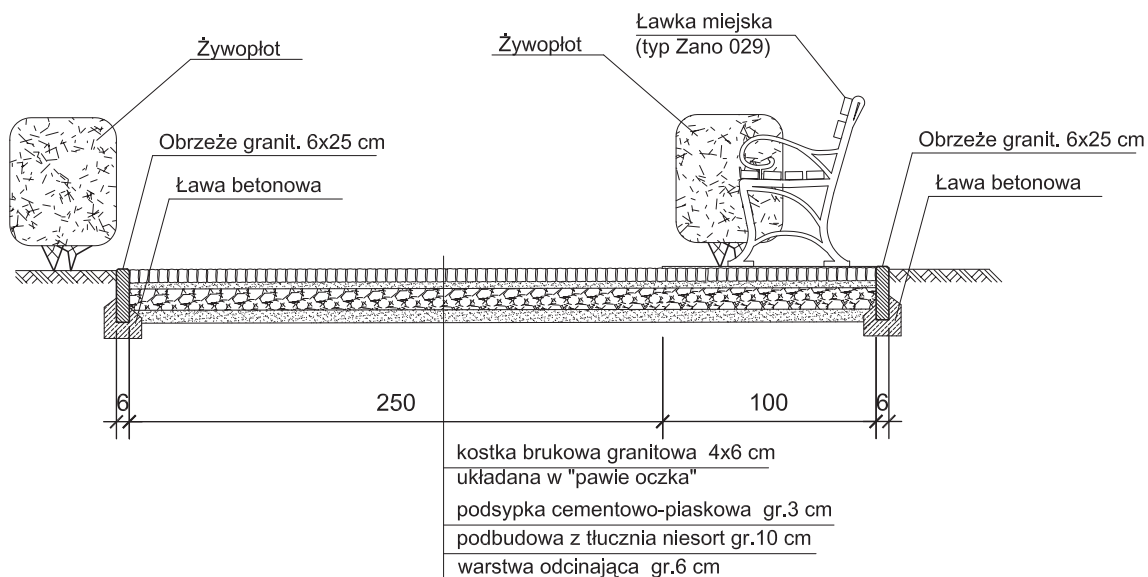


PRZEKRÓJ KONSTRUKCYJNY B' - B' Skala 1:25

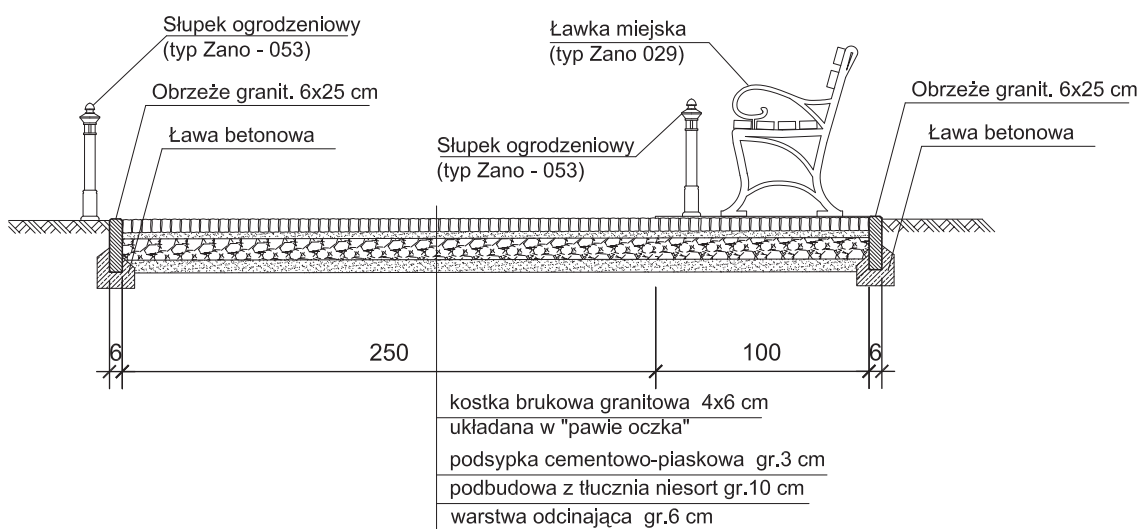

Biuro Projektów i Usług Budownictwa "AJD PROJEKT" 59-820 Leśna, ul. Kościuszki 5/2A		
TEMAT/OBIĘKT/ADRES: REWIATLIZACJA PARKU MIEJSKIEGO IM. SYBIRAKÓW W ZĄBKOWICACH ŚLĄSKICH DZ. NR 16, 17, 26, 27, 32-A.M.-8; 92/2, 93, 105-A.M.-12; 43-A.M.13 - obr.0001		
TYTUŁ RYS.	PRZEKRÓJ PRZEZ ŚCIEŻKI SPACEROWE B-B, B'-B'	NR RYS: 3K
INWESTOR	GMINA ZĄBKOWICE ŚLĄSKIE	SKALA: 1:25
PROJEKTANT	MGR INŻ. JANUSZ SZALEWSKI NR UPR.:232/02/DUM; DOŚ/80/0375/03	Podpis:
SPRAWDZAJĄCY	MGR INŻ. ZBIGNIEW CHORYLEK NR UPR.:18/98/JC; DOŚ/80/0066/01	Podpis: Data opracowania: Lipiec 2010r.

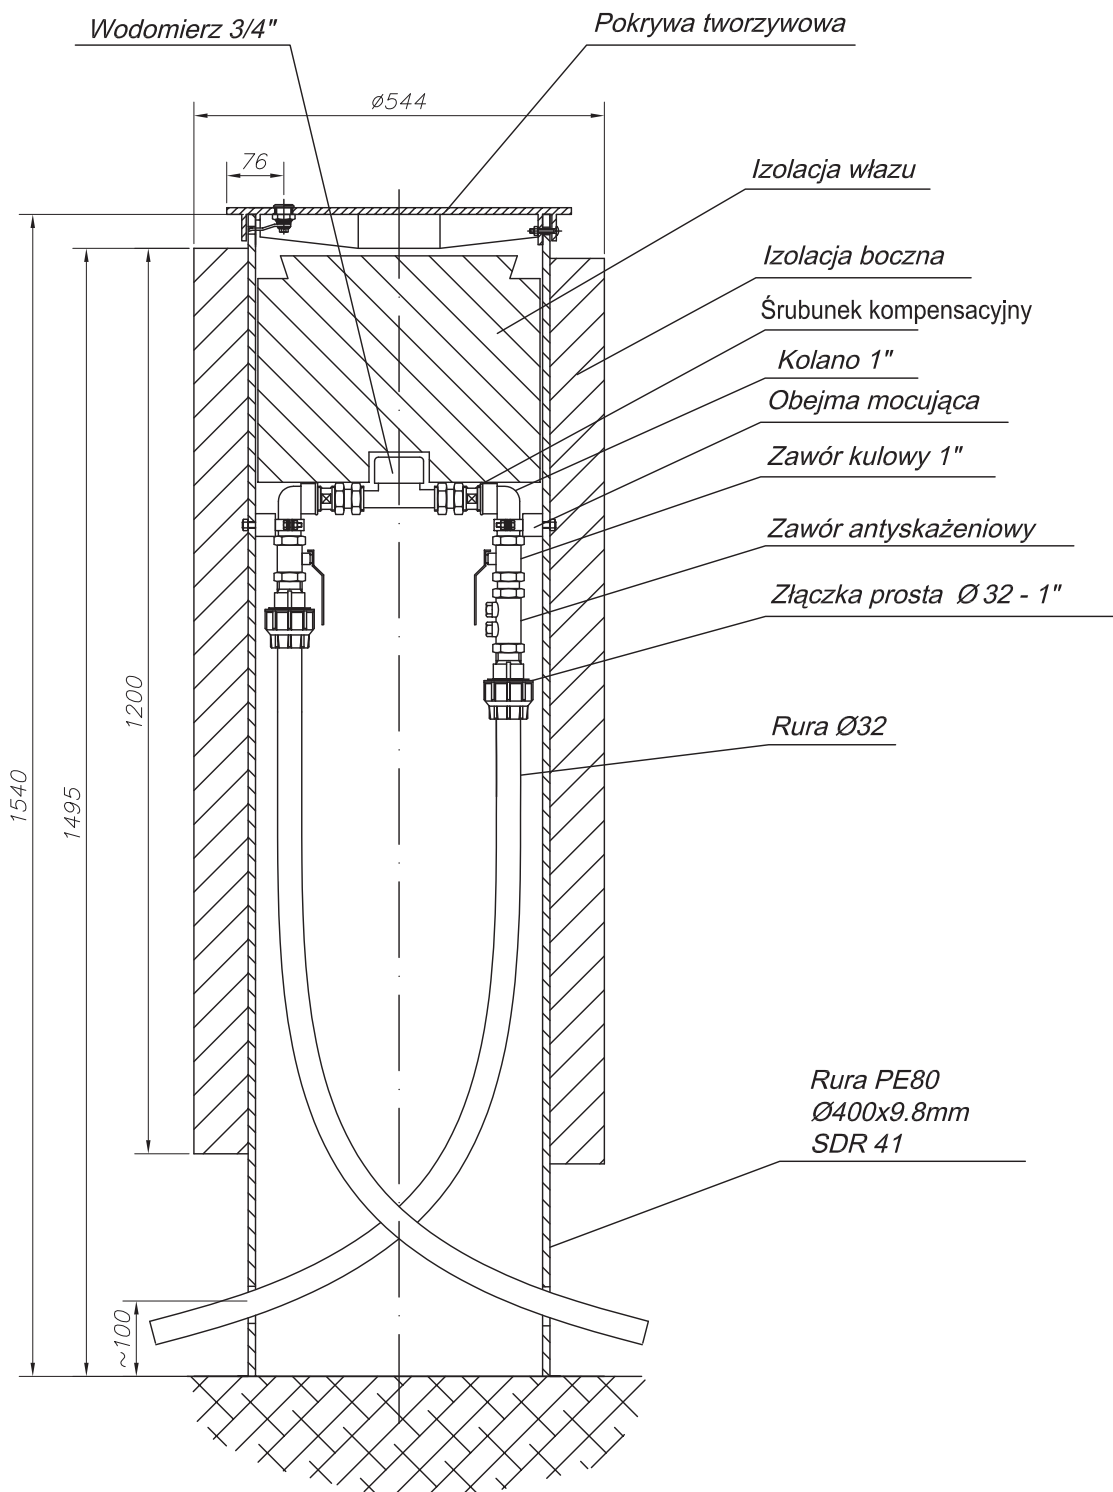

Biuro Projektów i Usług Budownictwa
"AJD PROJEKT"
59-820 Leśna, ul. Kościuszki 5/2A

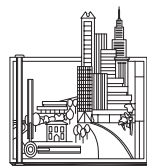

TEMAT/OBIEKT/ADRES:

REWITALIZACJA PARKU MIEJSKIEGO IM. SYBIRAKÓW W ZĄBKOWICACH ŚLĄSKICH
DZ. NR 16, 17, 26, 27, 32-A.M.-8; 92/2, 93, 105-A.M.-12; 43-A.M.13 - obr.0001

TYTUŁ RYS. STUDZIENKA WODOMIERZOWA NP. ELPLAST+

NR RYS:

INWESTOR GMINA ZĄBKOWICE ŚLĄSKIE

3S

PROJEKTANT

MGR INŻ. JERZY DEC
NR UPR.: 1496/86; 2285/91; 64/DOŚ/03, DOŚ/WM/0165/01.

Podpis:

SKALA:
1:10

SPRAWDZAJĄCY

MGR INŻ. JANUSZ GLUSZEK
NR UPR.: 2013/89/2337/92/2530/94; DOŚ/IS/0178/01

Podpis:

Data opracowania:
Lipiec 2010r.