



opaski okienne wykonać jako wypukłe ok 1-1,5cm, tynk gładki, pobielić (biel wapienna) szerokość i odległość od światła otworu wg elementów zachowanych; wskazanie w trybie nadzoru

Elewacja strzelnic skala 1:50

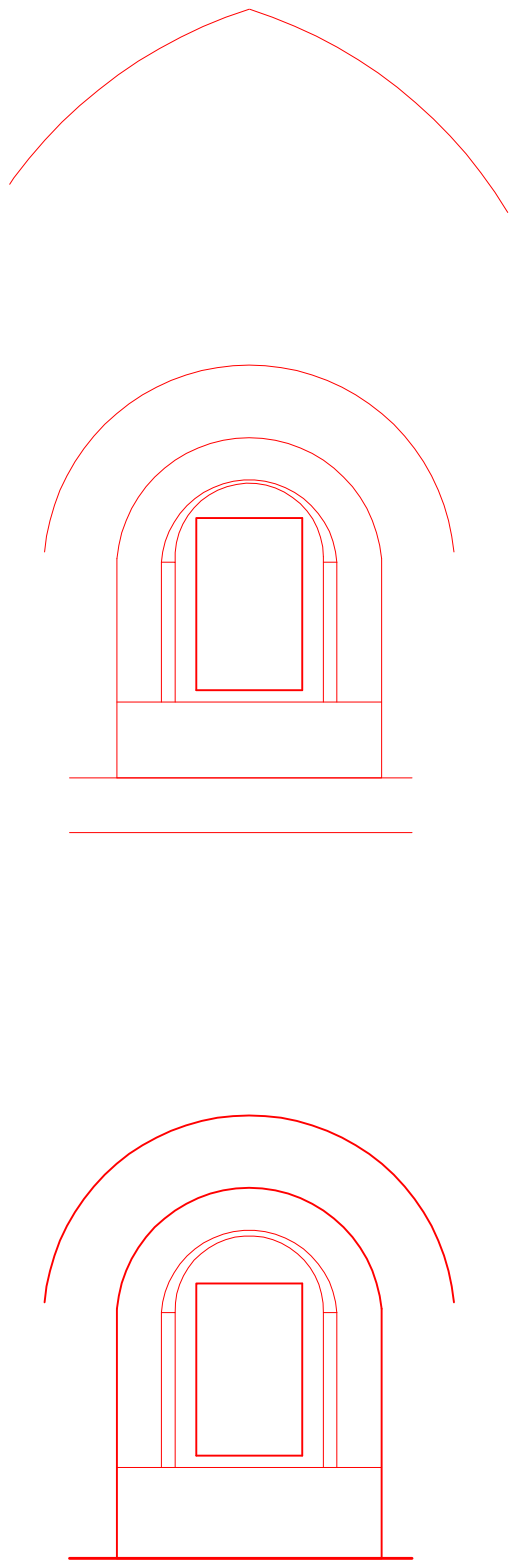


Widok od wnętrza skala 1:50

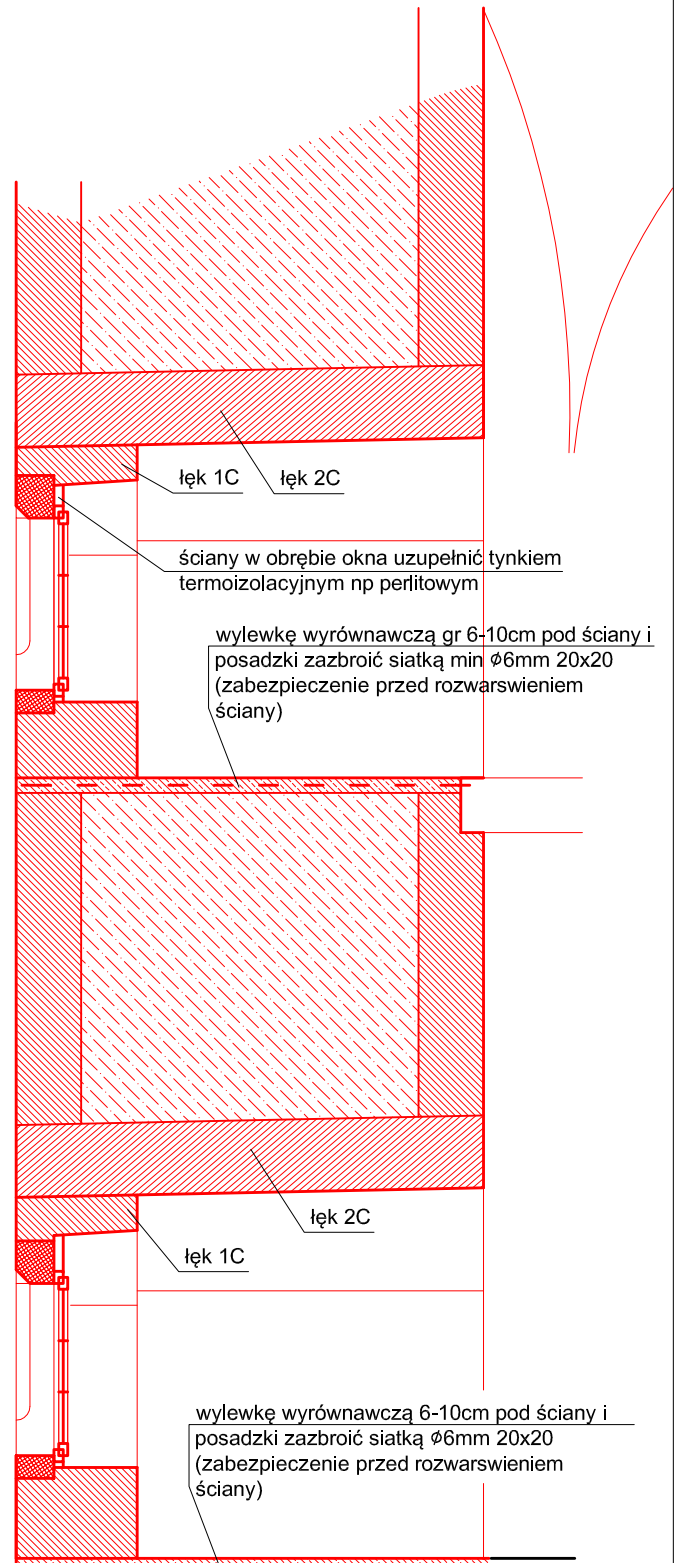

Przekrój B-B skala 1:50

Przekrój B-B przez strzelnicę skala 1:50

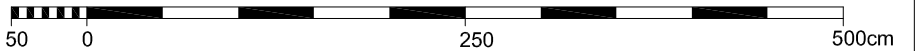

Autorska Pracownia arch. Macieja Malachowicza
51-637 Wrocław, ul. Orłowskiego 11,
tel. 71 345 26 54, rewaloryzacja.com

Projekt budowlany. Remont ruin Zamku w Zabkowicach Śląskich
Etap IIa, Zamek, Zabkowice Śląskie / architektura

Przekrój B-B

Investor: Gmina Zabkowice Śląskie
57-200 Zabkowice Śląskie, ul. 1 Maja 15
autor: dr inż. arch. Maciej Malachowicz
nr upr. 88/81/WBPP, 383/82/WBPP
mgr inż. arch. Rafał Karnicki
sprawdził: prof. dr hab. inż. arch. Edmund Malachowicz
nr upr. 1694/58

data	II 2013
skala	1:50
rysunek	10 / A