



profil wspornika daszku pulpitowego dla D1, D2, D3

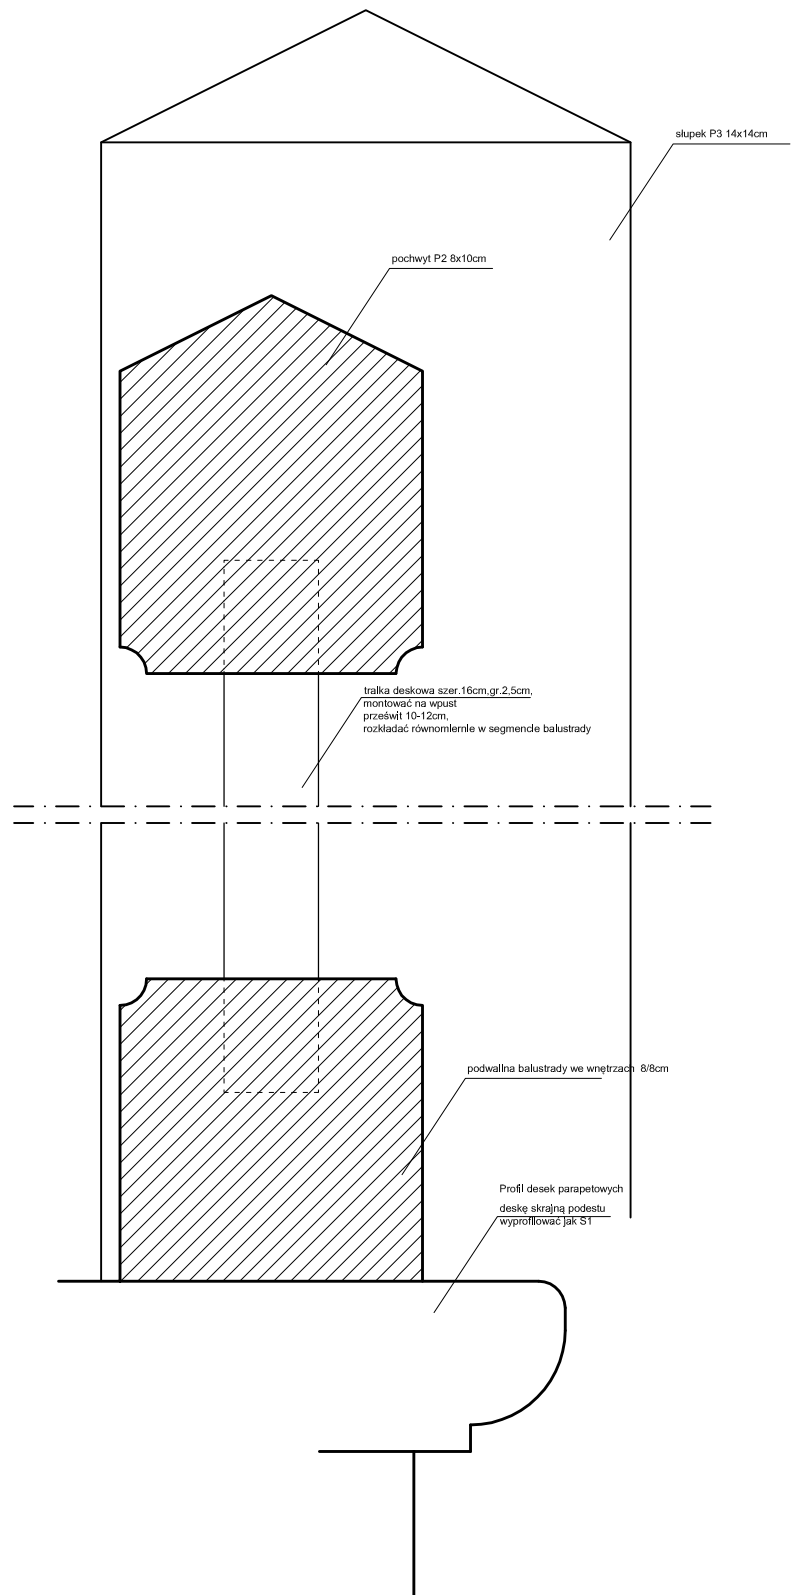

profile balustrady drewnianej

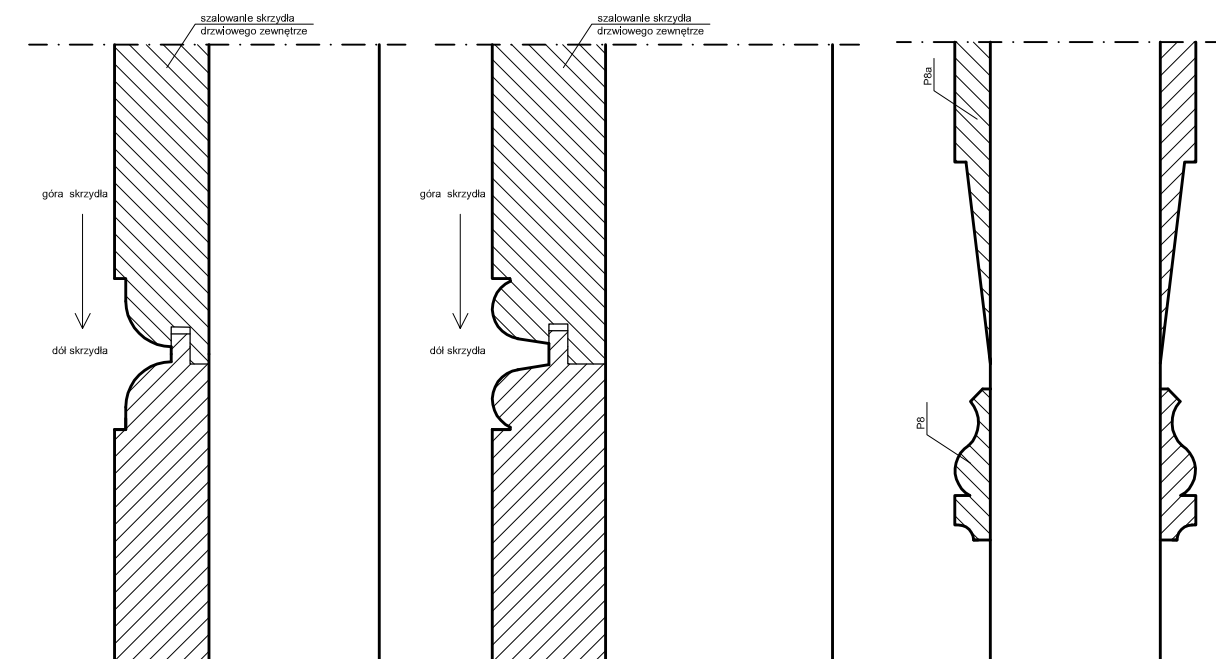


profile P8 drzwi pseudopłynowych

**UWAGA:**

- prace przy poszczególnych elementach opracowania wykonać zgodnie z dokumentacją projektową,
- w przypadku elementów niewyszczególnionych odpowiednie decyzje podjąć w trybie nadzoru autorskiego,
- wszelkie odstępstwa od projektu i zmiany technologiczne należy uzgodnić z autorem opracowania,
- RAL 8015 kolor stolarki drzwiowej i okiennej ; okucia na brązowej stalce RAL 9006; ślusarka RAL 7021
- profile wg rysunków szczegółowych, w skali 1:1 u projektanta w trybie nadzoru

Detal skala 1:2

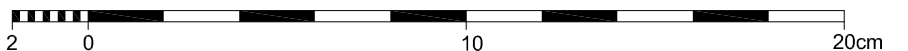

Autorska Pracownia arch. Macieja Matachowicza  
51-637 Wrocław, ul. Orłowskiego 11,  
tel. 71 345 26 54, rewaloryzacja.com

Projekt budowlany Remont ruin Zamku w Ząbkowicach Śląskich  
Etap IIa, Zamek, Ząbkowice Śląskie / architektura

**Zestawienie profili stolarki drzwiowej**

Investor: Gmina Ząbkowice Śląskie  
57-200 Ząbkowice Śląskie, ul. 1 Maja 15

autor: dr inż. arch. Maciej Matachowicz  
nr upr. 88/81/WBPP, 383/82/WBPP  
mgr inż. arch. Rafał Karnicki

sprawił: prof. dr hab. inż. arch. Edmund Matachowicz  
nr upr. 1694/58

data  
II 2013

skala  
1:2

rysunek  
14 / A