

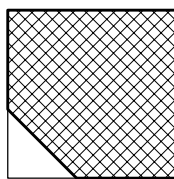
 


Opsaka O1 3 kpl. skala 1:10

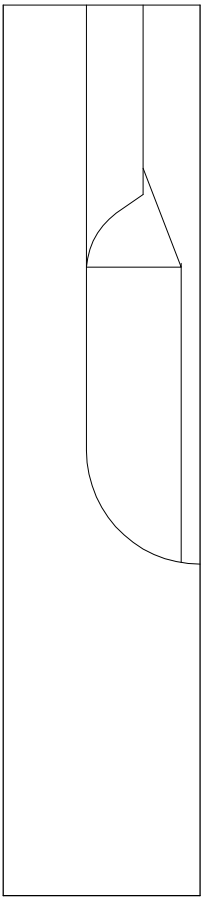

Opsaka O2, O3 4 kpl. skala 1:10

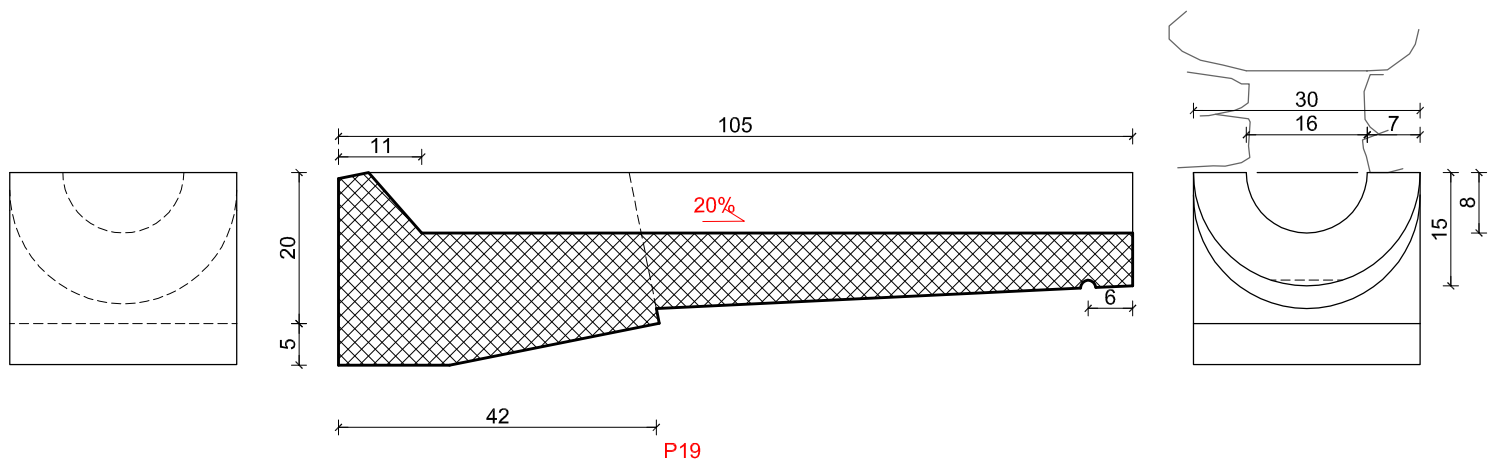



Rzygacz P19 2 szt skala 1:10

UWAGA:

- prace przy poszczególnych elementach opracowania wykonać zgodnie z dokumentacją projektową,
- w przypadku elementów niewyszczególnionych odpowiednie decyzje podjąć w trybie nadzoru autorskiego,
- wszelkie odstępstwa od projektu i zmiany technologiczne należy uzgodnić z autorem opracowania,
- kamieniarkę zaimpregnować, zahydrofobizować, parapety wykonywać ze spadkiem na zewnątrz ~5%
- profile wg rysunków szczegółowych, w skali 1:1 u projektanta w trybie nadzoru

Detal skala 1:10

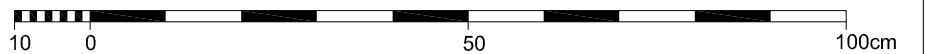


 Autorska Pracownia arch. Macieja Malachowicza
 51-637 Wrocław, ul. Orłowskiego 11,
 tel. 71 345 26 54, rewaloryzacja.com

Projekt budowlany Remont ruin Zamku w Ząbkowicach Śląskich
 Etap IIa, Zamek, Ząbkowice Śląskie / architektura

Zastawienie profili kamieniarki

Inwestor: Gmina Ząbkowice Śląskie 57-200 Ząbkowice Śląskie, ul. 1 Maja 15	data II 2013
autor: dr inż. arch. Maciej Malachowicz nr upr. 88/81/WBPP, 383/82/WBPP mgr inż. arch. Rafał Karnicki	skala 1:10
sprawdził: prof. dr hab. inż. arch. Edmund Malachowicz nr upr. 1694/58	rysunek 16 / A