



BASTEJA

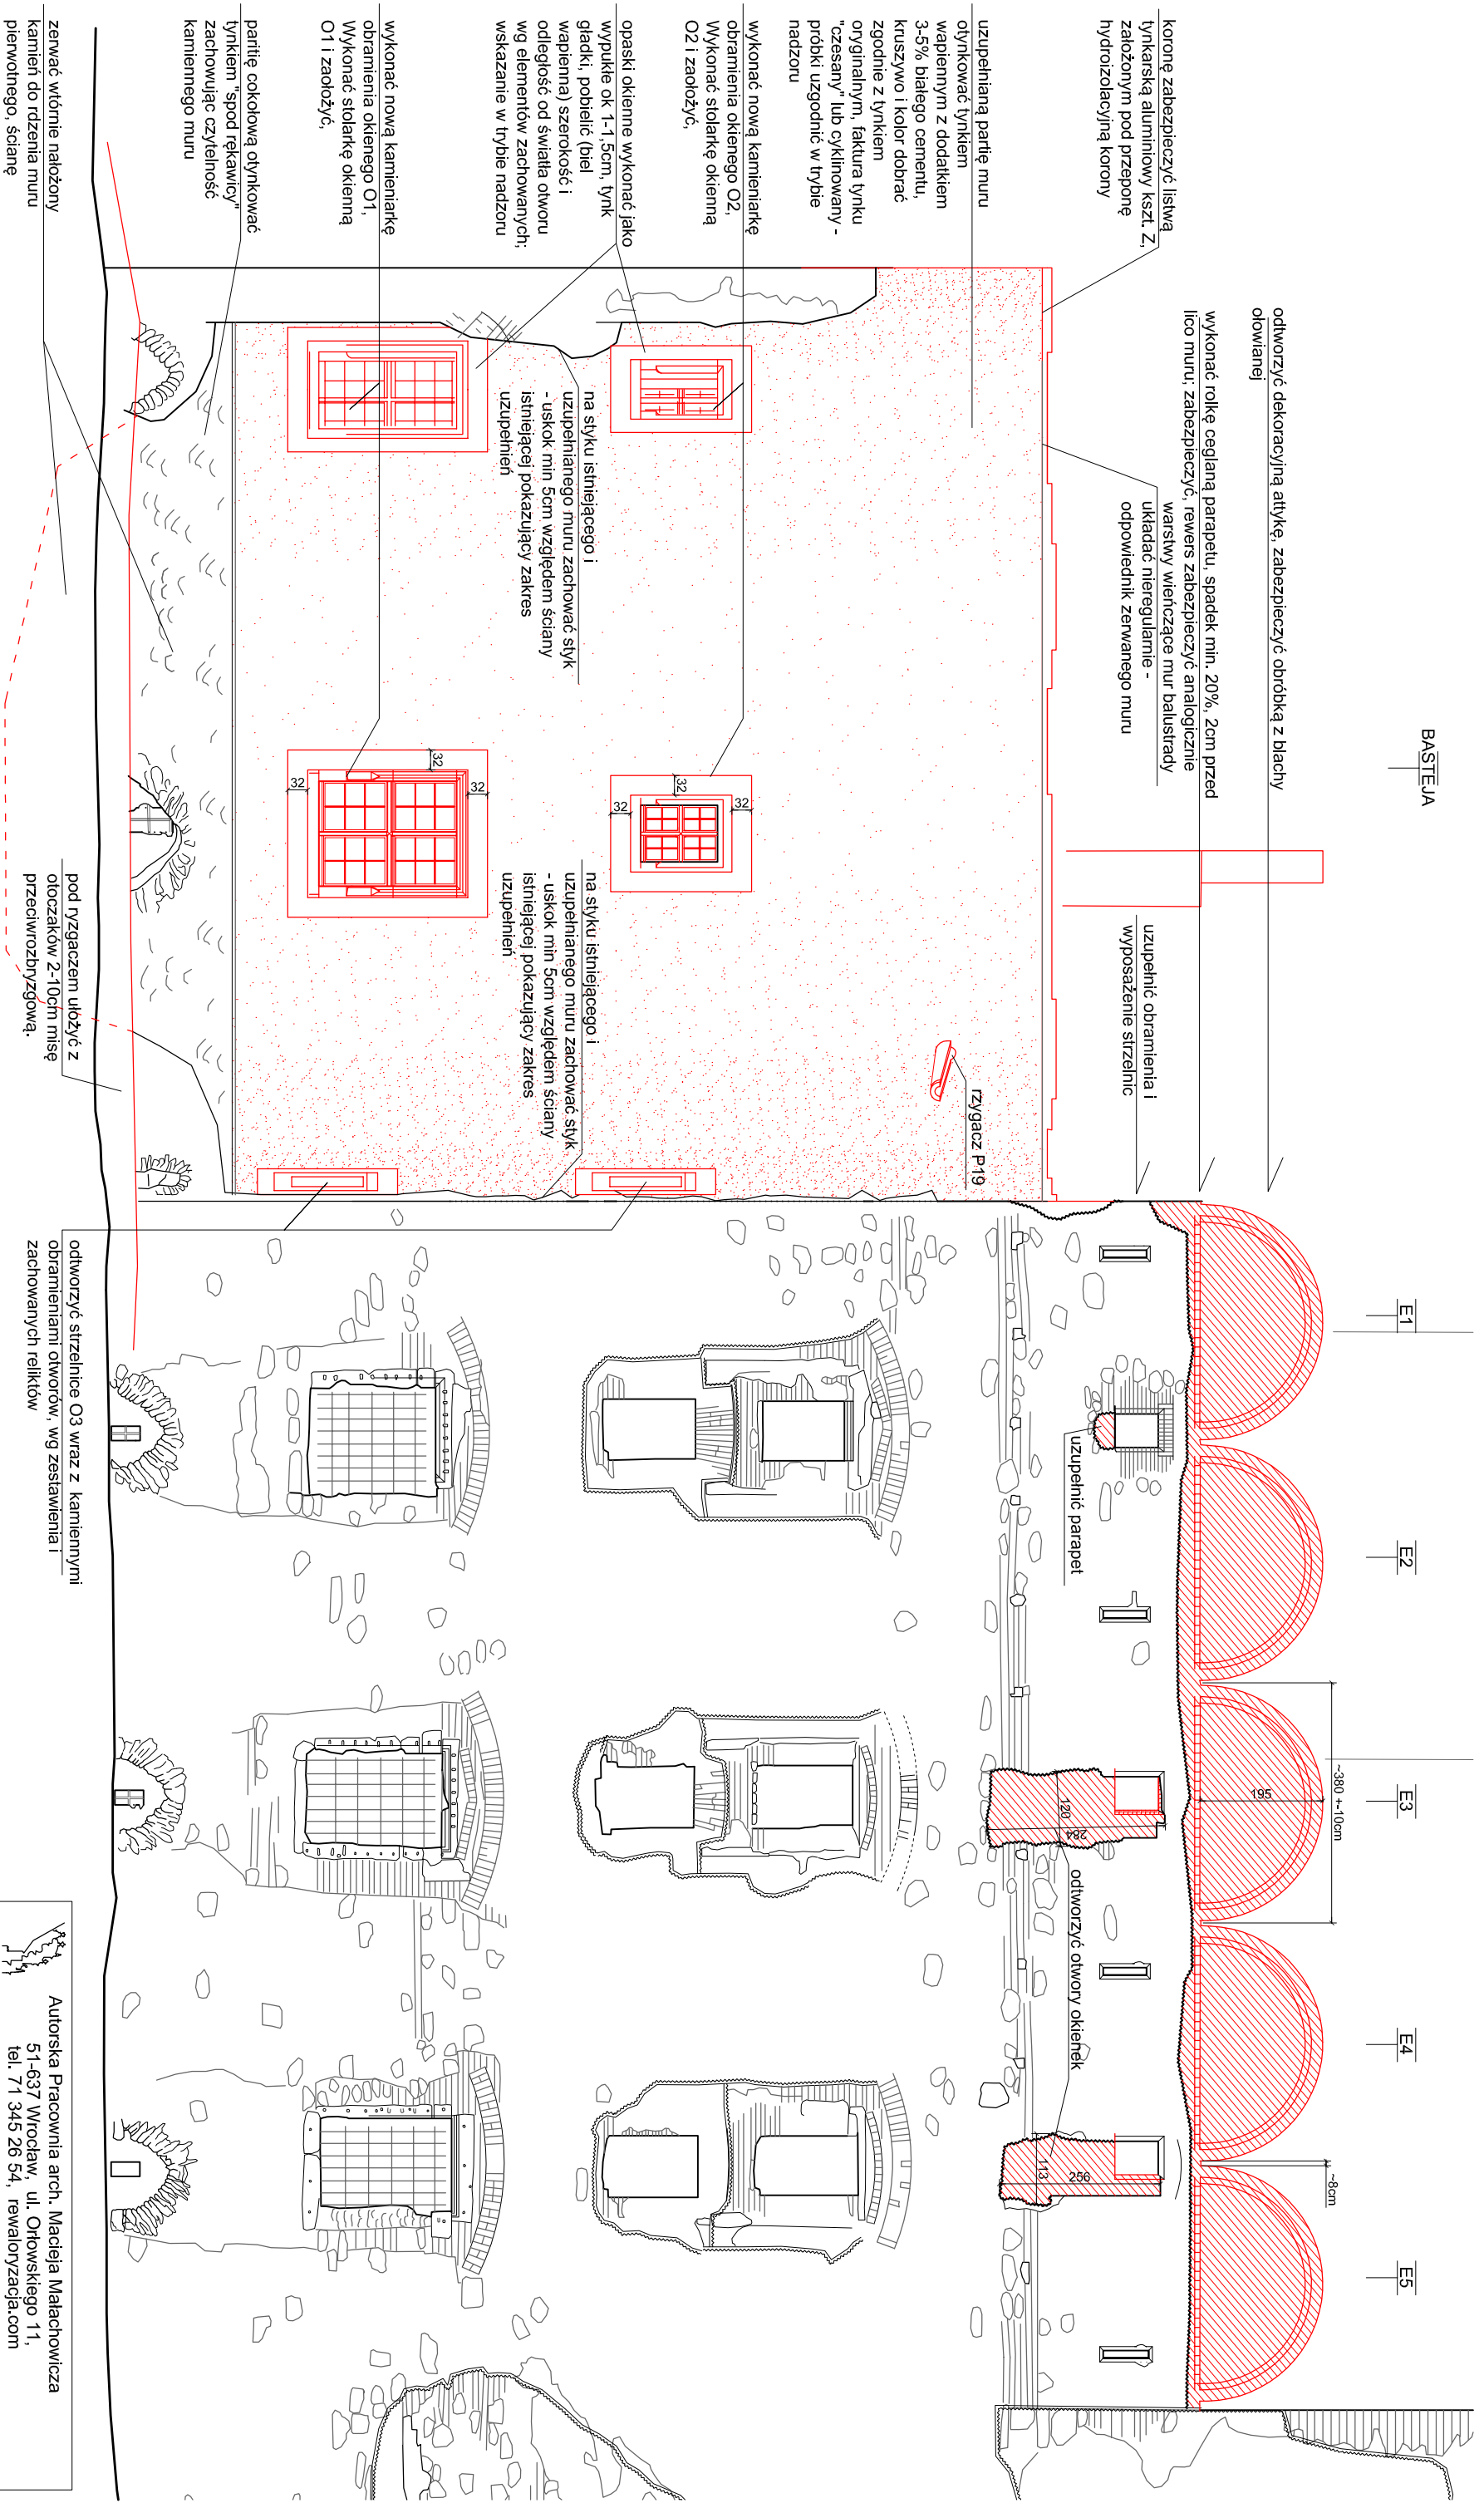

Elewacja wschodnia skala 1:100

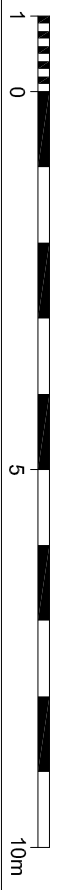

<p>Autorska Pracownia arch. Macieja Matachowicza 51-637 Wrocław, ul. Ohowskiego 11, tel. 71 345 26 54, rewaloryzacja.com</p> <p>Projekt budowlany Remont ruin Zamku w Zabkowiecch Śląskich Etap IIa, Zamek, Zabkowiec Śląskie / architektura</p> <p>Elewacja wschodnia</p>	
<p>Investor: Gmina Zabkowiec Śląskie 57-200 Zabkowiec Śląskie, ul. 1 Maja 15</p> <p>autor: dr inż. arch. Maciej Matachowicz nr upr 88/81/WBPP, 383/82/WBPP mgr inż. arch. Rafał Karnicki</p> <p>sprawił: prof. dr hab. inż. arch. Edmund Matachowicz nr upr 1694/58</p>	<p>data II 2013</p> <p>skala 1:100</p> <p>rysunek 3 / A</p>