


UWAGA 1:

1. W istniejącej rozdzielni administracyjnej TA dobudować obudowę S4, w której zabudować zabezpieczenia F1, F2, F3.
2. Projektowaną obudowę S4 zasilicj przewodem YDYzo 3x4 mm².
3. W uzgodnieniu z OSD* i inwestorem zaleca się wymiane zabezpieczenia przedlicznikowego na zabezpieczenie typu S 301 o parametrach zgodnych z zamówioną mocą wraz z tablicą licznikową.


W sytuacjach wątpliwych powiadomić jednostkę projektową.

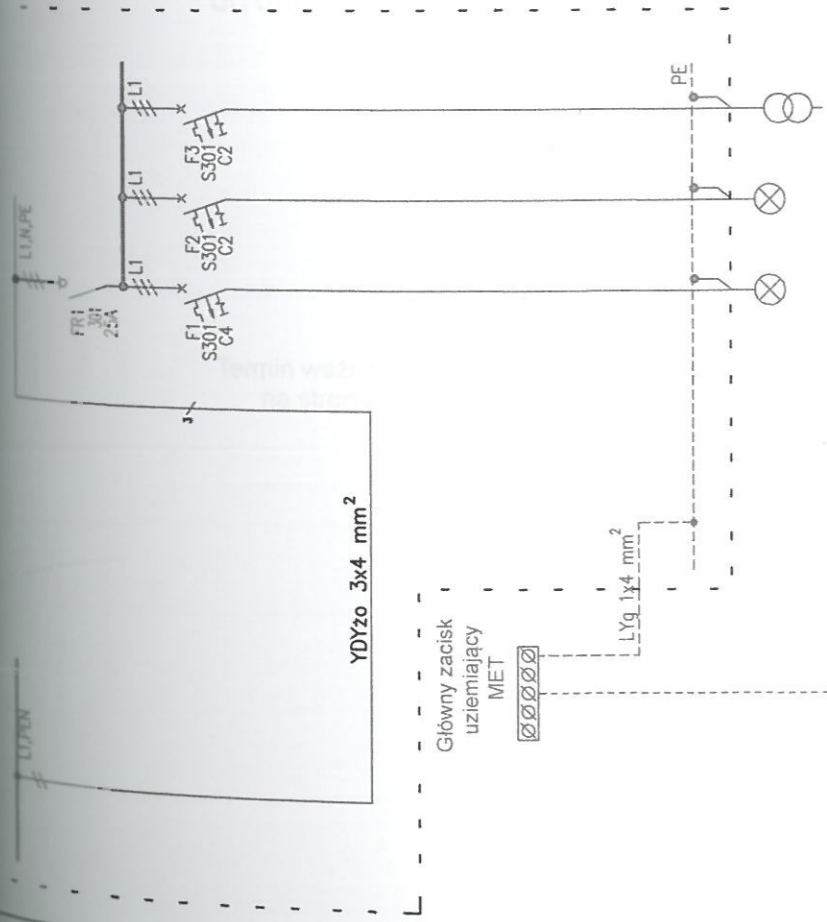


FeZn 30x4
Uziemienie
R30 Ω

NR obrotu/TA	01/TA	02/TA	03/TA
Rodzaj kabla, przewodu	YDYzo 1,5mm ²	YDYzo 1,5mm ²	YDYzo 3x1,5mm ²
Odległość elekt.	100m	40m	15m
MOC [W]	540	180	100
Obornik	Oświetlenie klatka schodowa.	Oświetlenie komunikacja	Domofon


POZIOM 2
OBWÓD 01/TA

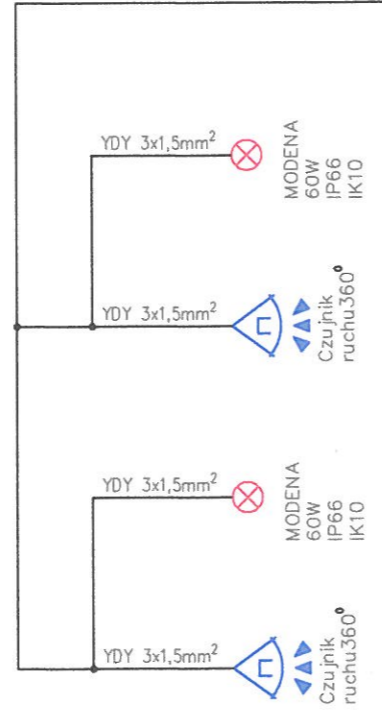


POZIOM 1
OBWÓD 01/TA

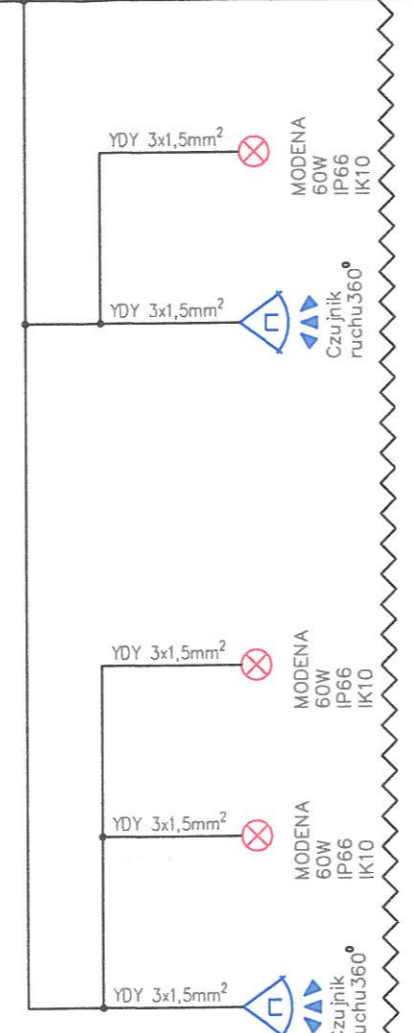

POZIOM 0
OBWÓD 01/TA

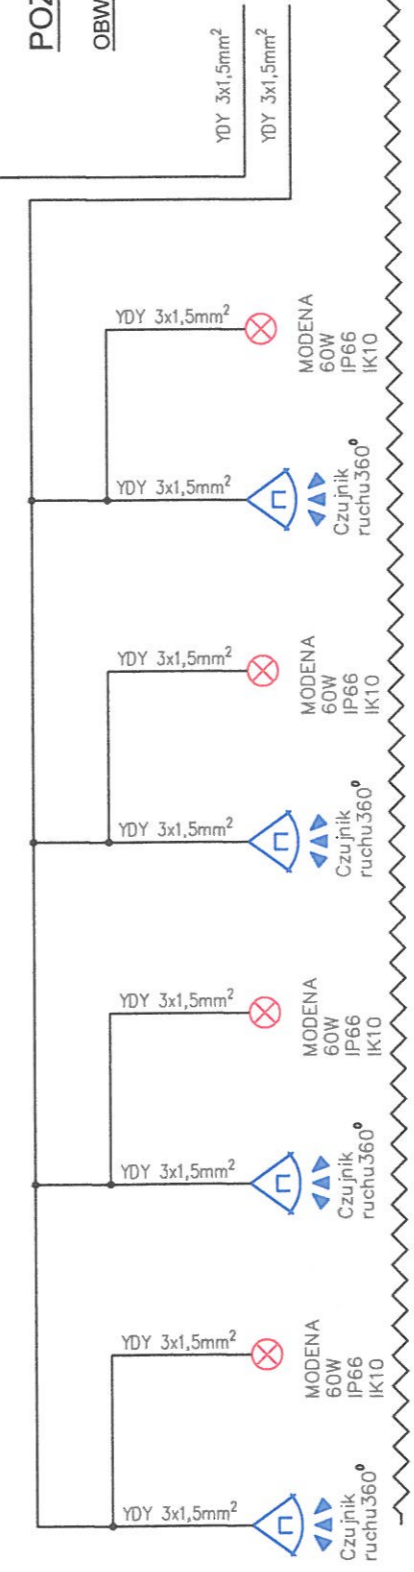

PIWNICA
OBWÓD 02/TA

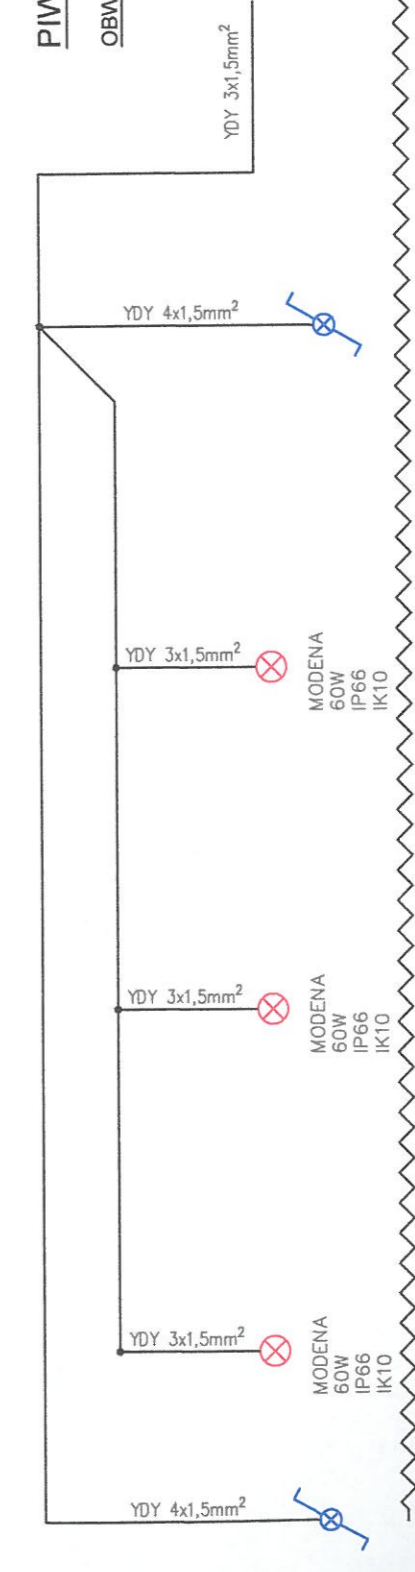

inż. Bogusław Krupiński

Bogusław Krupiński
uprawnienia nr. 376/DOS/19/brancze w budowlano-
elektrycznym zakresie
nr ewid. 376/DOS

Elektyczna
Projekt budowlany

T N — S
Samoczynne wyłączenie zasilania
w wymaganym czasie.

Schemat strukturalny zasilania.

Wspólnota mieszkaniowa
ul. Armii Krajowej 4
57-200 Ząbkowice Śląskie

RENOWACJA KAMIENICY PRZY ULICY ARMII
KRAJOWEJ 4 W ZĄBKOWICACH ŚLĄSKICH -
REMONT ELEWACJI ORAZ KLATKI SCHODOWEJ
57-200 Ząbkowice Śląskie, ul. Armii Krajowej 4,
Ogłosz. Centrum, data/tytuł nr 376.