


NR obwodu/TA	01/TA	01/TA
Rodzaj kabla, przewodu	YDYzo 2,5mm ²	YDYzo 1,5mm ²
Długość okabla	140m	80m
MOC [W]	720	300
Odbiornik	Oświetlenie klatka schodowa piętra.	Oświetlenie klatka schodowa parter.

02/TA	03/TA	
Rodzaj kabla, przewodu	YDYzo 1,5mm ²	YDYzo 3x1,5mm ²
Długość okabla	60m	30m
MOC [W]	300	100
Odbiornik	Oświetlenie komunikacja piwnica	Domofon

- UWAGA 1:**
1. W istniejącej rozdzielniczy administracyjnej TA dobudować obudowę S4, w której zabudować zabezpieczenia F1, F2, F3.
 2. Projektowaną obudowę S4 zasilić przewodem YDYzo 3x4 mm².
 3. W uzgodnieniu z OSD* i inwestorem zaleca się wymianę tablicy licznikowej oraz zabezpieczenia przedlicznikowego na zabezpieczenie typu S 301 o parametrach zgodnych z zamówioną mocą.
 4. W istniejących rozdzielnicach na poziomie 0 klatki schodowej wymienić drzwiczki rozdzielnic elektrycznych na nowe.

W sytuacjach wątpliwych powiadomić jednostkę projektową.

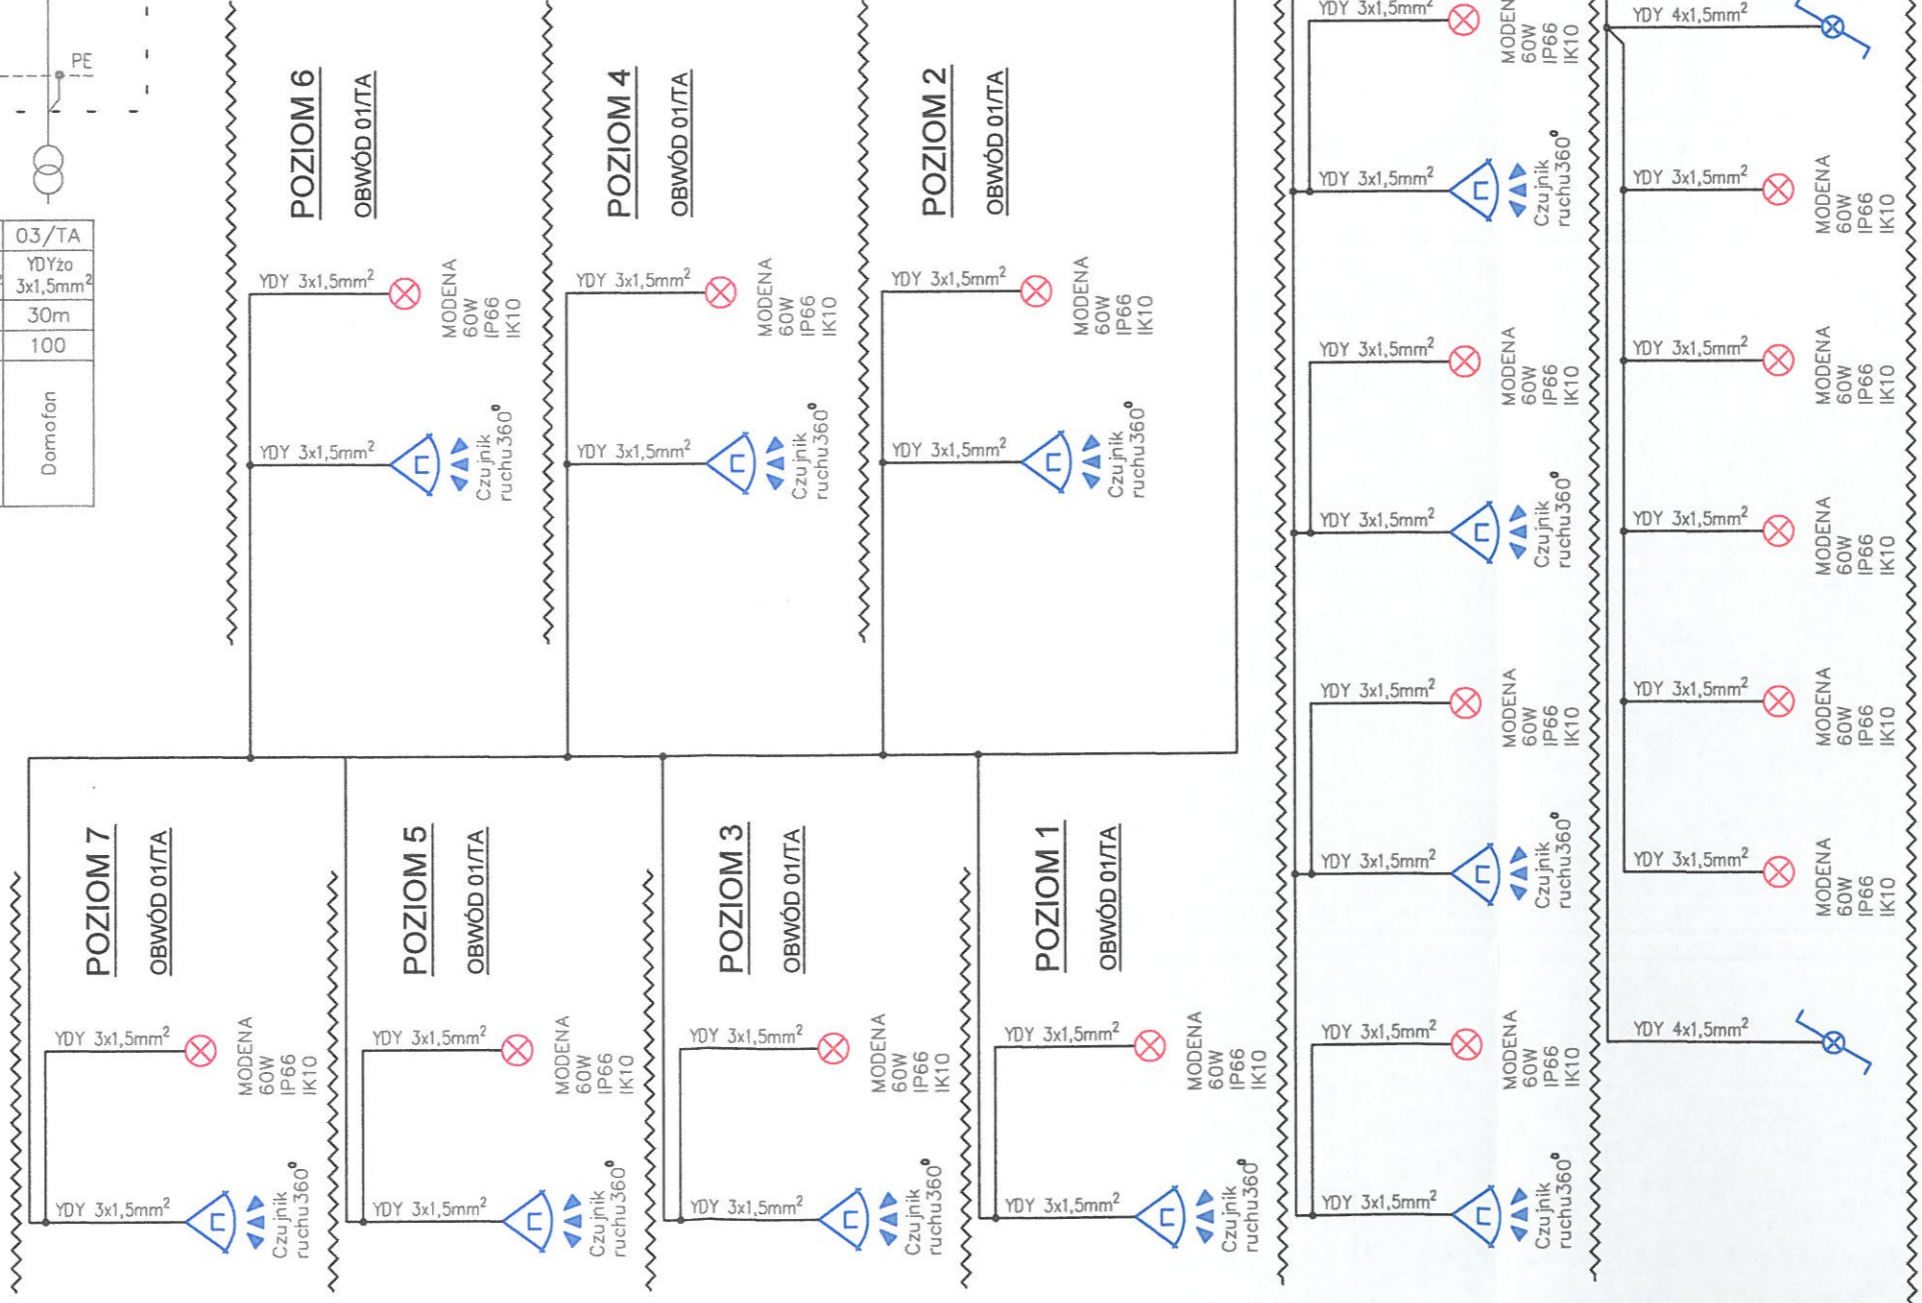

Elektryczna	Projekt budowlany	%	MAJ 2014	IE-02	1/1
				RENOWACJA KAMIENICY PRZY ULICY RYNEK 6 W ZABKOWICACH ŚLĄSKICH - REMONT ELEWACJI OPRAZ KLATKI SCHODOWEJ 57-200 Zabkowice Śląskie, ul. Rynek 6, Długość Centrum, działka nr 277.	

inż. Bogusław Krupiński
Bogusław Krupiński
ul. Rynek 6
57-200 Zabkowice Śląskie
e-mail: ekrup@poczta.fm

Samoczynne wyłączenie zasilania w wymaganym czasie.