Rzut fontanny

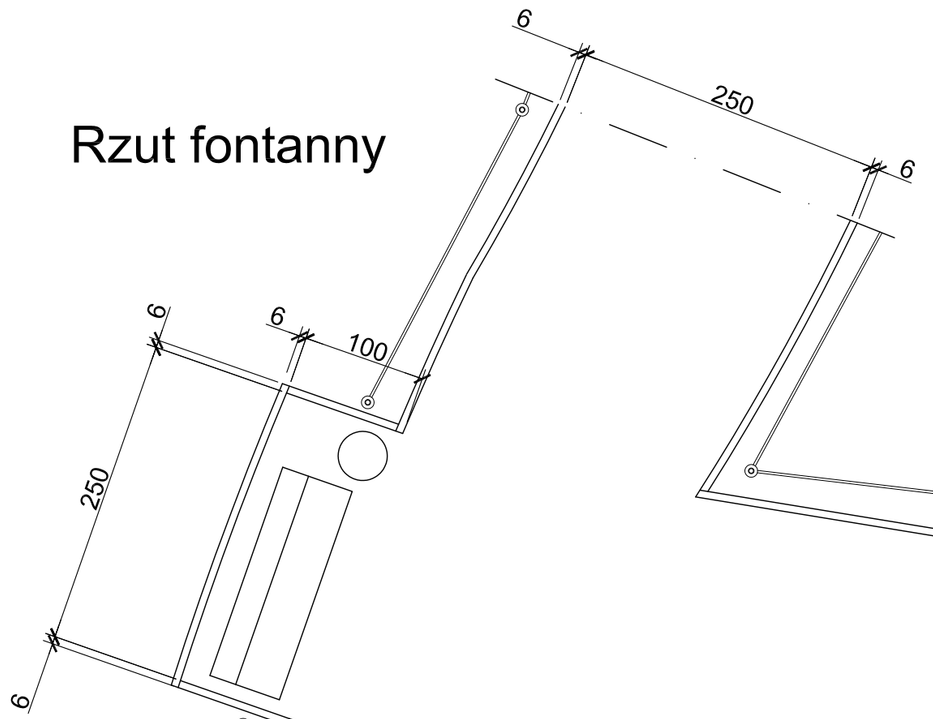

Przekrój A-A

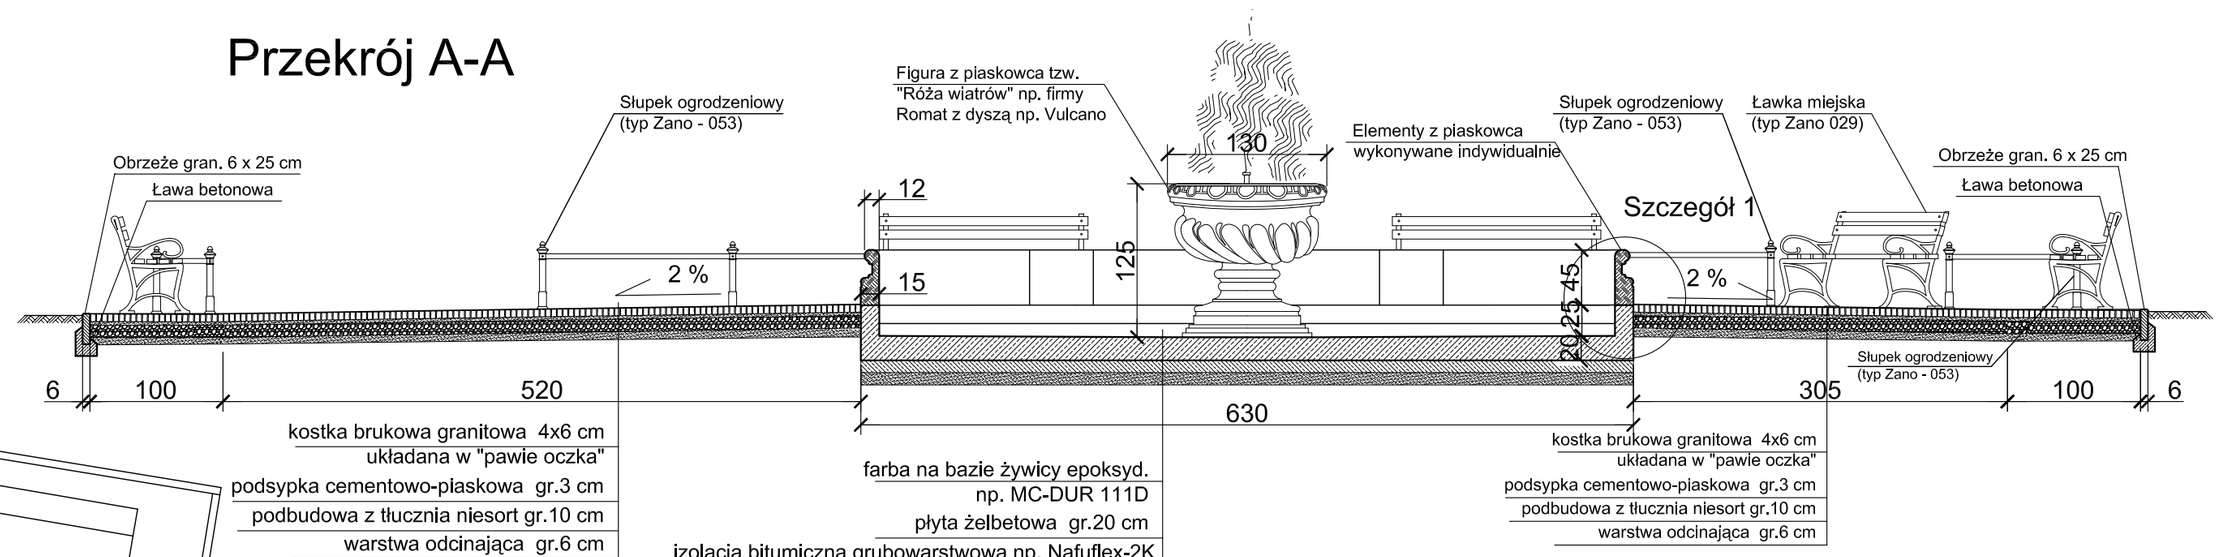

Szczegół 1
Skala 1:20

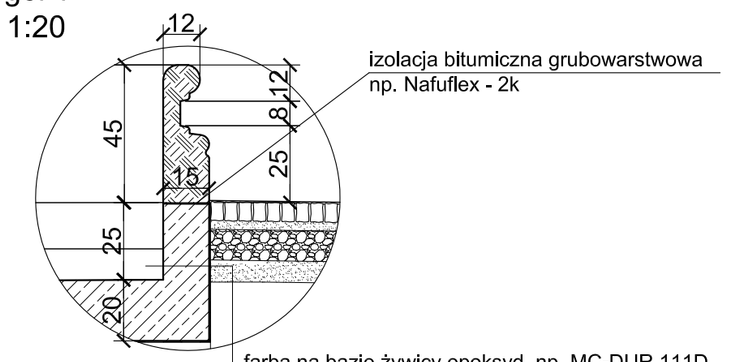

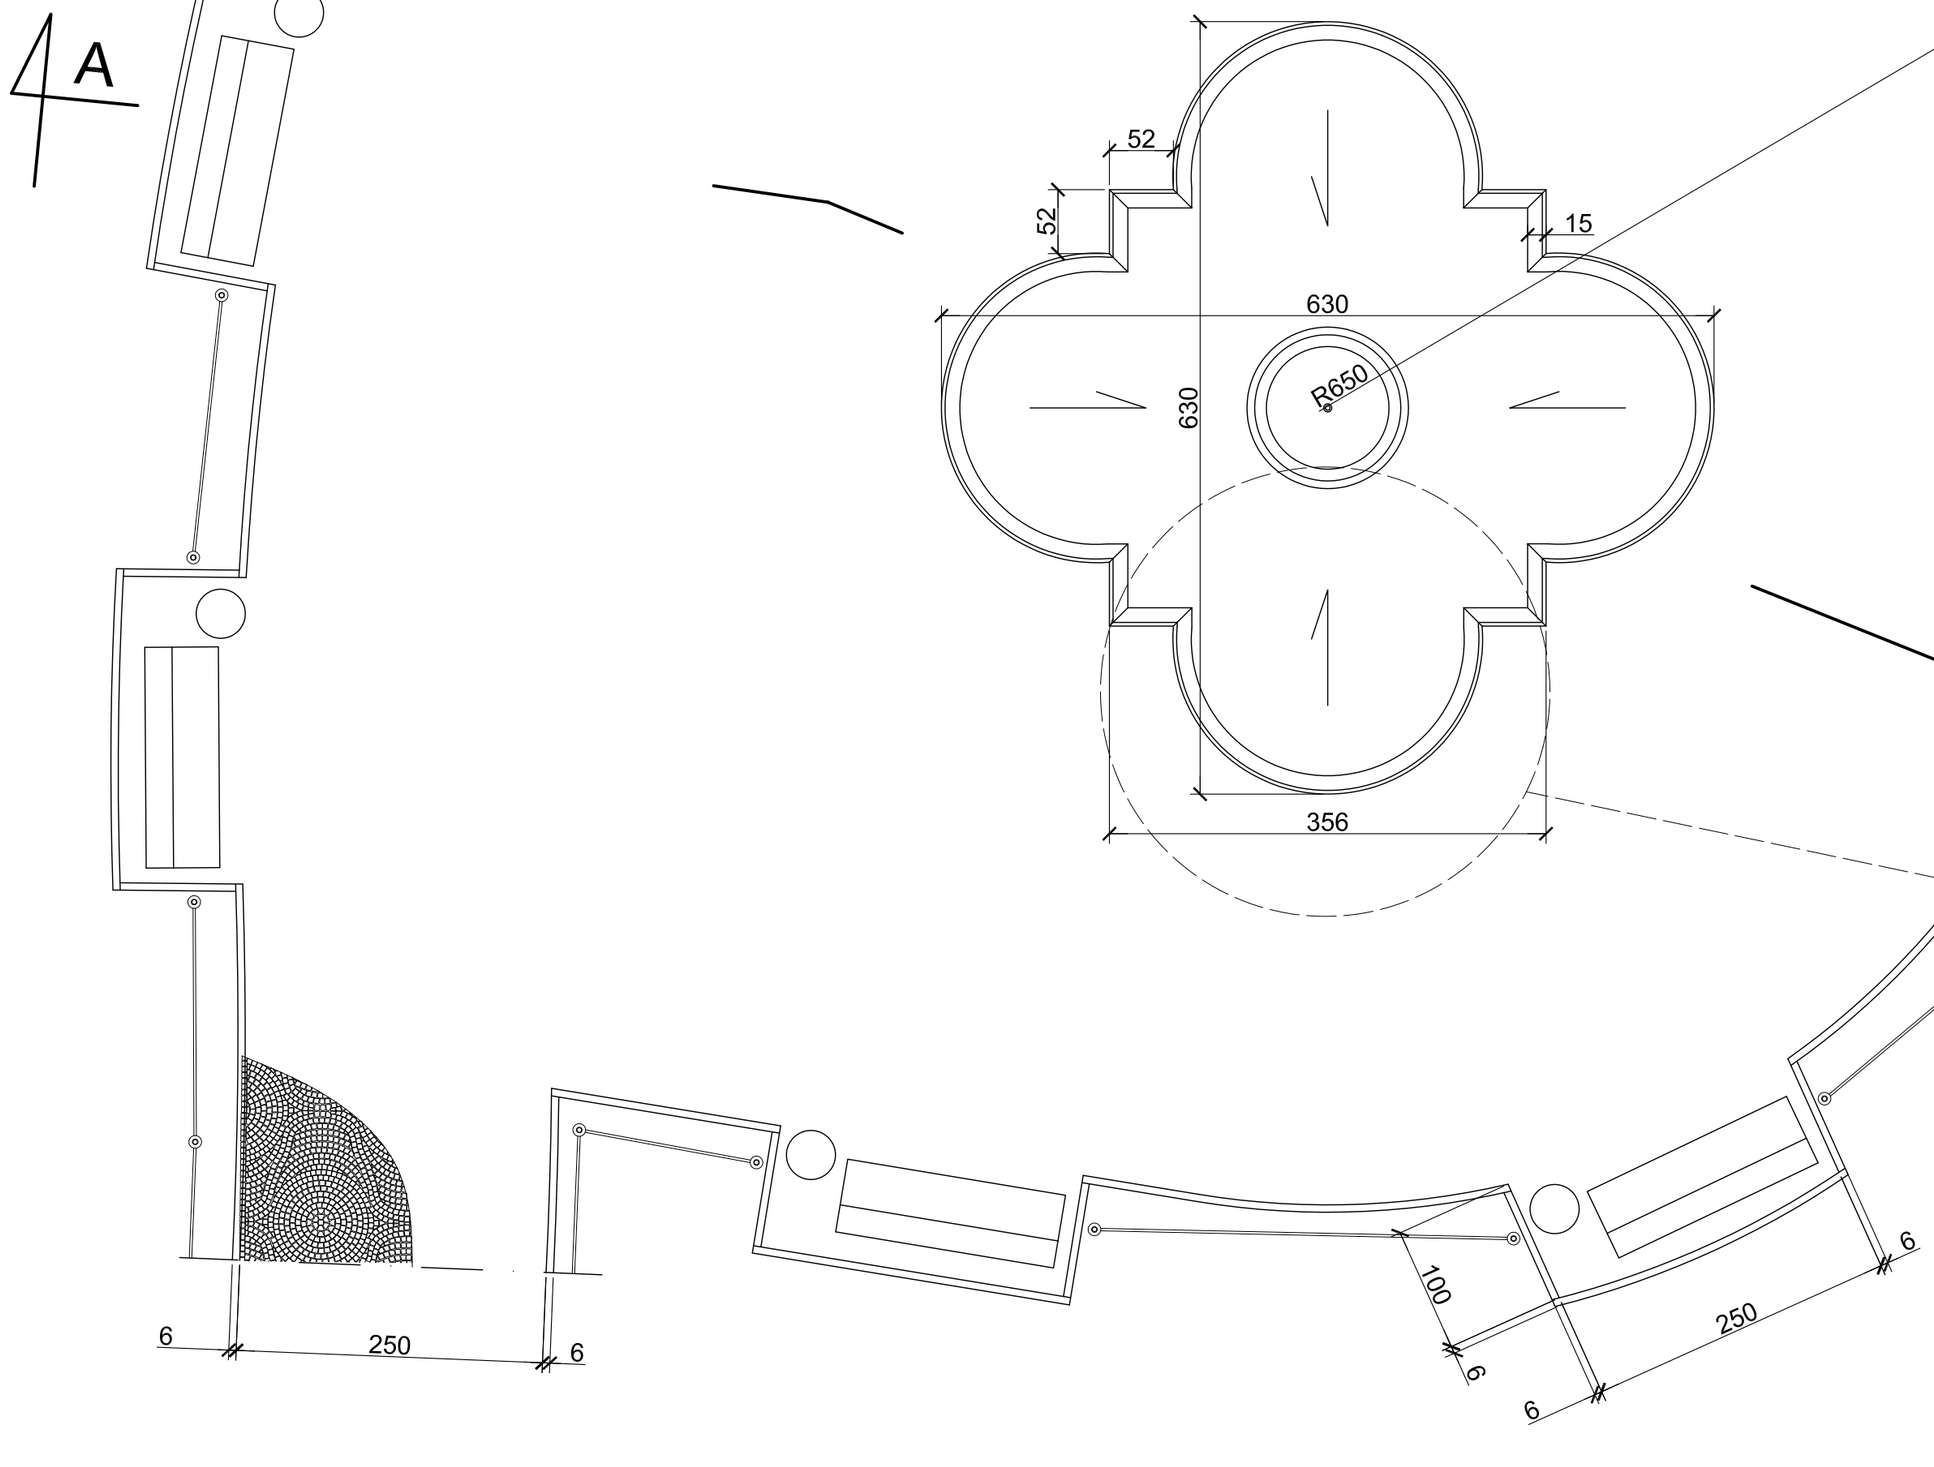

Element zewnętrzny fontanny z piaskowca (do wykonania w 4 egz.)
mocowany do niecki za pomocą kotew wklejanych min 2szt/element
Skala 1:25

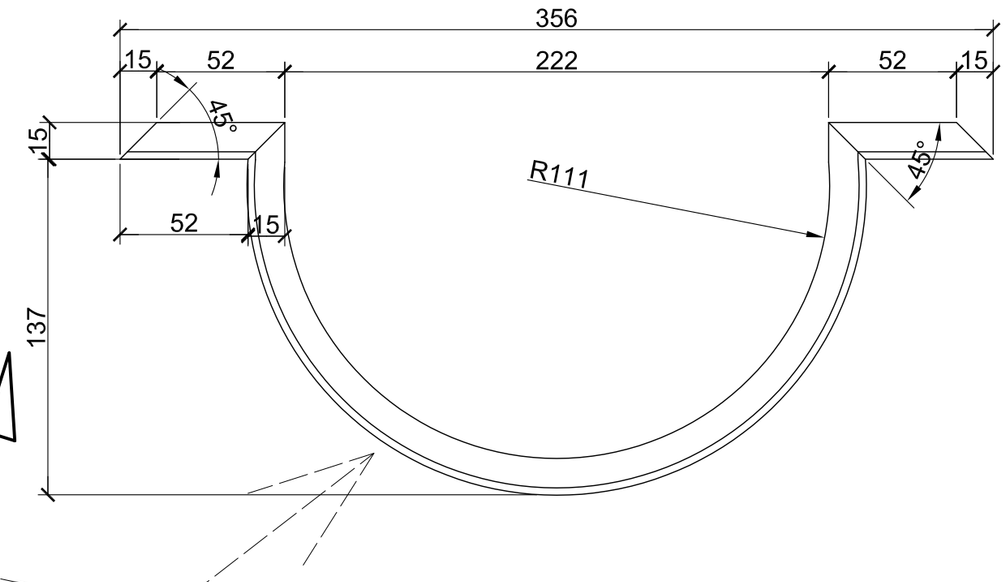

UWAGA!!!
Wszystkie elementy kamienne należy wykonać z piaskowca drobnoziarnistego
np. piaskowca ciosowego lub innej odmiany o parametrach takich samych lub lepszych

Biuro Projektów i Usług Budownictwa AJD PROJEKT 59-820 Leśna, ul. Kościuszki 5/2A			
TEMAT/OBIEKT/ADRES: REWITALIZACJA PARKU MIEJSKIEGO IM. SYBIRAKÓW W ZĄBKOWICACH ŚLĄSKICH DZ. NR 16, 17, 26, 27, 32-A.M.-8; 92/2, 93, 105-A.M.-12; 43-A.M.13 - obr.0001			
TYTUŁ RYS.	FONTANNA W OKOLICY POTOKU ZATOKA		NR RYS: 3U
INWESTOR	GMINA ZĄBKOWICE ŚLĄSKIE		
PROJEKTANT	MGR INŻ. JANUSZ SZALEWSKI NR UPR.:232/02/DUW; DOŚ/BO/0375/03	Podpis:	SKALA: 1:50
SPRAWDZAJĄCY		Podpis:	Data opracowania: Czerwiec 2012r.