

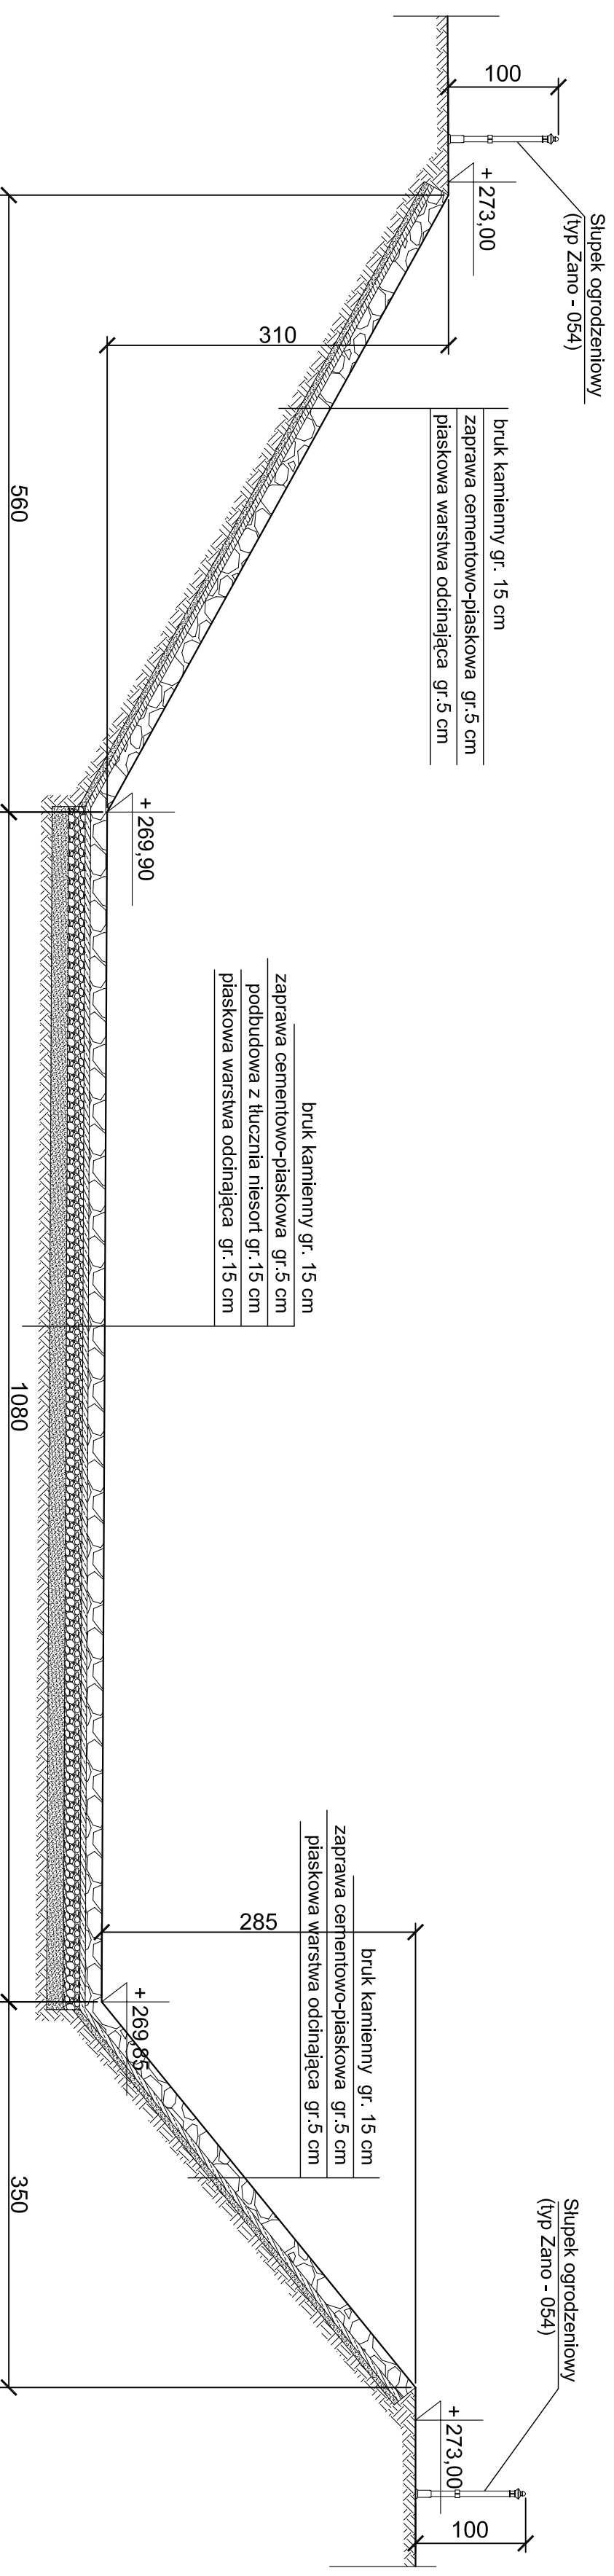


PRZEKRÓJ POPRZECZNY FOSY (1-1) Skala 1:50

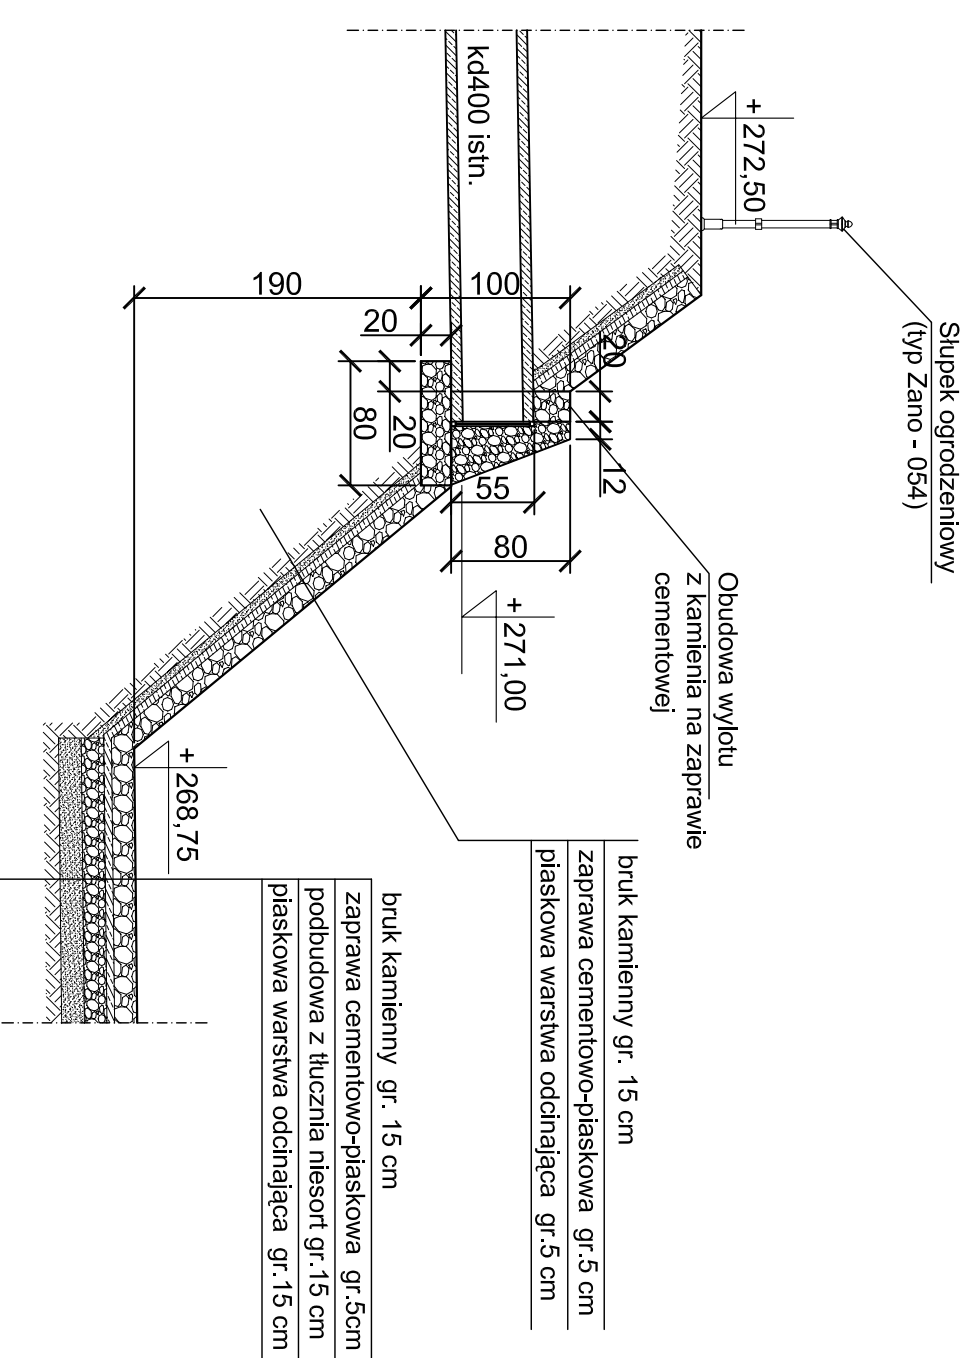

WYLOT Z FOSY Skala 1:50

PRZEKRÓJ H

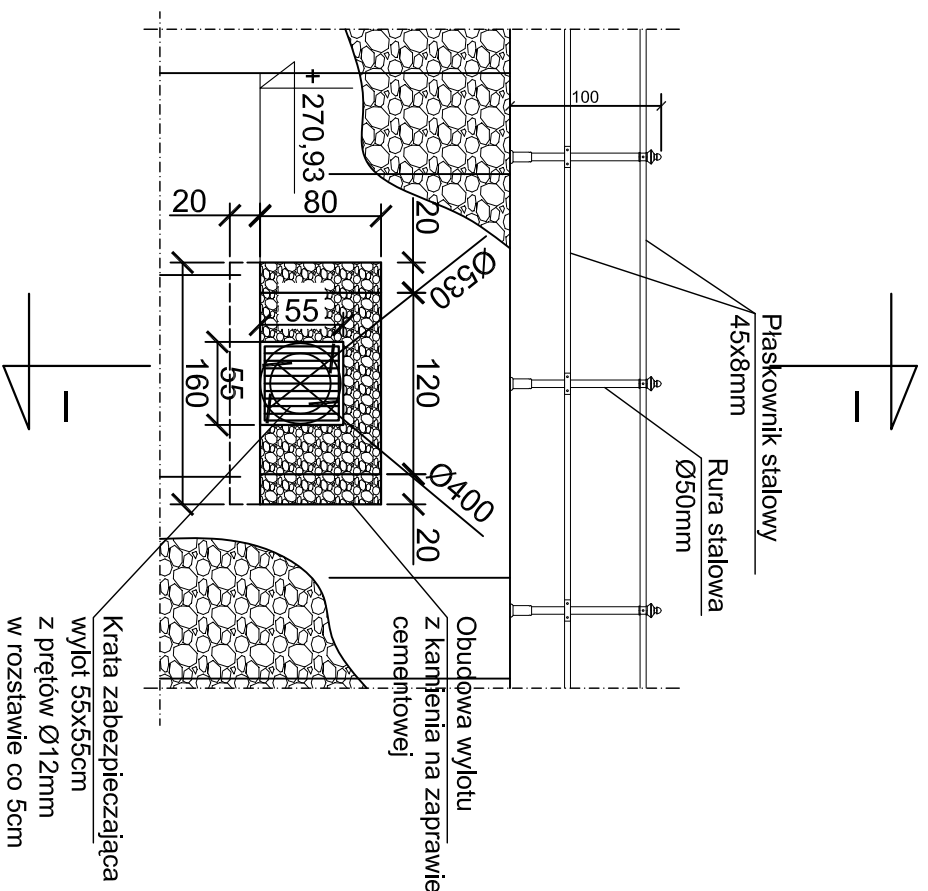

UWAGI
Po wykonaniu bruku kamiennego należy go wyspoinować zaprawą cementowo-piaskową.

Biuro Projektów i Usług Budowlanych

AUD PROJEKT

59-820 Lesna, ul. Kosciuszki 5/2A

TEMAT/OBIEKT/ADRES:
REWALIZACJA PARKU MIEJSKIEGO NA SYBIRAKÓW W ZABKOWICACH ŚLĄSKICH

DZ. NR 16, 17, 26, 27, 32-4A-M-8, 92/2, 93, 105-4A-M-12, 43-4A-M-13 - obr.0001

TYTUŁ P.V.S.: PRZEKRÓJ PRZEZ FOSY I WYLOT Z FOSY DO KAN. DESZCZOWEJ

INWESTOR: GMINA ZABKOWICE ŚLĄSKIE

PROJEKTANT: MGR INŻ. JANIUSZ SZALEWSKI

NR P.R.S.: 4 U

SKALA: 1:50

SPRACOWUJĄCY: Podpis: _____

Data opracowania: Czerwiec 2012.

