


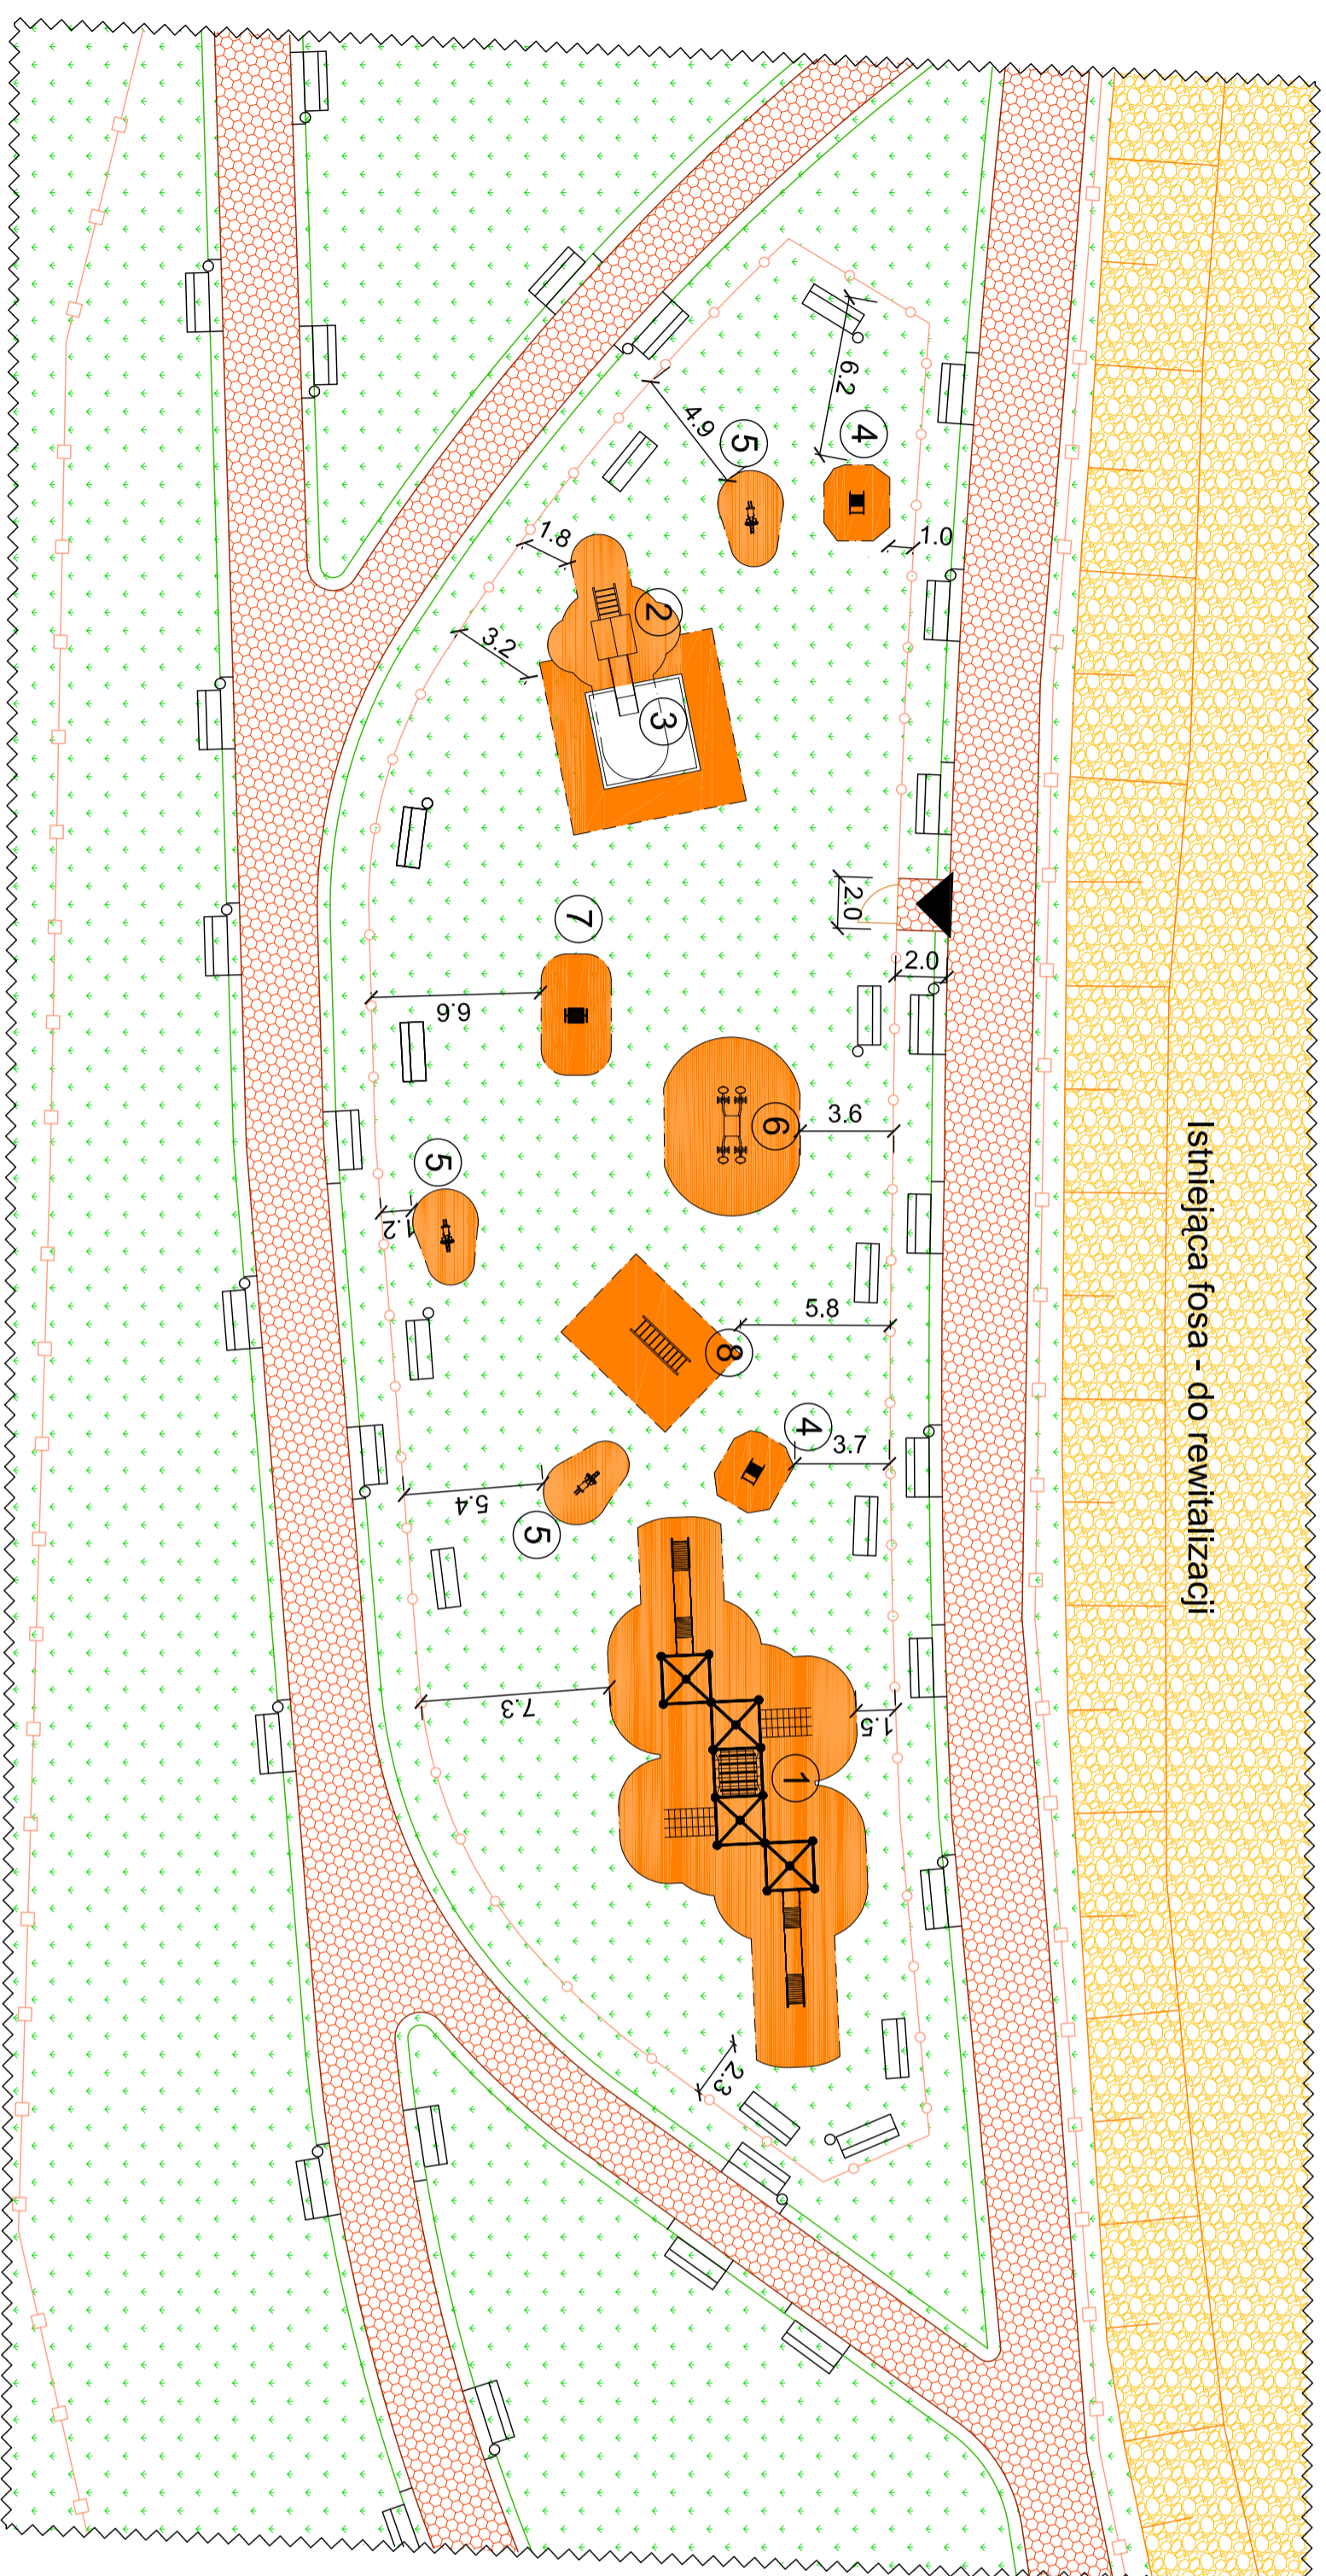

PLAC ZABAW

Skala 1:250



OZNACZENIA:

- 1 - zestaw linowy Borburg; pow. bezpieczna 127,7m² (HIC do 1,75m)
- 2 - zjeżdżalnia; pow. bezpieczna 30,0m² (HIC do 1,75m)
- 3 - piaskownica; pow. bezpieczna 32,2m² (HIC do 1,00m)
- 4 - bujaki samolot; pow. bezpieczna 6,6m² (HIC do 1,00m)
- 5 - bujaki motor; pow. bezpieczna 5,9m² (HIC do 1,00m)
- 6 - huśtawka ważka; pow. bezpieczna 22,95m² (HIC do 1,00m)
- 7 - beczka (walec)-równoważnia; pow. bezpiecz. 12,7m² (HIC do 1,00m)
- 8 - drabinki wspinaczkowe; pow. bezpieczna 23,5m² (HIC do 1,75m)

- ławka parkowa+kosz na śmieci
- tereny zielone
- nawierzchnia bezpieczna (EPDM+SBR)
- ogrodzenie placu zabaw
- furtka przy wejściu na plac zabaw
- ścieżki spacerowe kamienne
- ogrodzenie parku
- fosa

Powierzchnia nawierzchni bezpiecznych

- nawierzchnia o łącznej grubości 4,0cm (HIC do 1,0m) - 98,8 m²
- nawierzchnia o łącznej grubości 6,0cm (HIC do 1,75m) - 181,2 m²
- Razem - 280,0 m²

Biuro Projektów i Usług Budownictwa AUD PROJEKT 59-820 Lesna, ul. Kosciuszki 5/2A			
TEMAT/OBIĘKT/ADRES: REWITALIZACJA PARKU MIEJSKIEGO W SIPIRĄKÓW W ZABKOWICACH ŚLĄSKICH DZ. NR 16, 17, 26, 27, 32-A.M.-8, 92/2, 93, 105-A.M.-12, 43-A.M.13 - obr.0001			
TYTUŁ RYS:	PLAC ZABAW	NR RYS:	1 U
INWESTOR	GINIA ZABKOWICE ŚLĄSKIE	Podpis:	
PROJEKTANT	MGR INŻYNIER SZYBICKI NR UPB.232/02/OUK. 005/BO/0375/03	Podpis:	
SPRAWDZAJĄCY		Data opracowania:	Czerwiec 2012r.