URZĄD MIEJSKI
w Ząbkowicach Śląskich
ul. 1 Maja 15
57-200 Ząbkowice Śląskie
tel. 074 8 165 321

WIK.AG.7040-58 /2010

Ząbkowice Śląskie, dnia 2 czerwca 2010 r.

Biuro Projektów i Usług Budownictwa „AJD PROJEKT"
ul. Kościuszki 5/2A
59-820 Leśna

UZGODNIENIE

Po rozpatrzeniu wniosku z dnia 26 maja 2010 roku Biura Projektów i Usług Budownictwa „AJD PROJEKT" z siedzibą przy ul. Kościuszki 5/2A, 59-820 Leśna, w sprawie uzgodnienia trasy przebiegu projektowanego przyłącza wodociągowego PE 32 Ø 32 (dł. 19 mb) oraz sieci kablowej oświetlenia ulicznego kabel YKXS 5x10 mm^2 (dł. 283,20 mb) na terenie działek nr 16 (dr), AM-8 oraz nr 93, AM - 12, obręb Centrum, gmina Ząbkowice Śląskie, na potrzeby obsługi Parku Miejskiego im. Sybiraków w Ząbkowicach Śląskich, **uzgadniam pozytywnie:**

- Przebieg projektowanego przyłącza wodociągowego PE 32 Ø 32 (dł. 19 mb) oraz sieci kablowej oświetlenia ulicznego kabel YKXS 5x10 mm^2 (dł. 283,20 mb) na terenie działek nr 16 (dr), AM-8 oraz nr 93, AM - 12, obręb Centrum, gmina Ząbkowice Śląskie,
- Ustala się następujące warunku uzgodnienia:

1) w przypadku kolizji w/w linii kablowej z elementami pasa drogowego, Inwestor na własny koszt dokona przełożenia lub zabezpieczenia uzgadnianej linii kablowej niskiego napięcia,
2) Inwestor zobowiązany jest przywrócić pas drogowy do stanu poprzedniego,

Kierownik Wydziału
Infrastruktury Komunalnej
Wojciech Jankowski

Otrzymuje:
1. Adresat
2. a/a

Załącznik:
1. Projekt zagospodarowania terenu - 1 egz.

URZĄD MIEJSKI
w Ząbkowicach Śląskich
ul. 1 Maja 15
57-200 Ząbkowice Śląskie
tel. 074 8 165 321

WIK.AG.7044- 19 /10

Ząbkowice Śląskie, dnia 19 maja 2010 roku

Biuro Projektów
i Usług Budownictwa
„AJD PROJEKT"
ul. Kościuszki 5/2A
59-820 Leśna

UZGODNIENIE

Gmina Ząbkowice Śląskie **uzgadnia pozytywnie** lokalizację oświetlenia ulicznego przebiegającego w pasie drogi gminnej – ul. Sienkiewicza w Ząbkowicach Śląskich, realizowanego w ramach zadania inwestycyjnego pn.: „Rewitalizacja Parku Miejskiego im. Sybiraków w Ząbkowicach Śląskich".

Kierownik Wydziału
Infrastruktury Komunalnej
Wojciech Jankowski

Otrzymują:
1. Adresat
2. a/a

PWiK Delfin

PRZEDSIĘBIORSTWO WODOCIĄGÓW I KANALIZACJI
"DELFIN" Sp. z o.o.

Ząbkowice Śl. dn.18.03.2009r.

Znak Wku/412/03/2010

ADRESAT:
Biuro Projektów i Usług Budownictwa
„AJD PROJEKT"
Ul. Kościuszki 5/2A
59-820 Leśna

Dot: uzgodnienie do projektu przyłącza wodociągowego realizowanego w ramach zadania pn:Rewitalizacja parku miejskiego im. Sybiraków w Ząbkowicach Śl.

Na podstawie §3. Regulaminu dostarczania wody i odprowadzania ścieków (Uchwała Rady Miejskiej w Ząbkowicach Śląskich nr I/1/2006 z dnia 03 luty 2006r) oraz w związku z wnioskiem nr Wku/412/03/2010/ z dnia 08.03.2010r, Przedsiębiorstwo Wodociągów i Kanalizacji „Delfin" Sp. z o.o. w Ząbkowicach informuje, że uzgadnia projekt budowlany przyłącza wodociągowego na potrzeby fontanny zlokalizowanej w parku miejskim im. Sybiraków w Ząbkowicach Śl.

Roboty należy prowadzić z zachowaniem szczególnej ostrożności bez użycia sprzętu mechanicznego w miejscach kolizji z istniejącym uzbrojeniem wodno - kanalizacyjnym.

W przypadku odkrycia uzbrojenia lub urządzeń wodno-kanalizacyjnych wykop zabezpieczyć, a o zdarzeniu niezwłocznie poinformować PWiK „Delfin" Sp. z o.o.

Odbiór przyłącza nastąpi przed zasypaniem wykopów, po sprawdzeniu wykonania przyłącza, przez uprawnionego pracownika PWiK „DELFIN'' Sp. z o.o., pod względem zgodności z projektem i wykonaniu prób szczelności. Zobowiązuje się inwestora do wykonania powykonawczego operatu geodezyjnego wykonanego przez uprawnionego geodetę.

Wpięcia do sieci oraz montażu wodomierza wykonuje wyłącznie PWiK „Delfin" Sp. z.o.o. na zlecenie inwestora.

PREZES ZARZĄDU
Marcin Gwóźdź

W załączeniu:
1) Faktura;
2) Projekt budowlany 2egz.

www.pwikdelfin-zabkowiceslaskie.pl

57-200 Ząbkowice Śląskie, ul. Rzeczna 2, tel. 074/ 815 16 08 • fax: 074/ 815 44 49
E-mail: biuro@pwikdelfin-zabkowiceslaskie.pl • sekretariat@pwikdelfin-zabkowiceslaskie.pl
KRS0000145029 - Sąd Rejonowy Wrocław - Fabryczna • NIP 887-10-04-229 • REGON 890661270
Kapitał Zakładowy: 10 569 500

URZĄD MIEJSKI
w Ząbkowicach Śląskich
ul. 1 Maja 15
57-200 Ząbkowice Śląskie
tel. 074 8 165 321

Ząbkowice Śląskie 28.04.2010 r.

WIK.7010-8/2010

BIURO PROJEKTÓW
I USŁUG BUDOWNICTWA
„AJD PROJEKT"
ul. Kościuszki 5/2a
59-820 Leśna

Nawiązując do Państwa wystąpienia dotyczącego uzgodnienia projektu przyłącza kanalizacji deszczowej odprowadzającej wodę z fontanny w parku im. Sybiraków przy ul. Sienkiewicza do kanalizacji deszczowej miejskiej – po jego rozpatrzeniu oraz przeprowadzeniu wizji lokalnej uzgadniam pozytywnie.

W załączeniu zwrot jednego egzemplarza projektu zagospodarowania terenu.

Z poważaniem

Kierownik Wydziału
Infrastruktury Komunalnej
Wojciech Jankowski

DOLNOŚLĄSKI ZARZĄD MELIORACJI I URZĄDZEŃ WODNYCH
we WROCŁAWIU, ODDZIAŁ w ŚWIDNICY
58-100 Świdnica, ul. Polna Droga 1

DZM i UW

Tel.: 074-852-30-58
Fax: 074-852-22-34
NIP: 898-20-33-688

www.dzmiuw.wroc.pl
swidnica@dzmiuw.wroc.pl
REGON: 932964788

Znak sprawy OŚ.ME-4600/163/10

L.dz. 849/10

Świdnica, dnia 31.05.2010.

Biuro Projektów i Usług Budownictwa
„AJD PROJEKT"
59-820 Leśna
Ul. Kościuszki 5/2 A

Dotyczy: projektu „Rewitalizacji Parku Miejskiego im. Sybiraków w Ząbkowicach Śl."

Dolnośląski Zarząd Melioracji i Urządzeń Wodnych we Wrocławiu Oddział w Świdnicy, uzgadnia projekt zagospodarowania terenu w zakresie dotyczącym przebudowy kładki dla pieszych przez potok Zatoka oraz przebudowy ciągu komunikacji pieszej nad potokiem.

Wyrażamy zgodę na czasowe dysponowanie gruntem do celów budowlanych na rzecz Gminy Ząbkowice Śl. w zakresie projektu „Rewitalizacja Parku Miejskiego im. Sybiraków w Ząbkowicach Śląskich".

Przekazanie terenu na okres wykonywania robót objętych projektem nastąpi protokolarnie. O terminie prowadzenia robót należy powiadomić tut. Zarząd z tygodniowym wyprzedzeniem.

Dolnośląski Zarząd Melioracji i Urządzeń Wodnych we Wrocławiu Oddział w Świdnicy
mgr inż. Stefan Wroczkowski
KIEROWNIK ODDZIAŁU

Otrzymują :

1. Adresat
2. a/a

Sprawę prowadzi:
Grażyna Domaszewska-Kacik
☎ 074-852-30-58 w. 32
✉ swidnica@dzmiuw.wroc.pl

Adres do korespondencji:

EnergiaPro S. A. Oddział w Wałbrzychu
Rejon Dystrybucji w Dzierżoniowie
ul. Kilińskiego 47
58-200 Dzierżoniów
tel.+ 48–74/8324400
fax + 48–74/8317552

GRUPA TAURON
ENERGIAPRO

Dzierżoniów dnia 14.07.2010 r.

Biuro Projektów I Usług Budownictwa
„AJD PROJEKT"
ul. Kościuszki 5/2A
59-820 Leśna

RDE4-3/PK/2656/2010

Dotyczy: Uzgodnienie rewitalizacji parku miejskiego im. Sybiraków w Ząbkowicach Śl. zgodnie z załącznikiem, wraz z przebiegiem projektowanych kabli oświetlenia ulicznego pod względem kolizji z istniejącymi urządzeniami EnergiPro.

Uzgodnienie nr **12 / 2010**

1. Przedłożony plan w zakresie projektowanych ścieżek spacerowych, przebiegu linii kablowej oświetlenia ulicznego oraz pozostałych obiektów opiniujemy pozytywnie pod warunkiem:

- skrzyżowania do istniejących urządzeń podziemnych będących w eksploatacji EnergiaPro S.A. oznaczone kolorem zielonym należy wykonać zgodnie z normą N SEP - E - 004 stosując rury osłonowe dwudzielne typu „AROT PS Ø 110". Prosimy nanieść na mapie w/w rury oraz uzupełnić w opisie dokumentacji projektowej. Niniejszy wpis w dokumentacji oraz uzupełnienie rur osłonowych jest podstawą do pozytywnego wydania decyzji w Zespole Uzgadniania Dokumentacji w Starostwie Powiatowym w Ząbkowicach Śl.
- prace podziemne w pobliżu urządzeń elektroenergetycznych należy wykonywać ręcznie stosując środki bezpieczeństwa dla kabli będących pod napięciem.
- na siedem dni przed rozpoczęciem prac należy powiadomić pisemnie Rejon Dystrybucji w Dzierżoniowie celem wyłączenia istniejących kabli energetycznych na czas zabudowy osłon.
- kolorem żółtym oznaczyliśmy lokalizację słupa oświetlenia drogowego zlokalizowanego na projektowanej ścieżce przy ul. Powstańców Warszawy. W przypadku kiedy uznacie Państwo, że lokalizacja słupa koliduje z projektowaną inwestycją, należy zwrócić się do Rejonu Dystrybucji w Dzierżoniowie o wystawienie warunków przebudowy sieci.
- miejsca skrzyżowań i zbliżeń z naszymi sieciami należy zgłosić do R.D. Dzierżoniów celem odbioru z wpisem do dziennika budowy.
- niniejszą opinię należy dołączyć do każdego z egzemplarzy projektu oraz traktować, jako ważną.
- wszelkie szczegóły techniczne związane z planowaną inwestycją należy ustalić w Wydziale Eksploatacji pod numerami telefonów: 074-8324-416 lub 074-8324-413.

2. Uzgodnienie ważne do dnia 14.07.2011roku.

Z poważaniem

EnergiaPro S.A.
Oddział w Wałbrzychu
Rejon Dystrybucji w Dzierżoniowie
Kierownik Wydziału Ruchu
Krzysztof Kryczek

Sprawę prowadzi: Piotr Krupski tel.(74)8324416

Załączniki: Projekt zagospodarowania szt.1.

DOLNOŚLĄSKI WOJEWÓDZKI
KONSERWATOR ZABYTKÓW
we WROCŁAWIU

Delegatura w Wałbrzychu
58-300 Wałbrzych, ul. Zamkowa 3
☎ (074) 842 64 18, 842 66 60

dwkz-wb@dwkz.pl
BIP http://wosoz.ibip.wroc.pl/public/

Wałbrzych, dnia 24.05.2010 r.

ZN-ANC-5000-188/10
l.dz. 2104/10

D E C Y Z J A nr 366/2010
Pozwolenie na prowadzenie prac i robót przy zabytku

Na podstawie art. 89 pkt 2, art. 92 ust. 6, art. **36, ust. 1, pkt 11** ustawy z dnia 23 lipca 2003 r. o ochronie zabytków i opiece nad zabytkami (Dz. U. Nr 162 poz. 1568 ze zm.), § 5 ust 1 – 4 oraz § 8 ust 1 Ministra Kultury z dnia 9 czerwca 2004 r. w sprawie prowadzenia prac konserwatorskich, restauratorskich, robót budowlanych, badań konserwatorskich i architektonicznych, a także innych działań przy zabytku wpisanym do rejestru zabytków oraz badań archeologicznych i poszukiwań ukrytych lub porzuconych zabytków ruchomych (Dz. U. Nr 150, poz. 1579) oraz art. 104 ustawy z dnia 14 czerwca 1960 r. – kodeks postępowania administracyjnego (tekst jednolity: Dz. U. Nr 98, poz.1071 z 2000 r. ze zm.)
po rozpatrzeniu wniosku z dnia 11.05.2010 r., zgłoszonego przez mgr inż. Jerzego Dec – Właściciela Biura Projektów i Usług Budownictwa „AJD PROJEKT" z siedzibą przy ul. Kościuszki 5/2A, 59-820 Leśna, reprezentującego Gminę Ząbkowice Śląskie z siedzibą w Ząbkowicach Śląskich przy ul. 1 Maja 15, na podstawie upoważnienia z dnia 18 stycznia 2010 r.,
posiadającą tytuł prawny do dysponowania nieruchomością
o udzielenie pozwolenia na zmianę wyglądu zabytku wpisanego do rejestru zabytków
w zabytku: Park Sybiraków położony na terenie miejskiego ośrodka historycznego w Ząbkowicach Śląskich
wpisanym do rejestru zabytków decyzją z dnia 24.08.1959 r. pod numerem 504
oraz po ocenie danych przedstawionych we wniosku i załączonej do niego dokumentacji projektowej: *Projekt budowlany. Rewitalizacja Parku Miejskiego im. Sybiraków w Ząbkowicach Śląskich* sporządzony przez mgr inż. Jerzego Dec i mgr inż. Konrada Paś w maju 2010 r.

udzielam pozwolenia

Gminie Ząbkowice Śląskie na wykonanie rewitalizacji w/w Parku położonego na terenie w/w miejskiego ośrodka historycznego, w zakresie:
- wykonania nowych ścieżek o szerokości od 1,5 do 3,5 m. z kostki granitowej 4 x 6 cm ułożonej w formie pawich oczek, z odtworzeniem ich historycznego przebiegu,
- oczyszczenie fosy, umocnienie szkarp i dna fosy kamieniem łamanym na zaprawie cementowej,
- wykonanie nowych elementów małej architektury, tj. ławki, altanka, kładka, tablice informacyjne, ogrodzenia itp. z zastosowaniem elementów łączących drewno i metal,
- wykonanie nowego oświetlenia parku, wymiana lamp od strony ul. Sienkiewicza oraz wykonanie iluminacji świetlnej murów miejskich,
- wykonanie nowych nasadzeń roślinnością niską, tj. żywopłoty i niskie drzewa parkowe,
- remont dwóch fontann wraz z wykonaniem nowej komory zasilającej jedną z fontann,
- wykonanie nowego placu zabaw od strony ul. Ziębickiej,

zgodnie z w/w *Projektem budowlanym*, który ostemplowano na str. 4, 5, 6, na rys. nr 1 oraz na wizualizacjach elementów małej architektury, *jako załącznik do niniejszej decyzji. Pozostawiono jeden egzemplarz projektu do celów archiwalnych.*

Pozwolenie udziela się z zastrzeżeniem, że:
- pozwolenie może być cofnięte lub zmienione w razie ujawnienia, po jego wydaniu, nowych okoliczności, które mogą mieć wpływ na zakres prowadzenia wskazanych w pozwoleniu prac i robót.
Prace powinny być wykonane zgodnie z obowiązującymi przepisami i w sposób niezagrażający dla ludzi i mienia.

UZASADNIENIE

Odstąpiono w oparciu o art. 107, § 4 ustawy – Kodeks postępowania administracyjnego.

Pouczenie: Pozwolenie niniejsze nie zwalnia od obowiązku uzyskania pozwolenia na budowę albo zgłoszenia, w przypadkach określonych przepisami Prawa budowlanego. Ważność pozwolenia wygasa wraz z wygaśnięciem ważności pozwolenie na budowę.

Od niniejszej decyzji służy prawo odwołania do Ministra Kultury i Dziedzictwa Narodowego za moim pośrednictwem w terminie 14 dni od dnia jej doręczenia.

Opłata skarbowa: zwolniono na podstawie art. 7 pkt 3 ustawy z dnia 16.11.2006 r. o opłacie skarbowej (tekst jednolity: Dz. U. Nr 225, poz. 1635).

Z up. Dolnośląskiego
Wojewódzkiego Konserwatora Zabytków
we Wrocławiu

mgr Barbara Nowak - Obelinda
KIEROWNIK DELEGATURY
w Wałbrzychu

Otrzymują:
1. mgr inż. Jerzy Dec, *wraz z egzemplarzem projektu*
ul. Kościuszki 5/2a, 59-820 Leśna
2. a/a teczka obiektu
3. a/a anc

Do wiadomości:
1. Starostwo Powiatowe w Ząbkowicach Śląskich
Wydział Budownictwa, ul. Prusa 5, 57-200 Ząbkowice Śląskie
2. Gmina Ząbkowice Śląskie
ul. 1 Maja 15, 57-200 Ząbkowice Śląskie

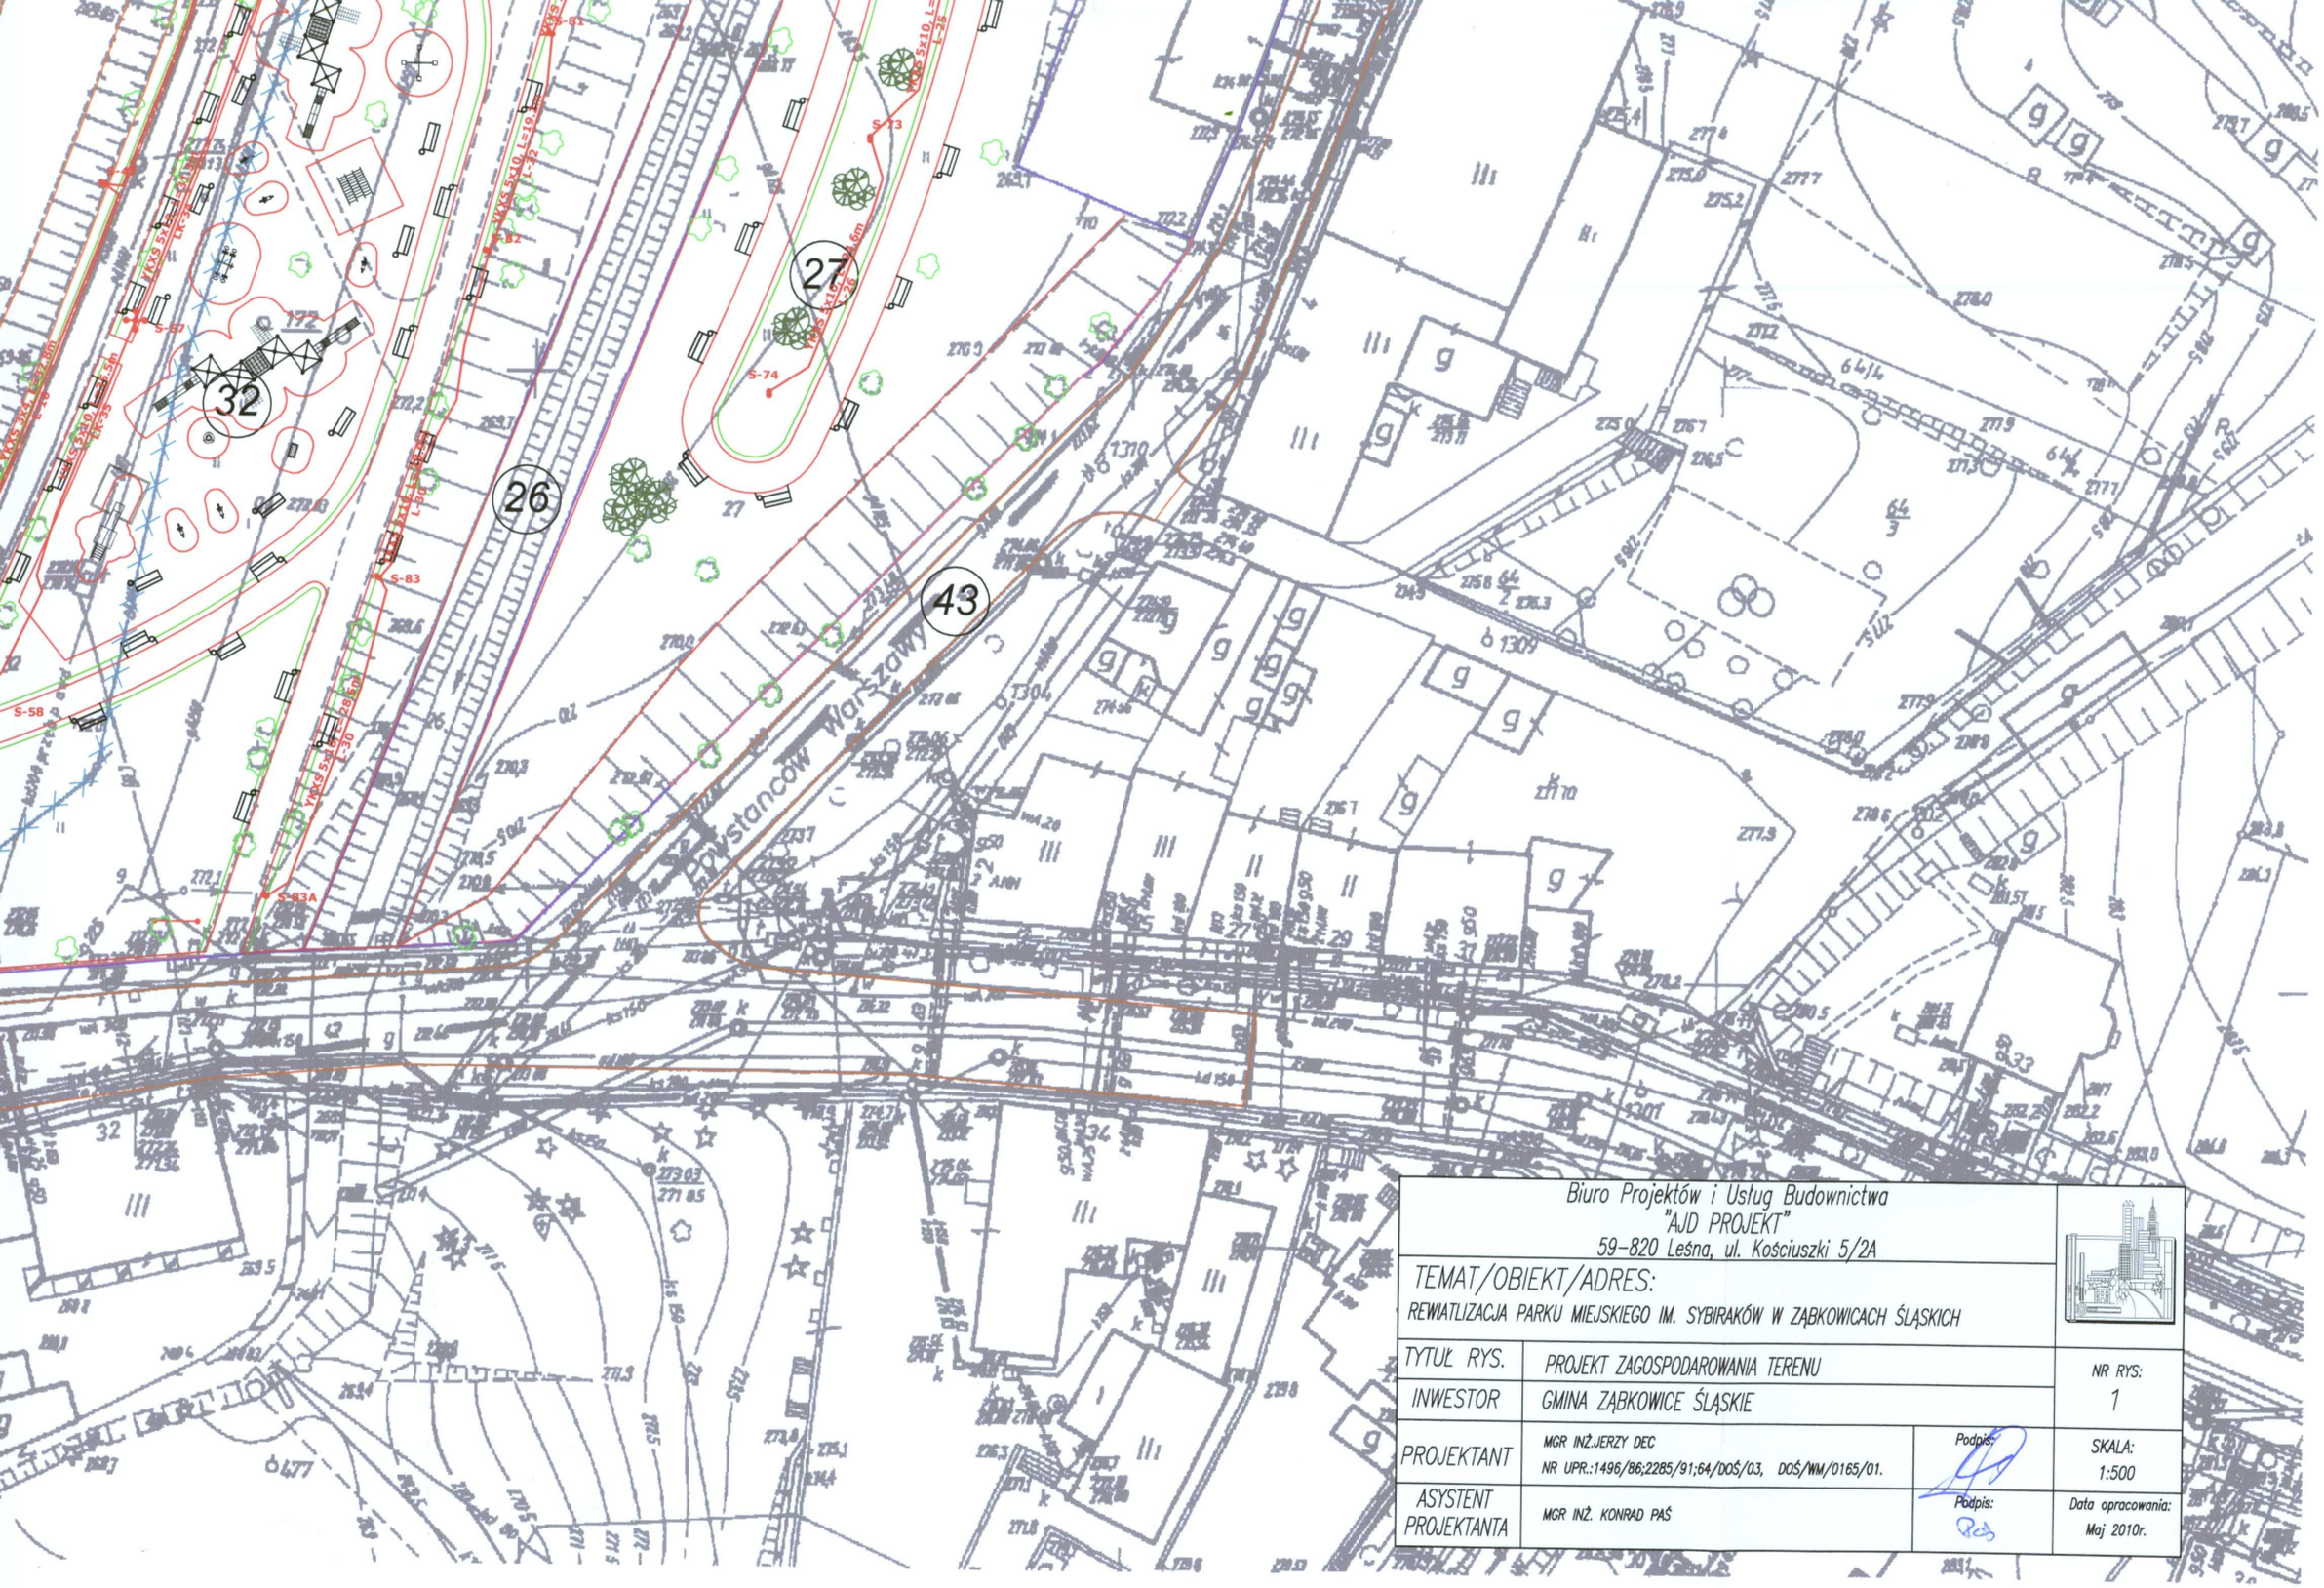

Biuro Projektów i Usług Budownictwa "AJD PROJEKT" 59-820 Leśna, ul. Kościuszki 5/2A			
TEMAT/OBIEKT/ADRES: REWIATLIZACJA PARKU MIEJSKIEGO IM. SYBIRAKÓW W ZĄBKOWICACH ŚLĄSKICH			
TYTUŁ RYS.	PROJEKT ZAGOSPODAROWANIA TERENU		NR RYS: 1
INWESTOR	GMINA ZĄBKOWICE ŚLĄSKIE		
PROJEKTANT	MGR INŻ.JERZY DEC NR UPR.:1496/86;2285/91;64/DOŚ/03, DOŚ/WM/0165/01.	Podpis:	SKALA: 1:500
ASYSTENT PROJEKTANTA	MGR INŻ. KONRAD PAŚ	Podpis:	Data opracowania: Maj 2010r.

WOJEWÓDZKI
OCHRONY ZABYTKÓW
we Wrocławiu
DELEGATURA w WAŁBRZYCHU
58-300 Ząbkowa 3
tel. 74 842-66-16, fax 74 842-66-60

Załącznik nr.....
do decyzji nr 366 z dnia 24.05.2010r.

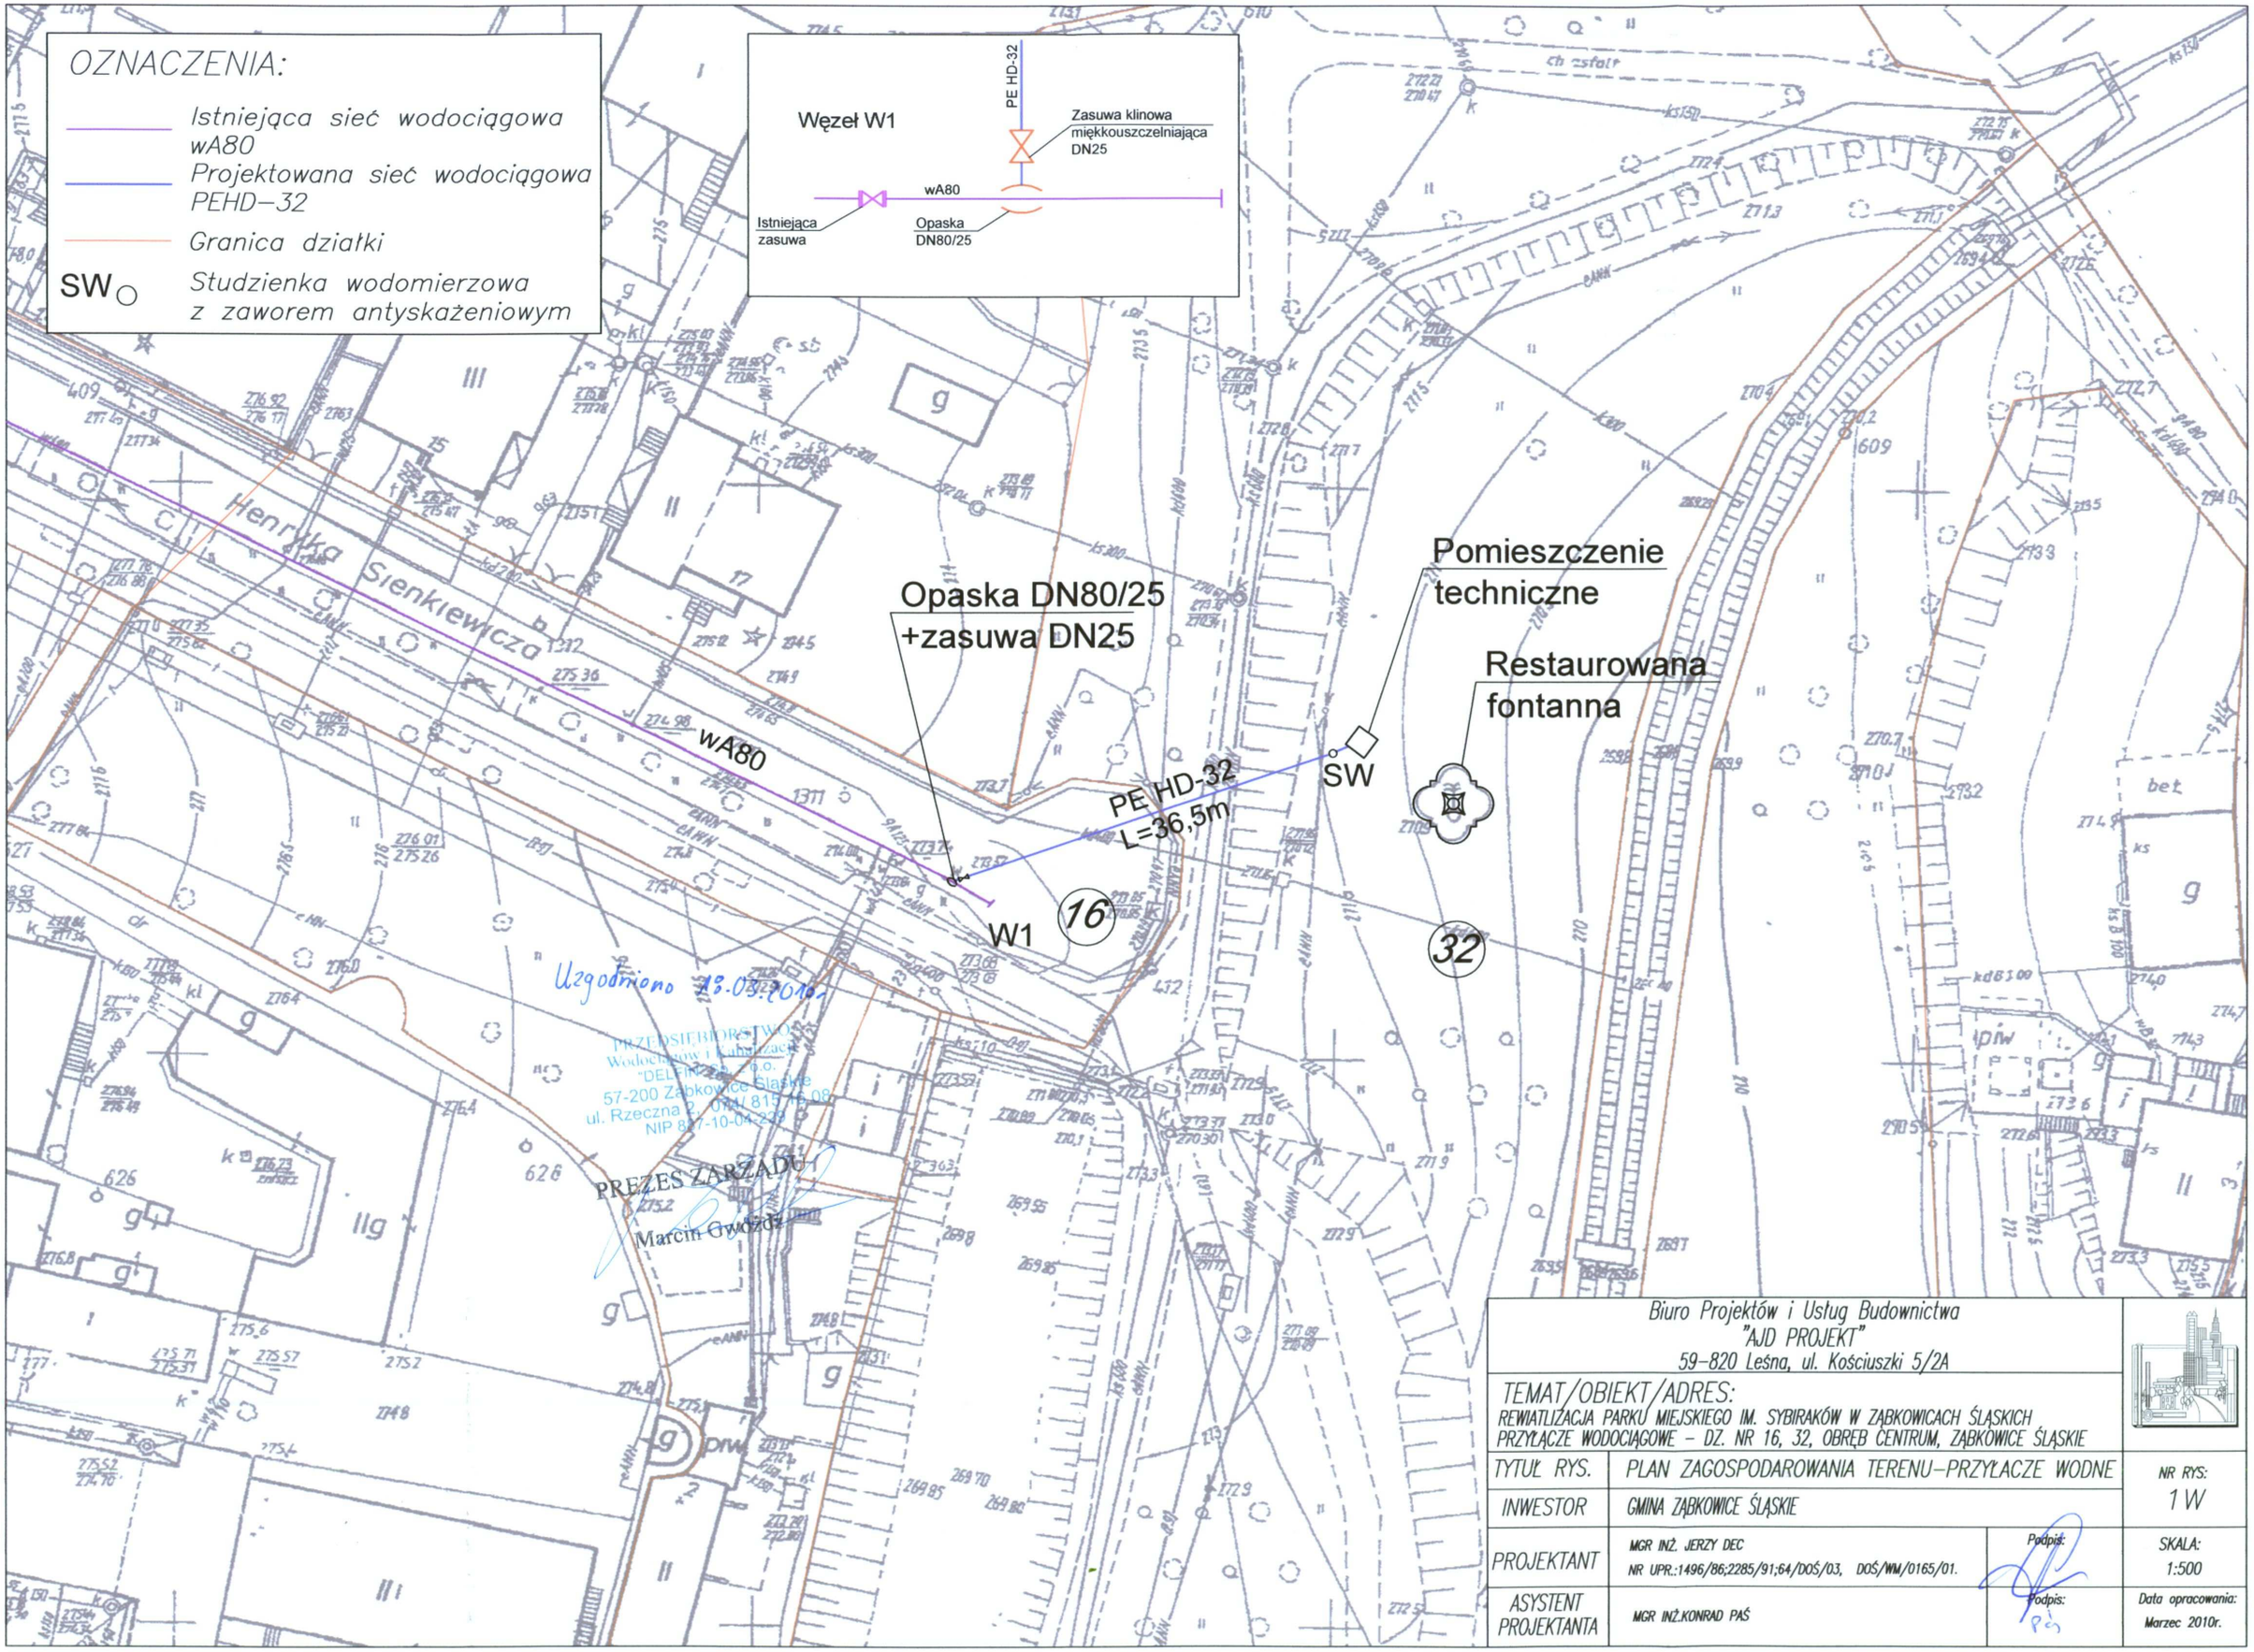

Biuro Projektów i Usług Budownictwa "AJD PROJEKT" 59-820 Leśna, ul. Kościuszki 5/2A			
TEMAT/OBIEKT/ADRES: REWIATLIZACJA PARKU MIEJSKIEGO IM. SYBIRAKÓW W ZĄBKOWICACH ŚLĄSKICH PRZYŁĄCZE WODOCIĄGOWE – DZ. NR 16, 32, OBRĘB CENTRUM, ZĄBKOWICE ŚLĄSKIE			
TYTUŁ RYS.	PLAN ZAGOSPODAROWANIA TERENU–PRZYŁACZE WODNE		NR RYS: 1 W
INWESTOR	GMINA ZĄBKOWICE ŚLĄSKIE		
PROJEKTANT	MGR INŻ. JERZY DEC NR UPR.:1496/86;2285/91;64/DOŚ/03, DOŚ/WM/0165/01.	Podpis:	SKALA: 1:500
ASYSTENT PROJEKTANTA	MGR INŻ.KONRAD PAŚ	Podpis:	Data opracowania: Marzec 2010r.

Ogrodzenie fosy, L=201,7mb

Ogrodzenie placu zabaw, L=166,5mb

Ogrodzenie, L=101,7mb

Tablica T-1

Ogrodzenie
L=44,0mb

Powstańców Warszawy

Ziębicka

S-42 S-56 S-81 S-73 S-74 S-82 S-57 S-46 S-83 S-58 S-84

2,5 3,0 3,0 2,5 3,5

27 26 32 43

URZĄD MIEJSKI
w Ząbkowicach Śląskich
ul. Pocztowa 15
57-200 Ząbkowice Śląskie
tel. 074 8105321

Załącznik nr 1
do pisma, decyzji
Burmistrza Ząbkowic Śl.
z dnia 02.06.2010r.
ZNK.AG.7040-58/10

Kierownik Wydziału Infrastruktury Komunalnej
Wojciech Jankowski

Biuro Projektów i Usług Budownictwa
"AJD PROJEKT"
59-820 Leśna, ul. Kościuszki 5/2A

TEMAT/OBIEKT/ADRES:
REWIATLIZACJA PARKU MIEJSKIEGO IM. SYBIRAKÓW W ZĄBKOWICACH ŚLĄSKICH

TYTUŁ RYS.	PROJEKT ZAGOSPODAROWANIA TERENU		
INWESTOR	GMINA ZĄBKOWICE ŚLĄSKIE		
PROJEKTANT (architektura)	MGR INŻ. ARCH. ARTUR BIEŃ NR UPR.:2723/94; DOIA DS-0072	Podpis:	NR RYS:
SPRAWDZAJĄCY (architektura)	INŻ. ARCH. ZYGMUNT SITKOWSKI NR UPR.:375/77; DOIA DS-0638	Podpis:	1
PROJEKTANT (konstrukcja)	MGR INŻ.JANUSZ SZALEWSKI NR UPR.:232/02/DUW; DOŚ/BO/0375/03	Podpis:	
SPRAWDZAJĄCY (konstrukcja)	MGR INŻ.ZBIGNIEW CHORYŁEK NR UPR.:18/98/JG; DOŚ/BO/0066/01	Podpis:	SKALA:
PROJEKTANT (inst.sanitarne)	MGR INŻ.JERZY DEC NR UPR.:1496/86;2285/91;64/DOŚ/03, DOŚ/WM/0165/01	Podpis:	1:500
SPRAWDZAJĄCY (inst.sanitarne)	MGR INŻ.JANUSZ GŁUSZEK NR UPR.:2013/89/2337/92/2530/94; DOŚ/IS/0178/01	Podpis:	
PROJEKTANT (inst.elektrycz.)	INŻ.RYSZARD STANUCH NR UPR.:706/08/U/C; DOŚ/IE/0022/02	Podpis:	Data opracowania:
SPRAWDZAJĄCY (inst.elektrycz.)	INŻ.BOGDAN CYBERTOWICZ NR UPR.:554/05/U/C; DOŚ/IE/0166/01	Podpis:	Maj 2010r.

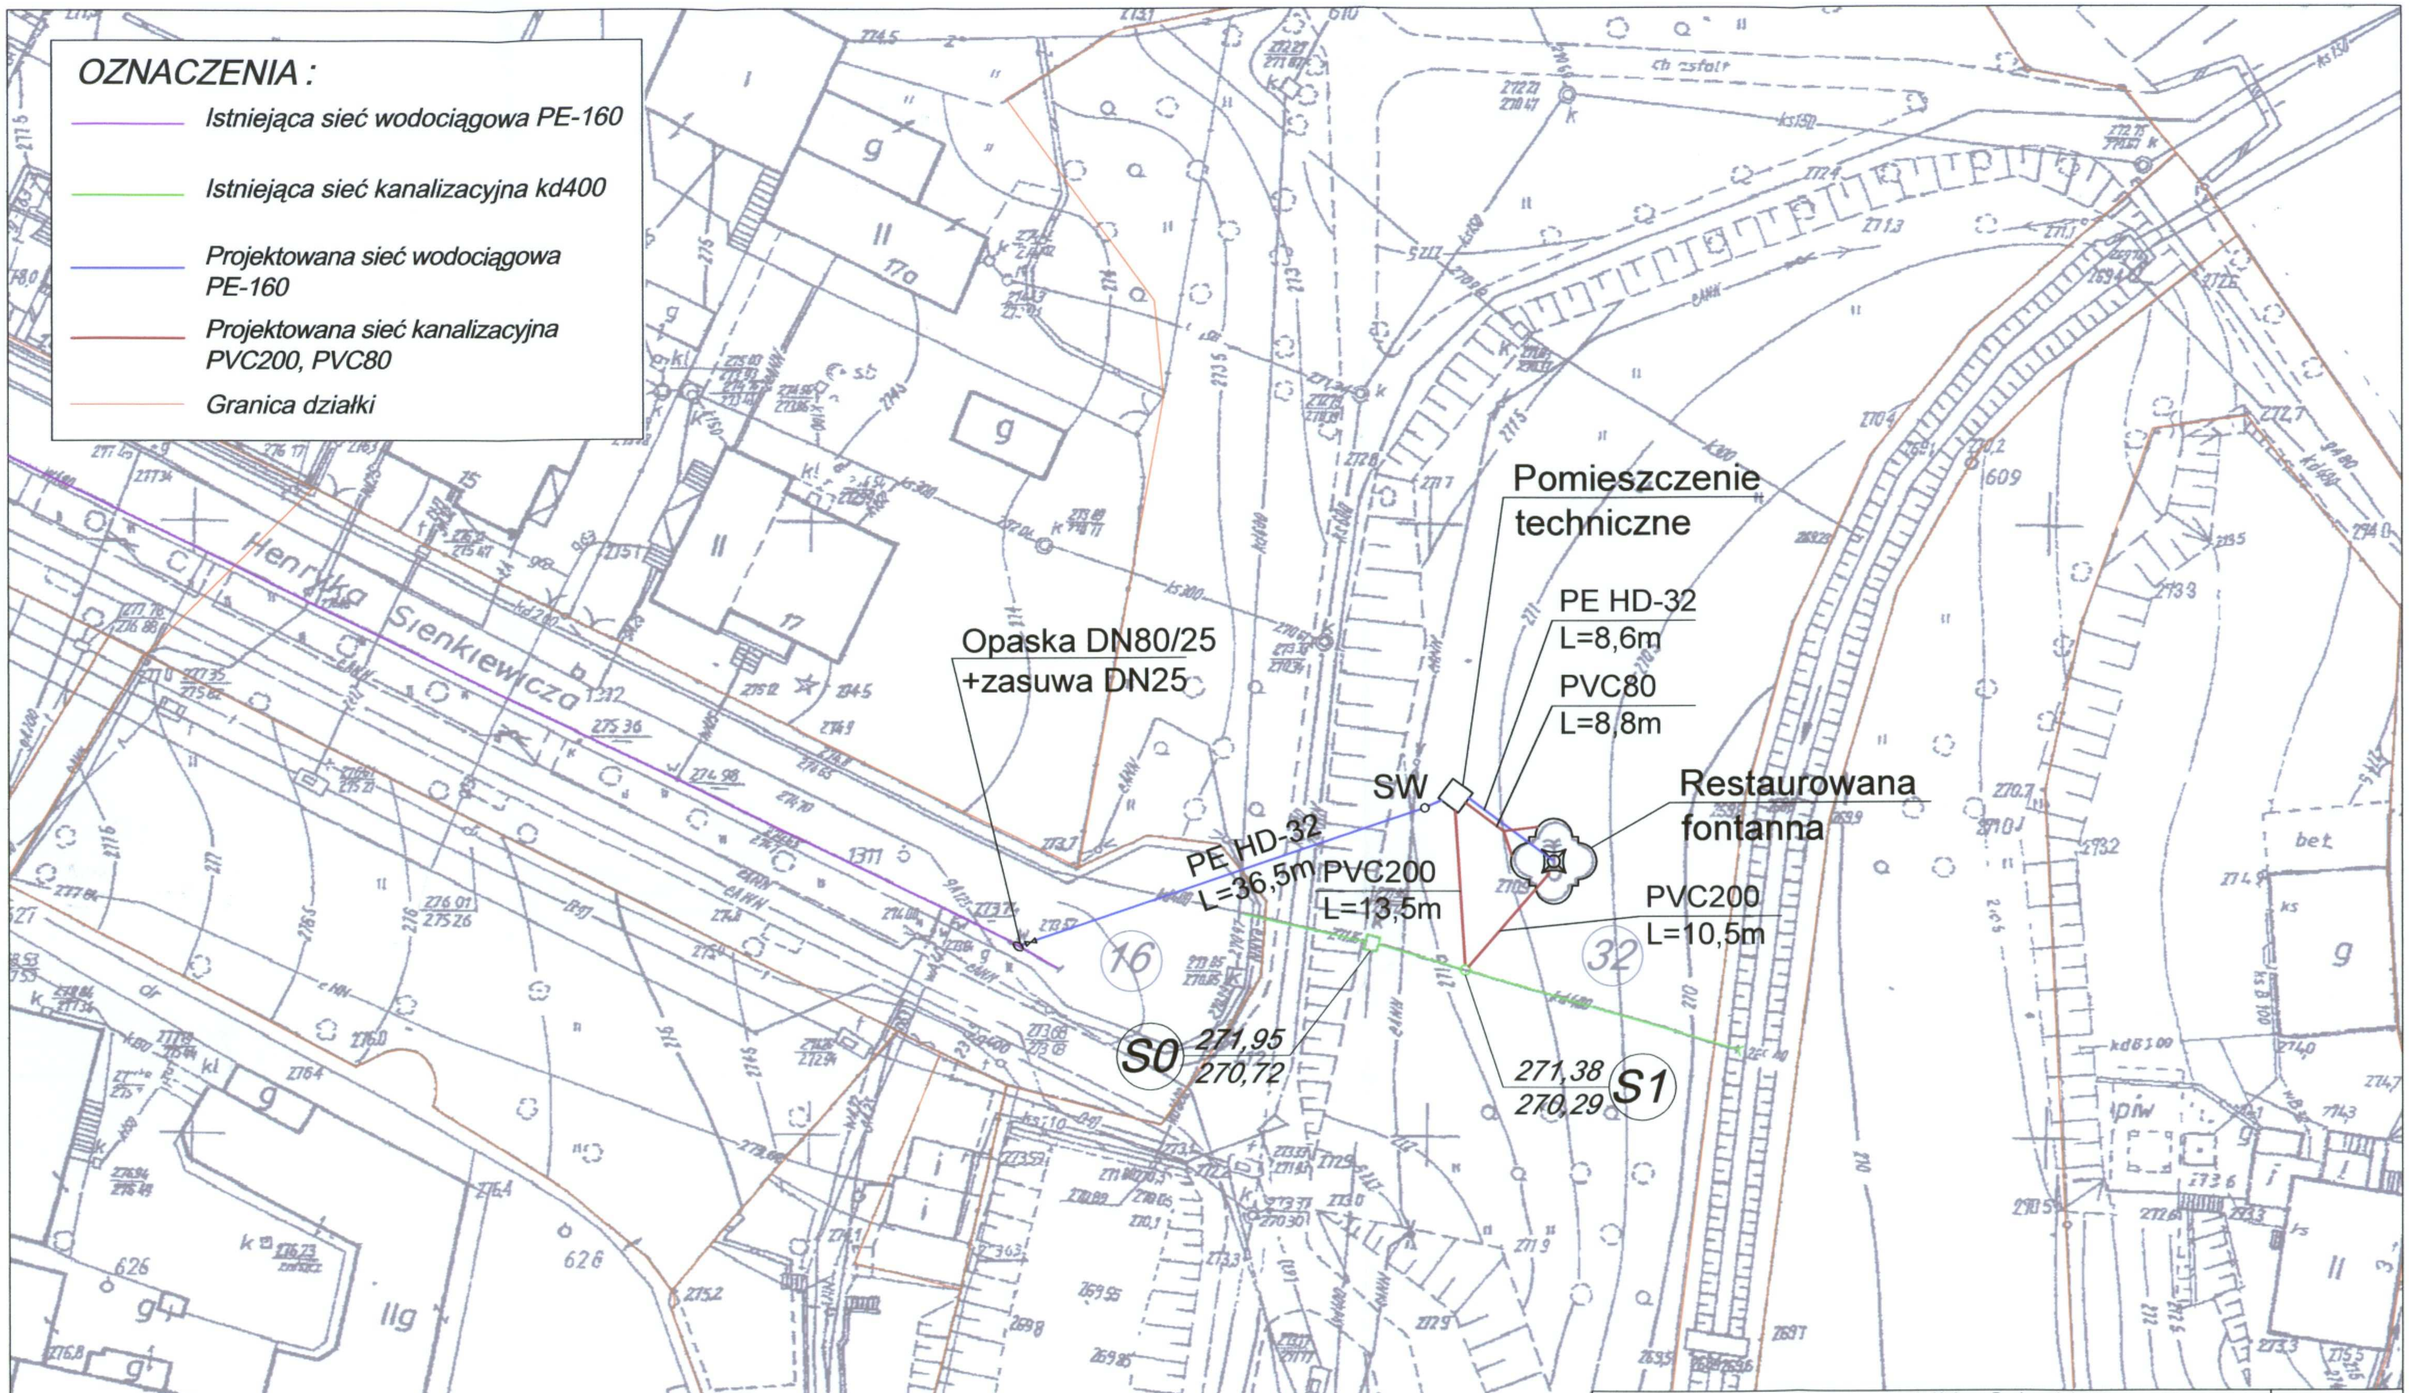

Biuro Projektów i Usług Budownictwa "AJD PROJEKT" 59-820 Leśna, ul. Kościuszki 5/2A			
TEMAT/OBIEKT/ADRES: REWIATLIZACJA PARKU MIEJSKIEGO IM. SYBIRAKÓW W ZĄBKOWICACH ŚLĄSKICH PRZYŁĄCZE WODOCIĄGOWE - DZ. NR 16, 32, OBRĘB CENTRUM, ZĄBKOWICE ŚLĄSKIE			
TYTUŁ RYS.	PLAN ZAGOSPODAROWANIA TERENU - WOD-KAN		NR RYS: 11S
INWESTOR	GMINA ZĄBKOWICE ŚLĄSKIE		
PROJEKTANT	MGR INŻ. JERZY DEC NR UPR.:1496/86;2285/91;64/DOŚ/03, DOŚ/WM/0165/01.	Podpis:	SKALA: 1:500
ASYSTENT PROJEKTANTA	MGR INŻ.KONRAD PAŚ	Podpis:	Data opracowania: Marzec 2010r.