



PRZEKRÓJ NORMALNY odcinek C-D SKALA 1:25

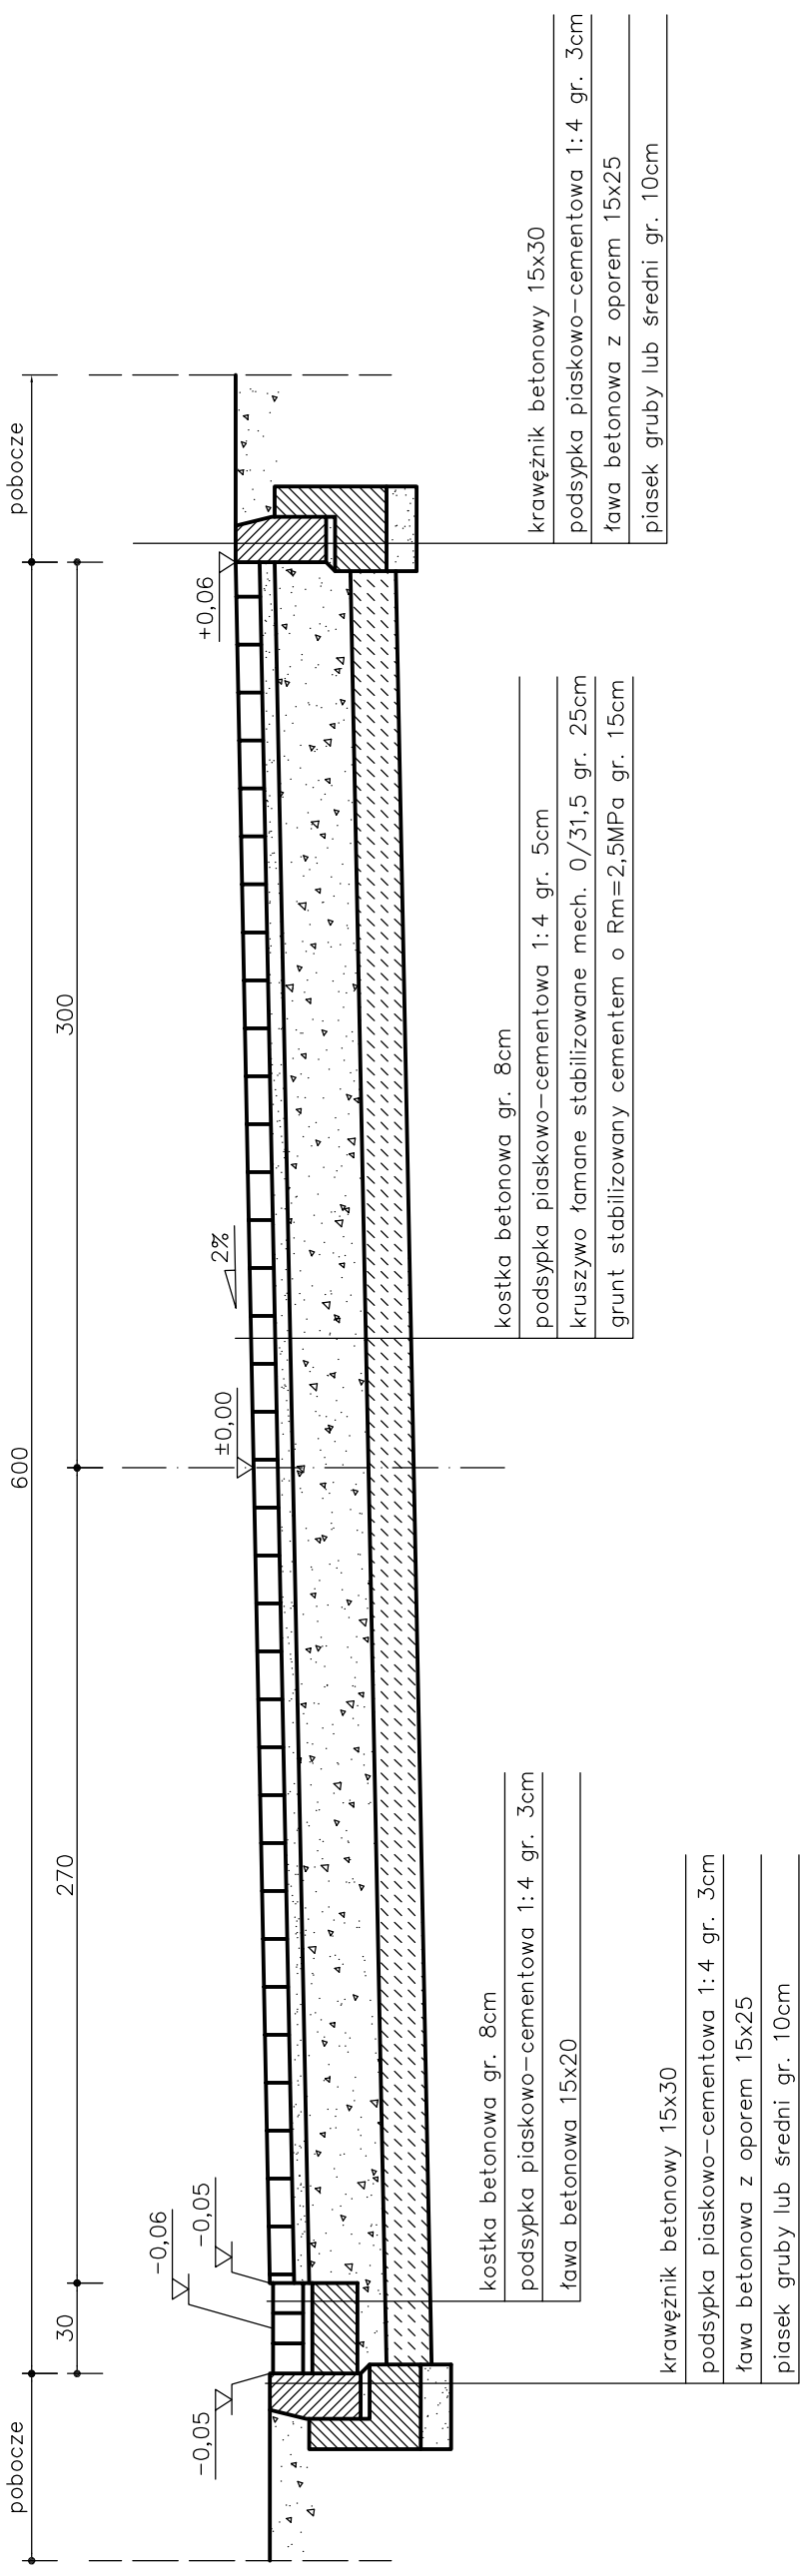

PRZEKRÓJ NORMALNY odcinek E-F SKALA 1:25

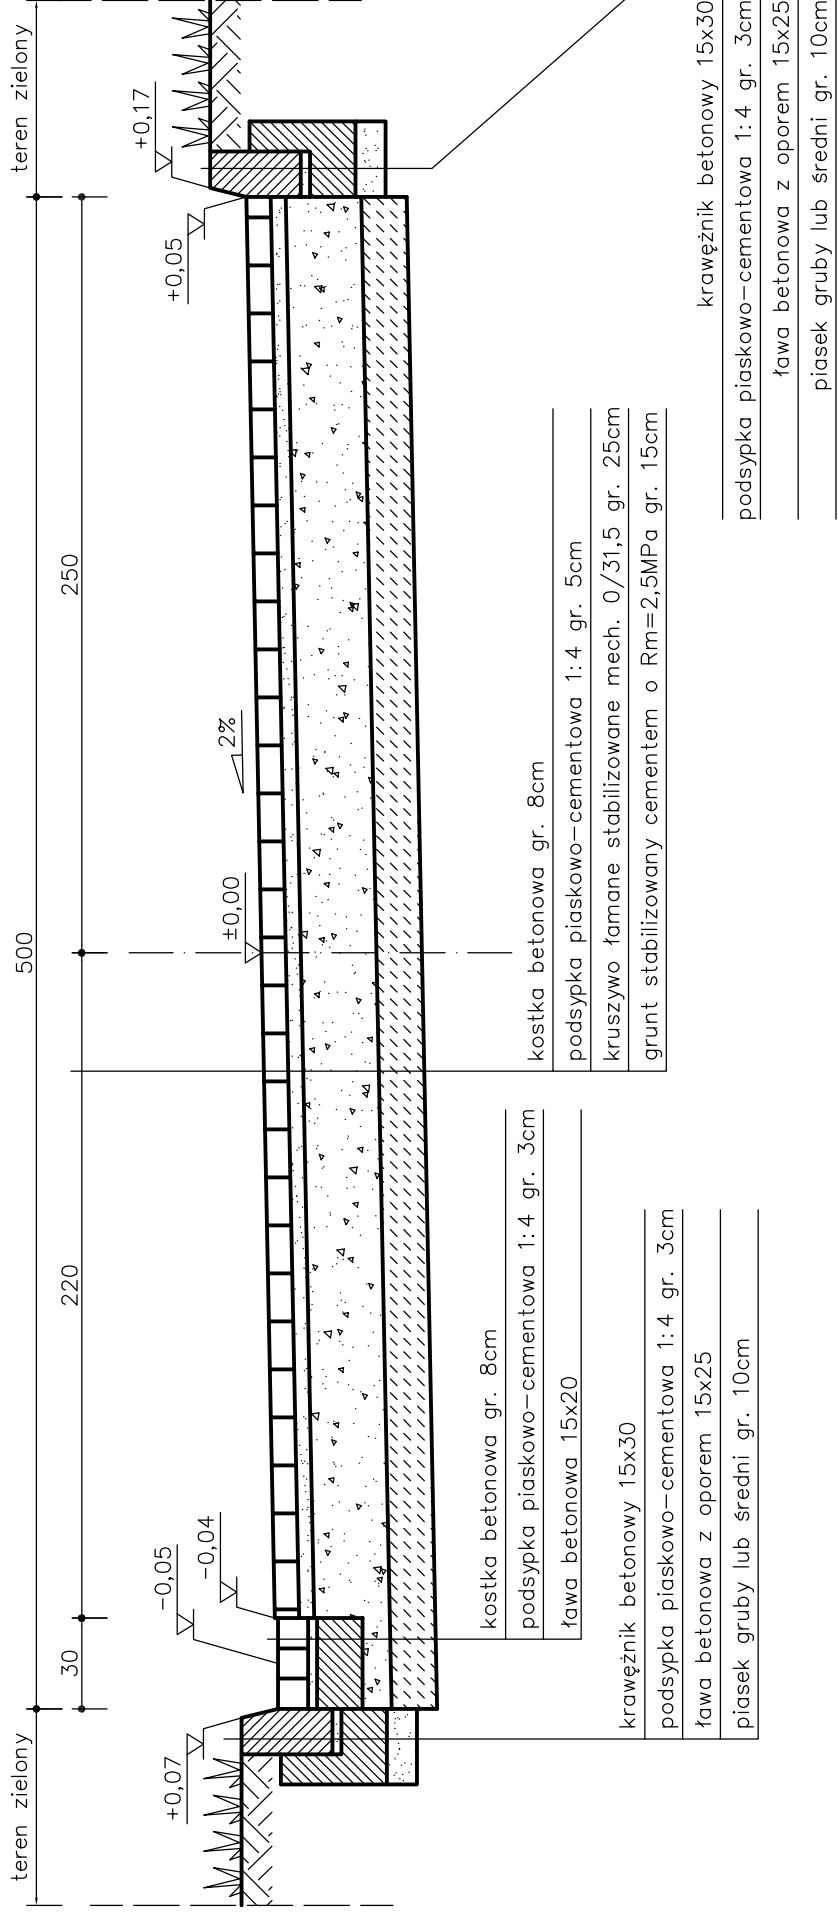

Inwestor:
Urząd Miejski w Ząbkowicach Śl.
ul. 1 Maja 15, 57-200 Ząbkowice Śl.

Treść rys.:
Remont drogi gminnej nr 118348 D ul. Kolejowa w
Ząbkowicach Śl.

Temat:
Przekroje konstrukcyjne, odcinek C-D, E-F

Projektant

Asystent proj. mgr inż. Grzegorz Majkowski

Skala:
1:50

Nr rys.:
3