


Przekrój poprzeczny C-C – wariant II

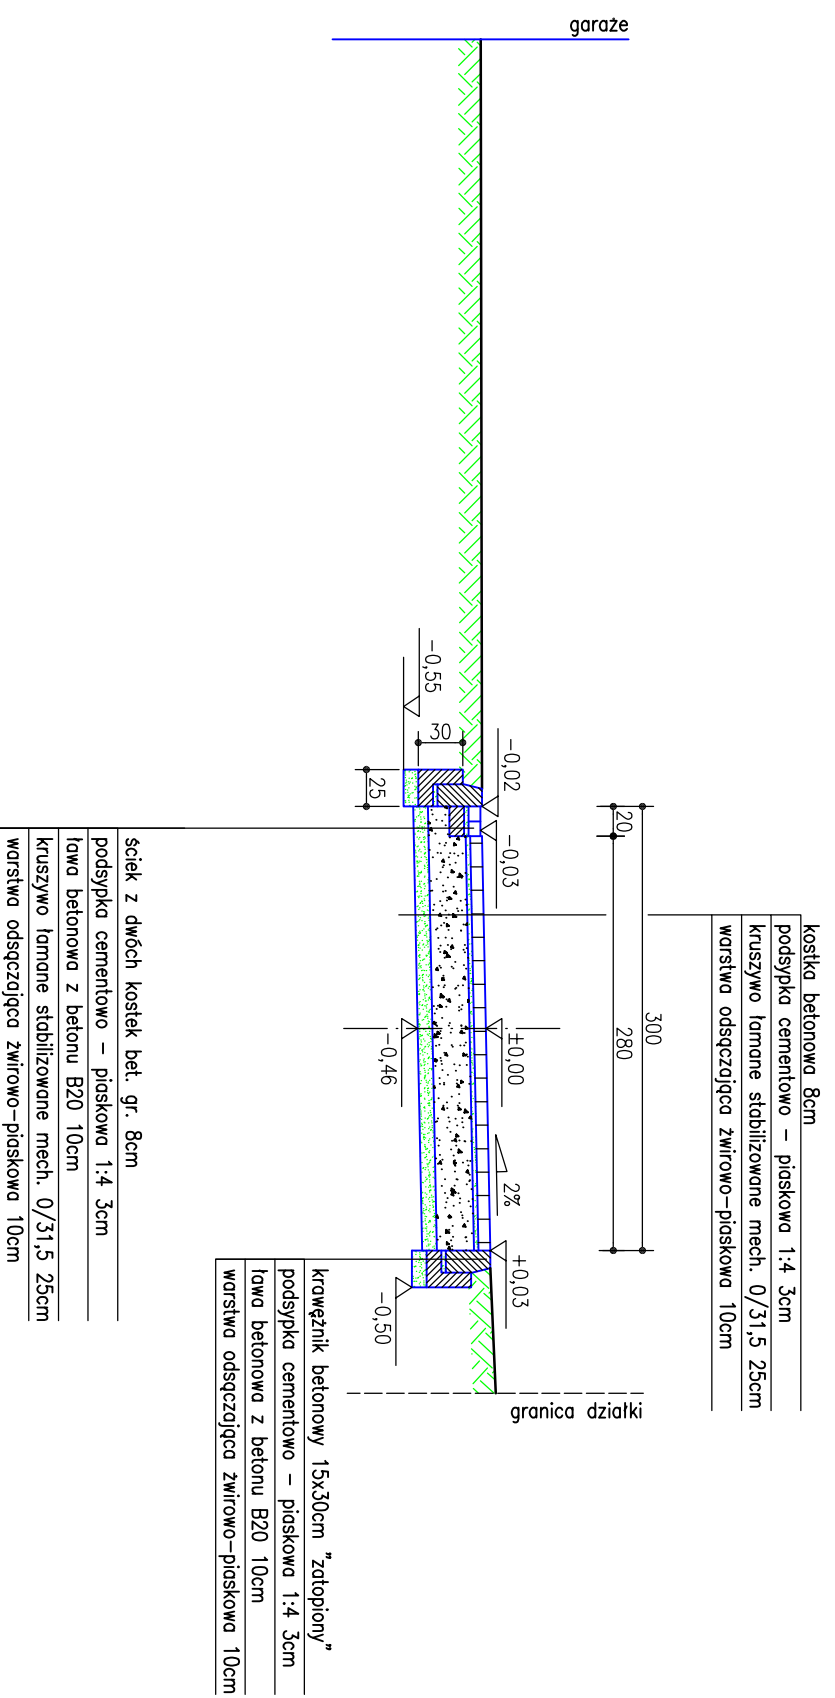

BIURO PROJEKTOWO – KONSULTACYJNE BUDOWNICTWA "SIGMA" S.C.				
ul. Batalionów Chłopskich 19, 38–200 Dzierżoniów, tel. (074) 832-01-00 e-mail sigma@dipha.pl , www.sigma.dipha.pl				
mgr inż. Zbigniew Zadrożny	NBRP: V-7342/3/11/95/96 NBRP: V-7342/3/32/97	projektant	20.08.2008 r.	
mgr inż. Edyta Malec		osystement projektanta	20.08.2008 r.	
PRZEBUDOWA CHODNIKA POMIĘDZY UL. KUSOCIŃSKIEGO A UL. POWSTAŃCÓW WARSZAWY W ZĄBKOWICACH ŚLĄSKICH				
Przekrój poprzeczny C-C – wariant II				
Investor: GMINA ZĄBKOWICE ŚLĄSKIE ul. 1 Maja 15 57-200 ZĄBKOWICE ŚLĄSKIE	Umowa nr: 362/2008	Stadium: PB+PW	Podziałka: 1:50	Rys. nr: 5