


PRZEKRÓJ KONSTRUKCYJNY  
WJAZDU I CHODNIKA

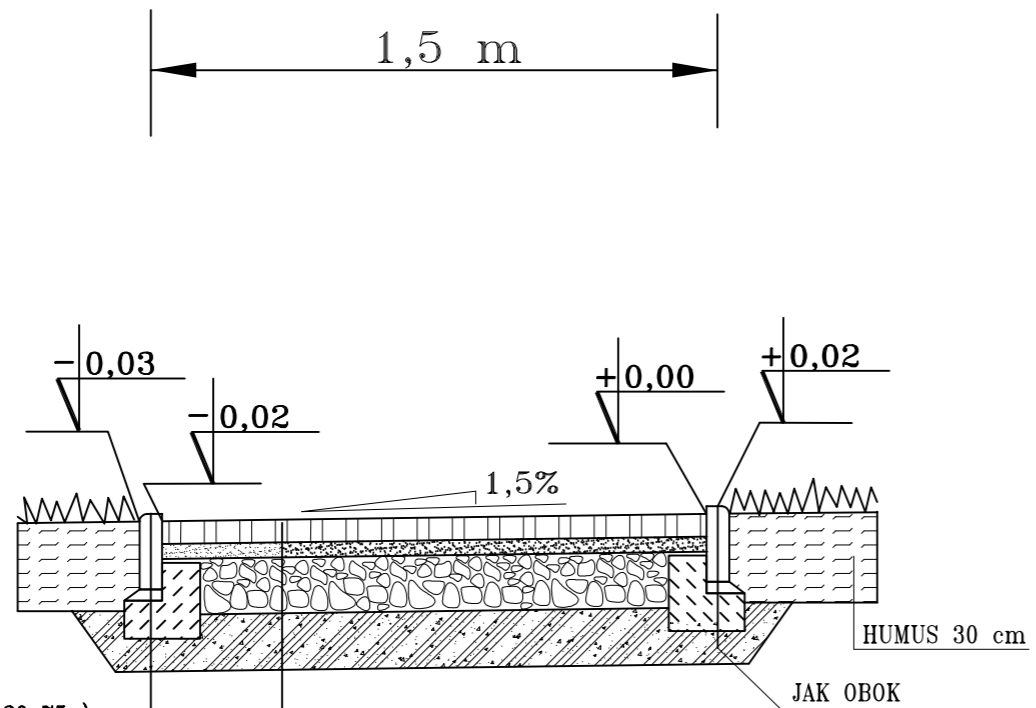

OBRZEŻE BETONOWE ( 6x20x75 ) cm  
PODSYPKA PIASKOWA 3 cm  
ŁAWA BETONOWA Z OPOREM B10  
( 20x10 ) i ( 10x10 ) cm

- KOSTKA BET. LIBETU- PICCOLA KOL.  
ZGODNIE Z DOŁĄCZONĄ PLANSZĄ GR.6cm  
- MIAŁ KAMIENNY 4 cm  
- MIESZANKA OPTYMALNA KRUSZYWA  
ŁAMANEGO 0-63 GR 15 cm  
- GRUNT STABILIZOWANY CEM.  
/MIESZANKA Z WYTWÓRNI/  
o Rm=2,5MPa GR. 15 cm

PRZEKRÓJ KONSTRUKCYJNY  
WJAZDU I CHODNIKÓW

SKALA 1 : 20

|   |  |                           |
|---|--|---------------------------|
| PRACOWNIA PROJEKTOWANIA I NADZORU<br>mgr inż. Kazimierz STRZELCZYK „DRO-INSTAL”<br>58-200 DZIERŻONIÓW ul. ŚWIDNICKA 24 tel. 831-85-00 |  | SKALA<br>1:20             |
| OBIEKT  | ”PRZEBUDOWA DRÓG NA OSIEDLU DOMKÓW<br>JEDNORODZINNYCH – OSIEDLE LEŚNE<br>UL. MODRZEWIOWA, JODŁOWA, ŚWIERKOWA | DATA<br>07.2009r.         |
| RYSUNEK   | PRZEKRÓJ KONSTRUKCYJNY WJAZDU I CHODNIKÓW  | RYS. NR                   |
| INWESTOR  | GMINA ZĄBKOWICE ŚLĄSKIE  |                           |
| ASYST. PROJEKTANTA  | Łukasz Antosz  |                           |
| ASYST. PROJEKTANTA  | Krzysztof Strzelczyk   |                           |
| ASYST. PROJEKTANTA  | inż.Robert Hejn  |                           |
| PROJEKTANT  | mgr inż. Kazimierz STRZELCZYK  | Upr.bud. UAN-VI-6/3/11/91 |
| KIER.PRACOW   | mgr inż. Kazimierz STRZELCZYK  | Upr.bud. UAN-VI-6/3/11/91 |