



Profil podłużny – odcinek nr 1

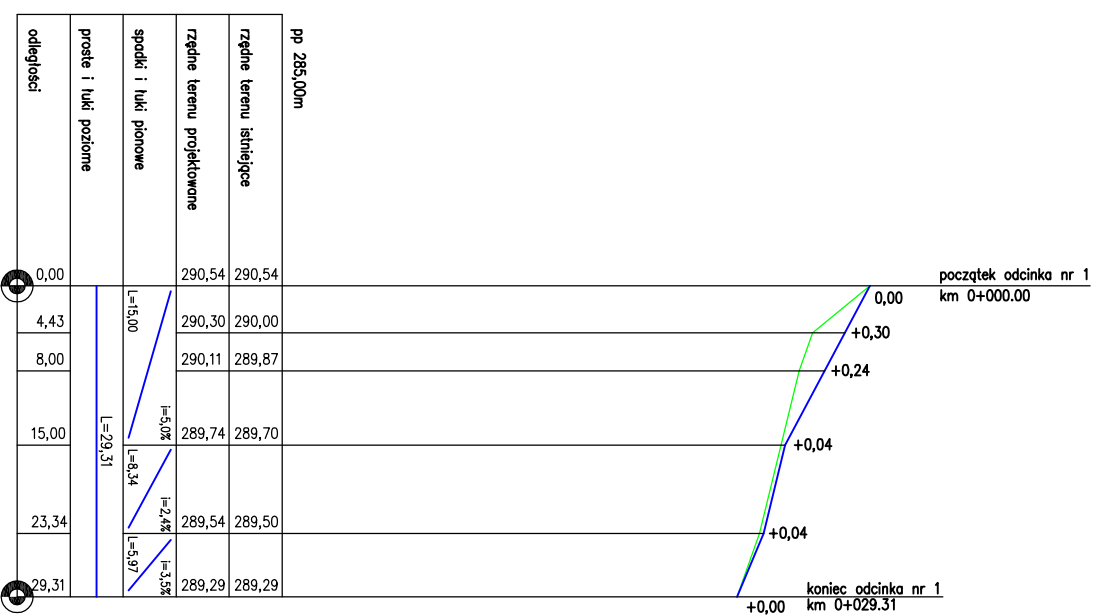

Profil podłużny – odcinek nr 2

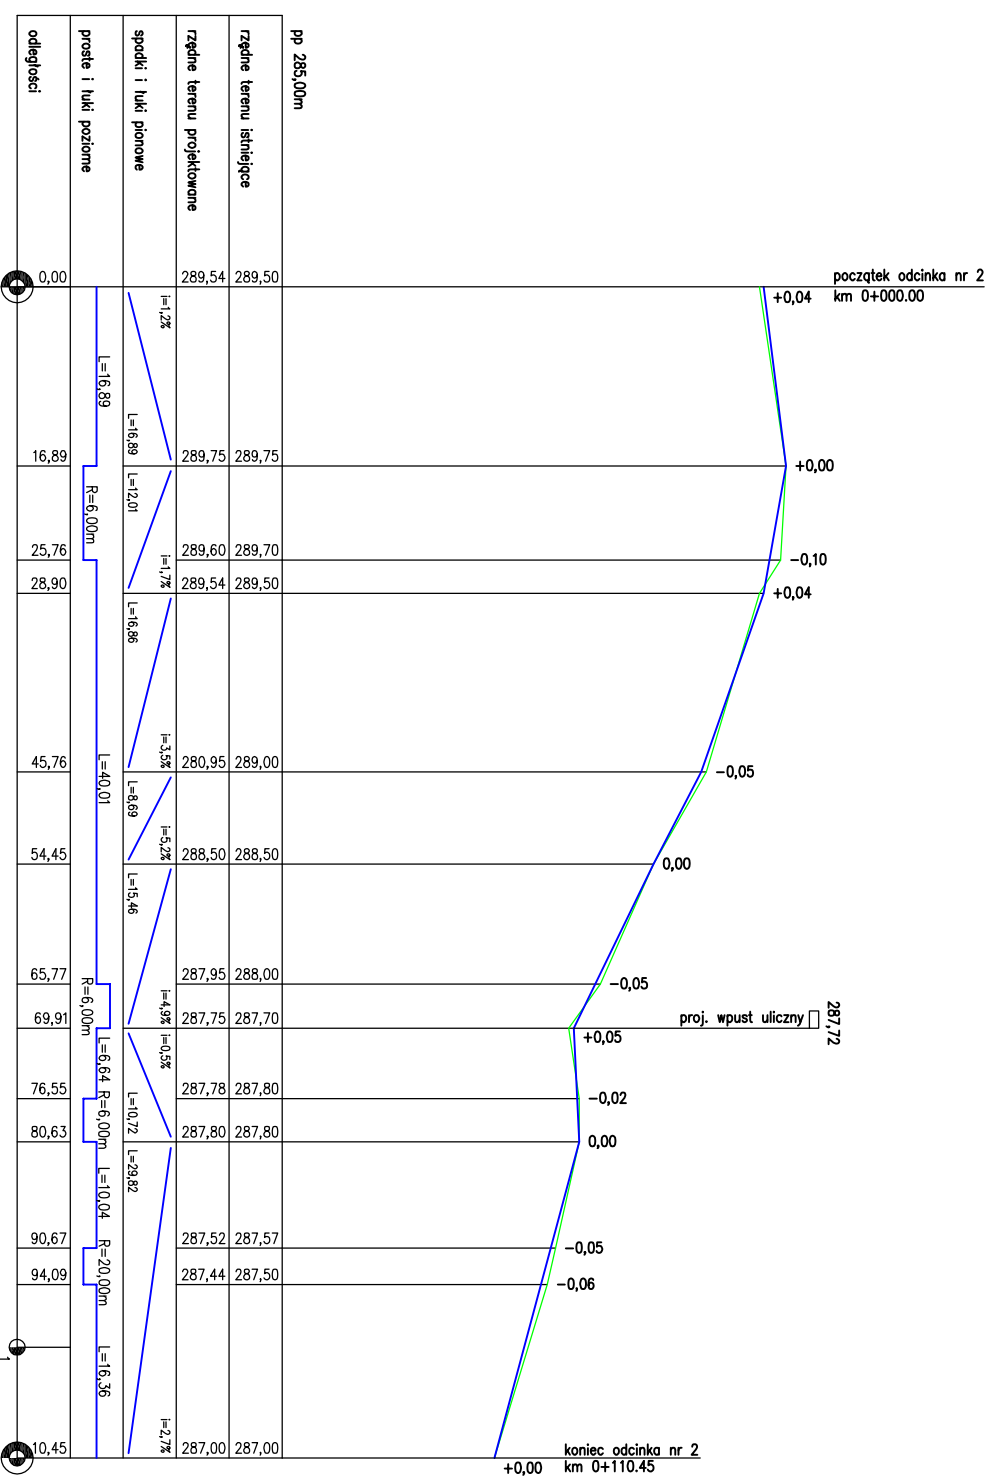

BIURO PROJEKTOWO – KONSULTACYJNE BUDOWNICTWA "SIGMA" S.C.			
ul. Botanicznej Chłopskich 19, 38–200 Olsztyn, tel. (074) 832-01-00			
e-mail: sigma@poczta.onet.pl , www.sigma.onet.pl			
mgr inż. Zbigniew Zadrożny	mgr inż. Edyta Milec	projektant	20.08.2008 r.
mgr inż. Edyta Milec		systemat projektanta	20.08.2008 r.
PRZEBUDOWA CHODNIKA POMIĘDZY UL. KUSOCIŃSKIEGO A UL. POWSTANCÓW WARSZAWY W ZABKOWICACH ŚLĄSKICH			
Profil podłużny			
Investor:	Umowa nr:	Stadium:	Rys. nr:
GMINA ZABKOWICE ŚLĄSKIE ul. 1 Maja 15 57-200 ZABKOWICE ŚLĄSKIE	362/2008	PB+PW	1:50/500 2