


# ZABKOWICE ŚL

## UL. MELIORACYJNA

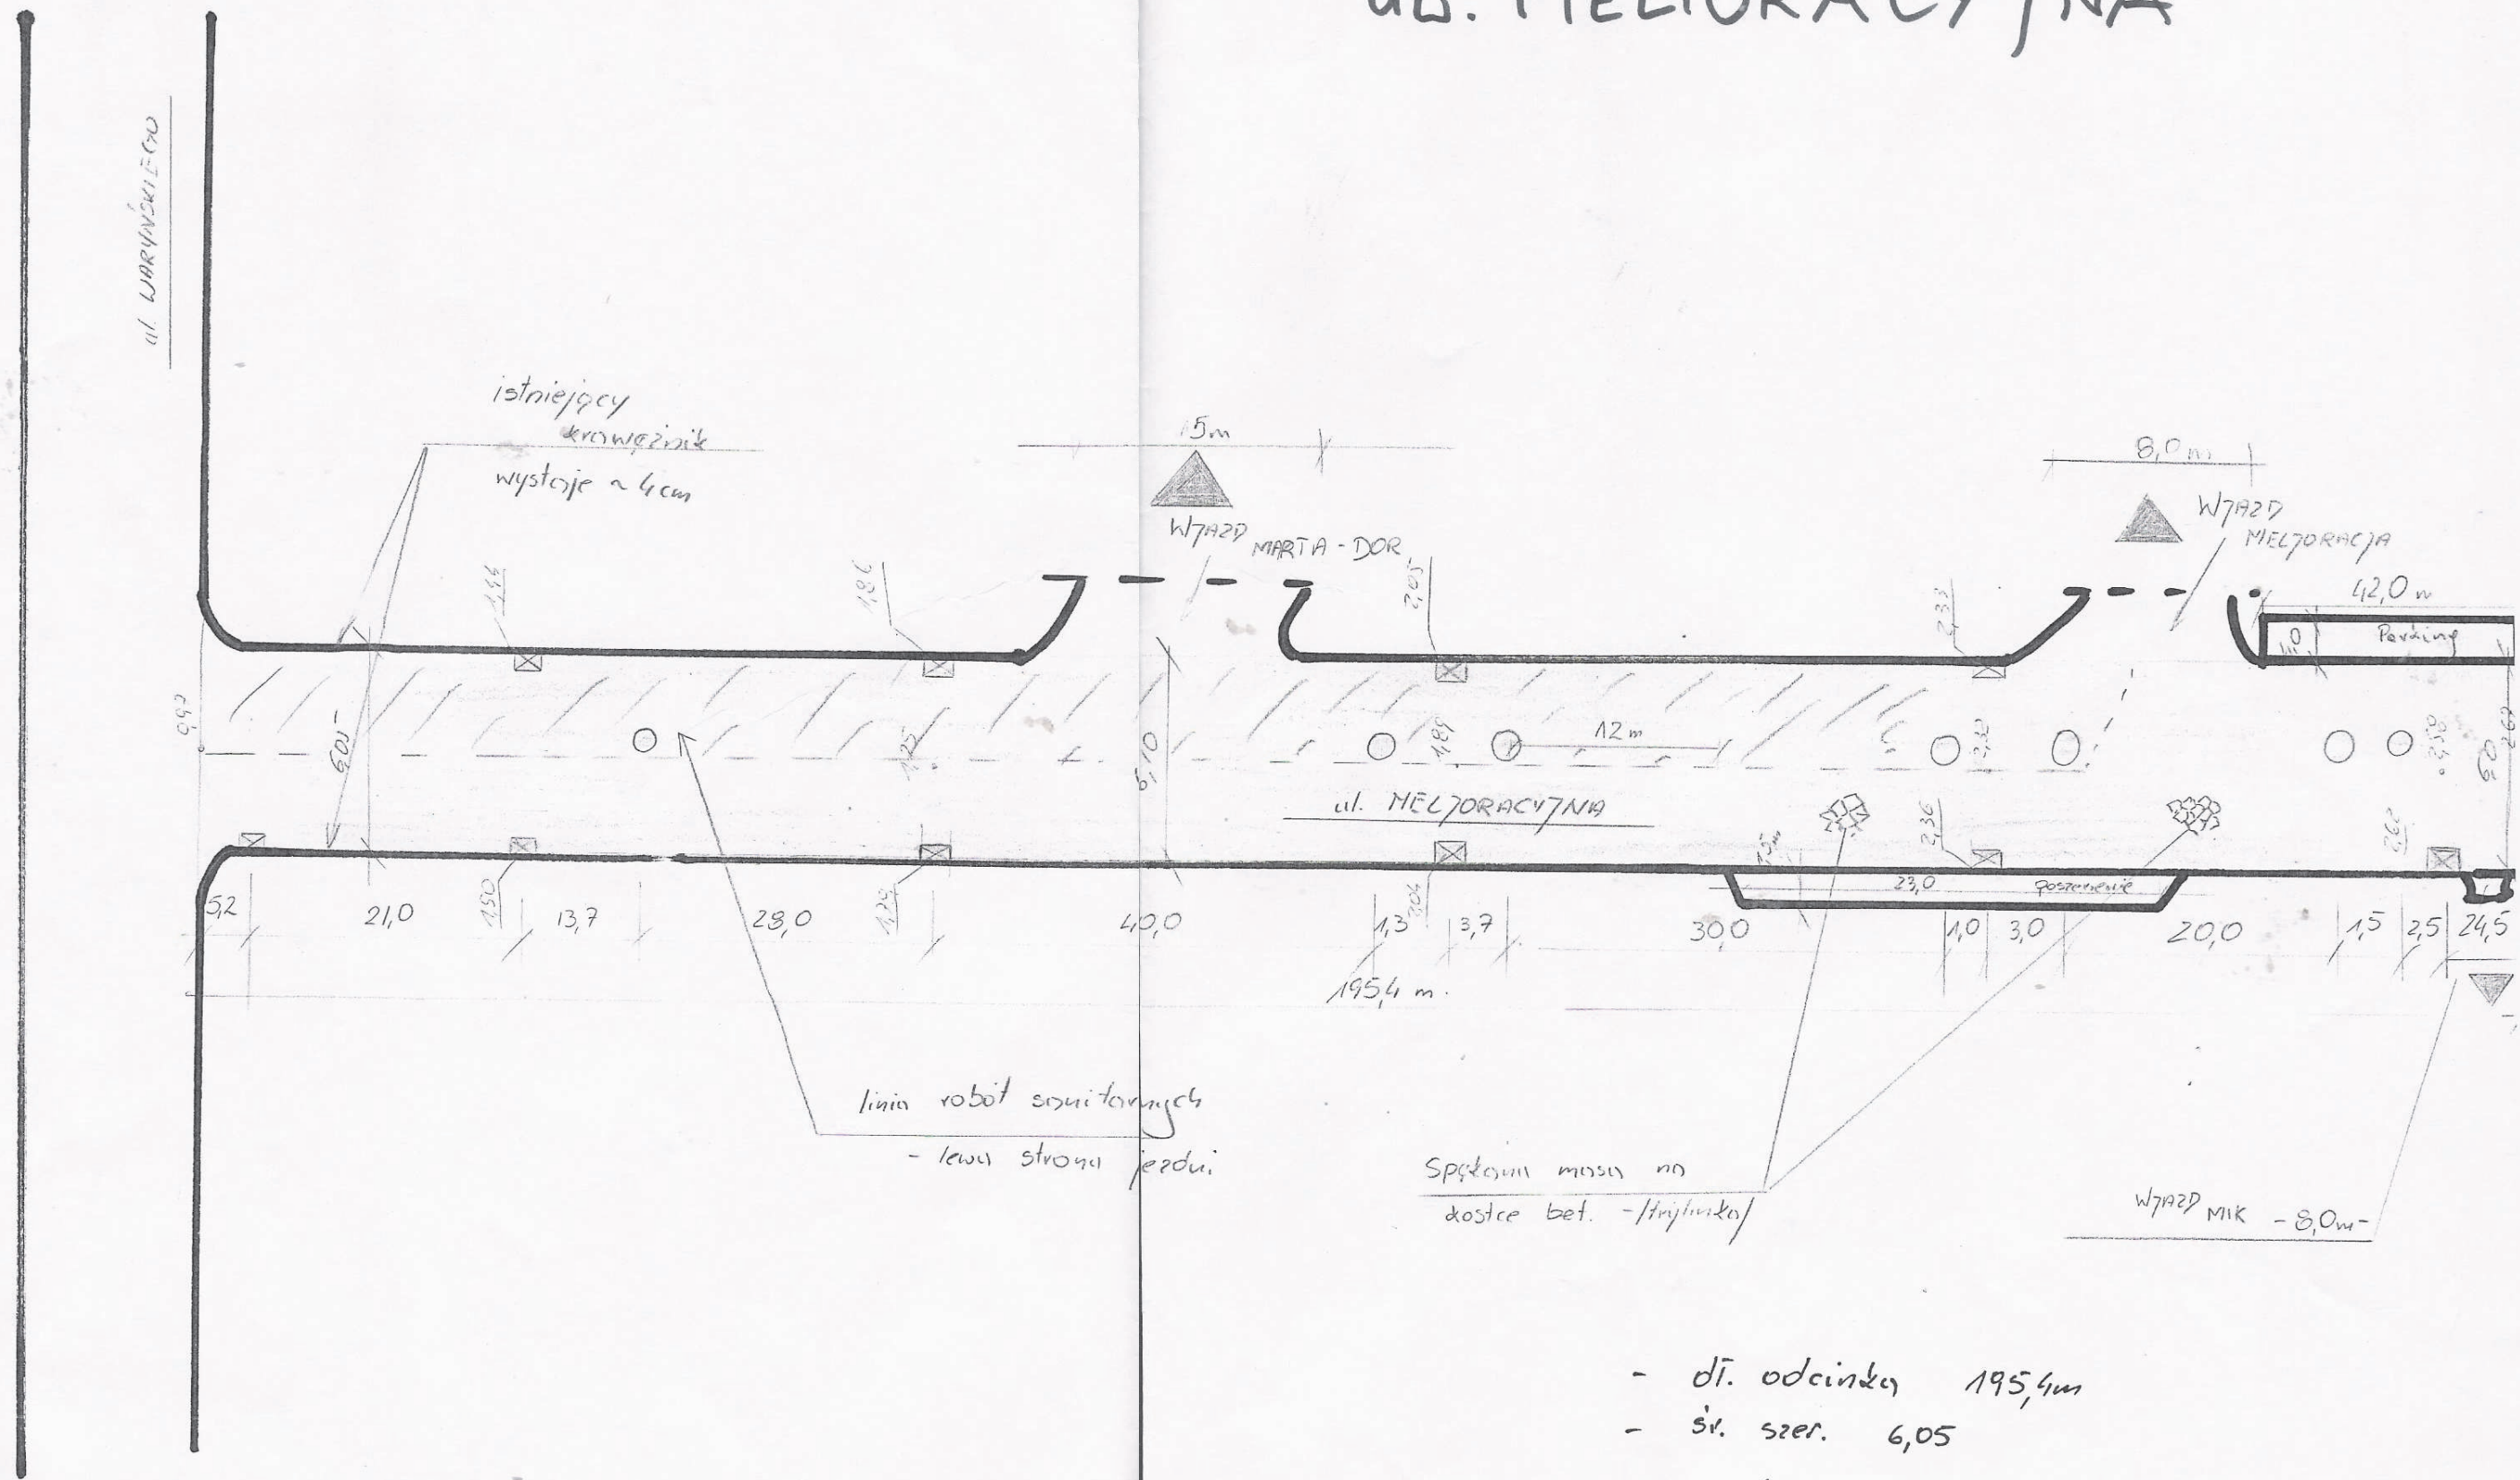

linia robot szuiterowych  
- lewa strona jezdni

System masy na  
kostce bet. - trytyka

Wzrost MIK - 8,0m

- dł. odcinka 195,4m
- śr. szer. 6,05
- 3 wjazdy do firm
- rozjazd z ul. Waryńskiego