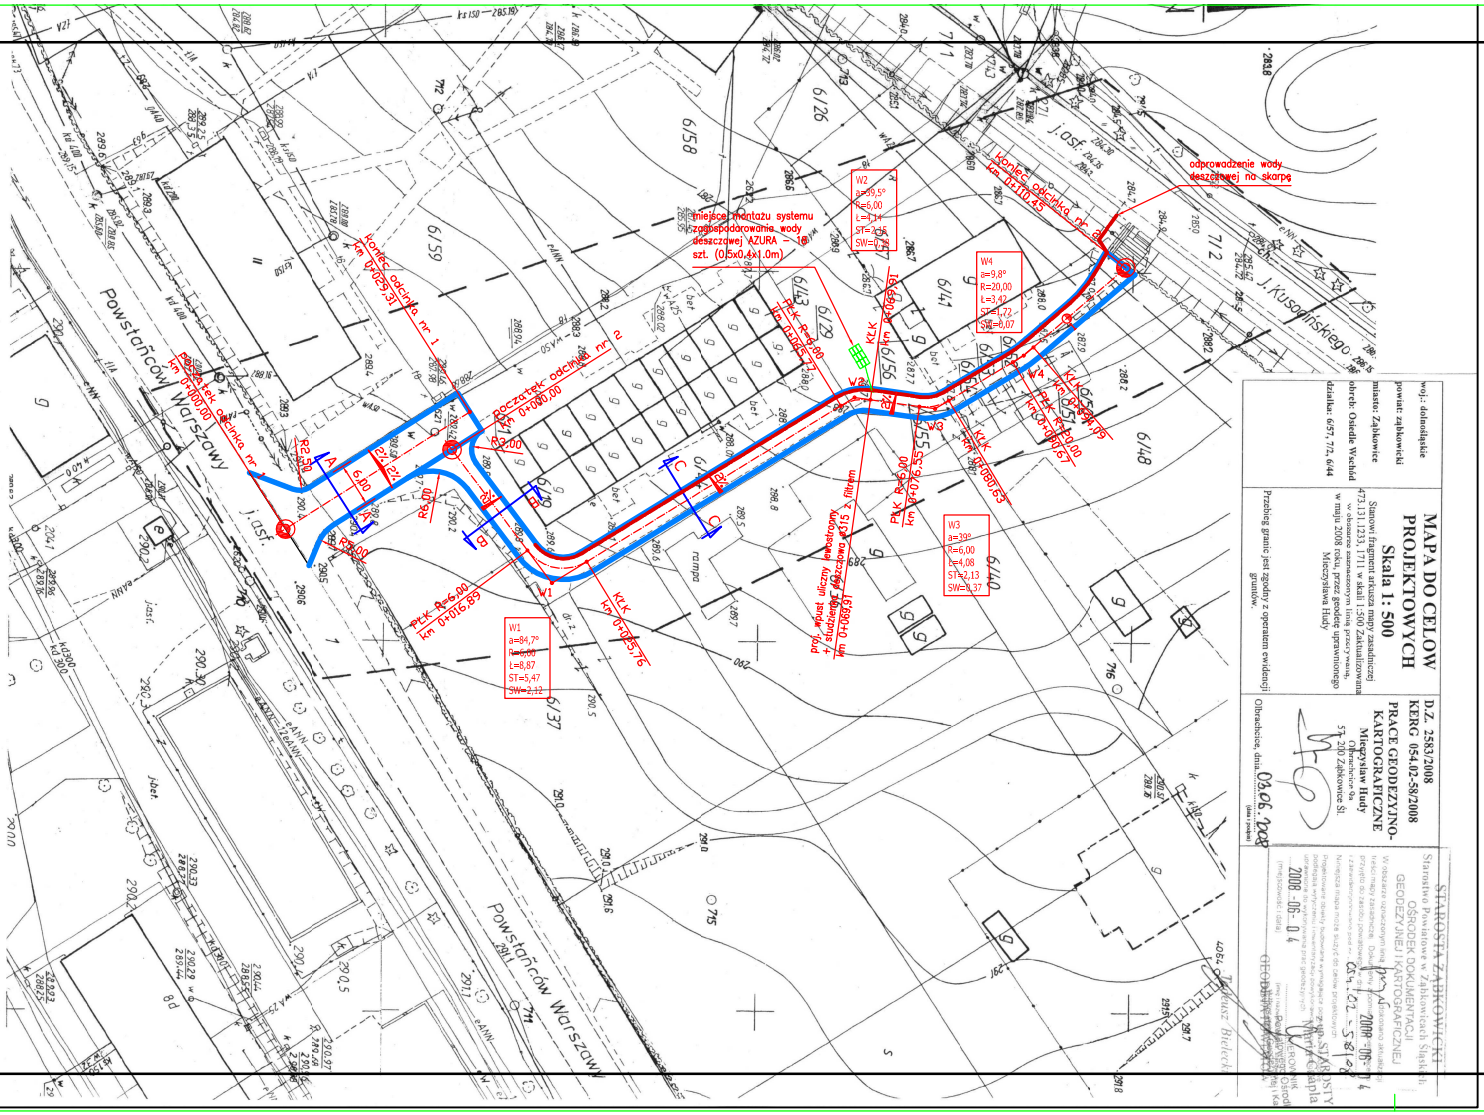

woj.: dolnośląskie
powiat: ząbkowicki
miasto: Ząbkowice
obręb: Osiedle Wschód
działka: 6/57, 7/2, 6/44

MAPA DO CELÓW PROJEKTOWYCH
Skala 1: 500

Stanowi fragment arkusza mapy zasadniczej 473.131.1233, 1711 w skali 1:500 Zaktualizowana w obszarze zaznaczonym linią przerywaną, w maju 2008 roku przez geodetę uprawnionego Mieczysława Hudy

Przebieg granic jest zgodny z operatem ewidencji gruntów.

D.Z. 2583/2008
KERG 054.02-58/2008
PRACE GEODEZYJNO-KARTOGRAFICZNE
Mieczysław Hudy
Olbrachcice 9a
57-200 Ząbkowice Śl.

Olbrachcice, dnia 03.06.2008
(data i podpis)

STAROSTA ZĄBKOWICKI
Starostwo Powiatowe w Ząbkowicach Śląskich
OŚRODEK DOKUMENTACJI GEODEZYJNEJ I KARTOGRAFICZNEJ
W oba zasadnicze oznaczonym linią przerywaną zaznaczono granicę terenu objętego zasadniczą mapą techniczną. Dokumentacja powstała w wyniku przyjęcia do zasobu powiatowego ODGiKG w Ząbkowicach Śl. Numerem ewidencyjnym 054.02-58/2008
Nadzór nad pracą mapy w zakresie przyjęcia do zasobu sprawował pracownik Ośrodka Dokumentacji Geodezyjnej i Kartograficznej Starostwa Powiatowego w Ząbkowicach Śl. Uprawnienia zawodowe posiada wymieniony pracownik Ośrodka Dokumentacji Geodezyjnej i Kartograficznej Starostwa Powiatowego w Ząbkowicach Śl. Marian Gaspla
2008-06-04
(miejscowość i data)
GEODETA POWIATOWY
Tadeusz Bielecki

BIURO PROJEKTOWO – KONSULTACYJNE BUDOWNICTWA "SIGMA" s.c.
ul. Batalionów Chłopskich 19, 58-200 Dzierżoniów, tel. (074) 832-01-00
e-mail sigma@alpha.pl, www.sigma.alpha.pl

mgr inż. Zbigniew Zadrożny	NBGP. V-7342/3/11/95/94 NBGP. V-7342/3/32/97	projektant	20.08.2008 r.	
mgr inż. Edyta Malec		asystent projektanta	20.08.2008 r.	

PRZEBUDOWA CHODNIKA POMIĘDZY UL. KUSOCIŃSKIEGO A UL. POWSTAŃCÓW WARSZAWY W ZĄBKOWICACH ŚLĄSKICH

Projekt zagospodarowania terenu

Inwestor:	Umowa nr:	Stadium:	Podziałka:	Rys. nr:
GMINA ZĄBKOWICE ŚLĄSKIE ul. 1 Maja 15 57-200 ZĄBKOWICE ŚLĄSKIE	362/2008	PB+PW	1:500	1