

Ząbkowice Śl. 2008-05-12

WB-7352/28/547/2/08

Gmina Ząbkowice Śl.
ul. 1-go Maja 15
57-200 Ząbkowice Śl.

Dotyczy : zgłoszenia remontu świetlicy wiejskiej w Brodziszowie ,działka nr 301

Po rozpatrzeniu zgłoszenia z dnia 09-05-2008r w sprawie remontu świetlicy wiejskiej w Brodziszowie, działka nr 301 **nie wnoszę sprzeciwu** do zamierzenia w zakresie **robót remontowych** polegających na ;
-wykonaniu robót murarskich ,tynkarskich, podłóg, posadzek, ułożenia płytek ceramicznych na ścianach, wymianie stolarki okiennej i drzwiowej, montażu ościeżnic, malowaniu farbami emulsyjnymi i olejnymi oraz wymiana osprzętu co i elektryczne.

Roboty budowlane należy prowadzić zgodnie ze zgłoszeniem, zasadami wiedzy technicznej i z poszanowaniem przepisów BHP.

Otrzymują;

1. Adresat
2. A/a JM

Do wiadomości ;

1. Powiatowy Inspektorat Nadzoru Budowlanego
Ząbkowice Śl.

z up. STAROSTA
Jolanta Mroczek
Kierownik Wydziału Budownictwa

Ząbkowice Śl. dnia 08.05.2008

GMINA ZĄBKOWICE ŚL.
Adres ul. 1 Maja 15
57-200 Ząbkowice Śl.



ZGŁOSZENIE


na wykonanie robót określonych w art. 30 Prawa Budowlanego

Zgłaszam zamiar wykonania zadania p.t.
„Remont świetlicy wiejskiej w Brodziszowie”

Lokalizacja: Brodziszów , 57-200 Ząbkowice Śl.
Obręb Brodziszów , działka o numerze ewidencyjnym gruntów 301

Rodzaj i zakres robót : Planowane roboty będą polegały na:

- A. ROBOTY MURARSKIE BEZ NARUSZENIA ŚCIAN KONSTRUKCYJNYCH
- B. ROBOTY TYNKARSKIE
- C. POŁOŻENIE PŁYTEK CERAMICZNYCH NA ŚCIANACH
- D. WYKONANIE PODŁOGI I POSADZKI CERAMICZNEJ
- E. WYMIANA STOLARKI OKIENNEJ I DRZWIOWEJ
- F. MONTAŻ OŚCIEŻNIC
- G. MALOWANIE FARBAMI EMULSYJNYMI I OLEJNYMI
- H. WYKONANIE INSTALACJI C.O.
- I. WYKONANIE INSTALACJI ELEKTRYCZNEJ

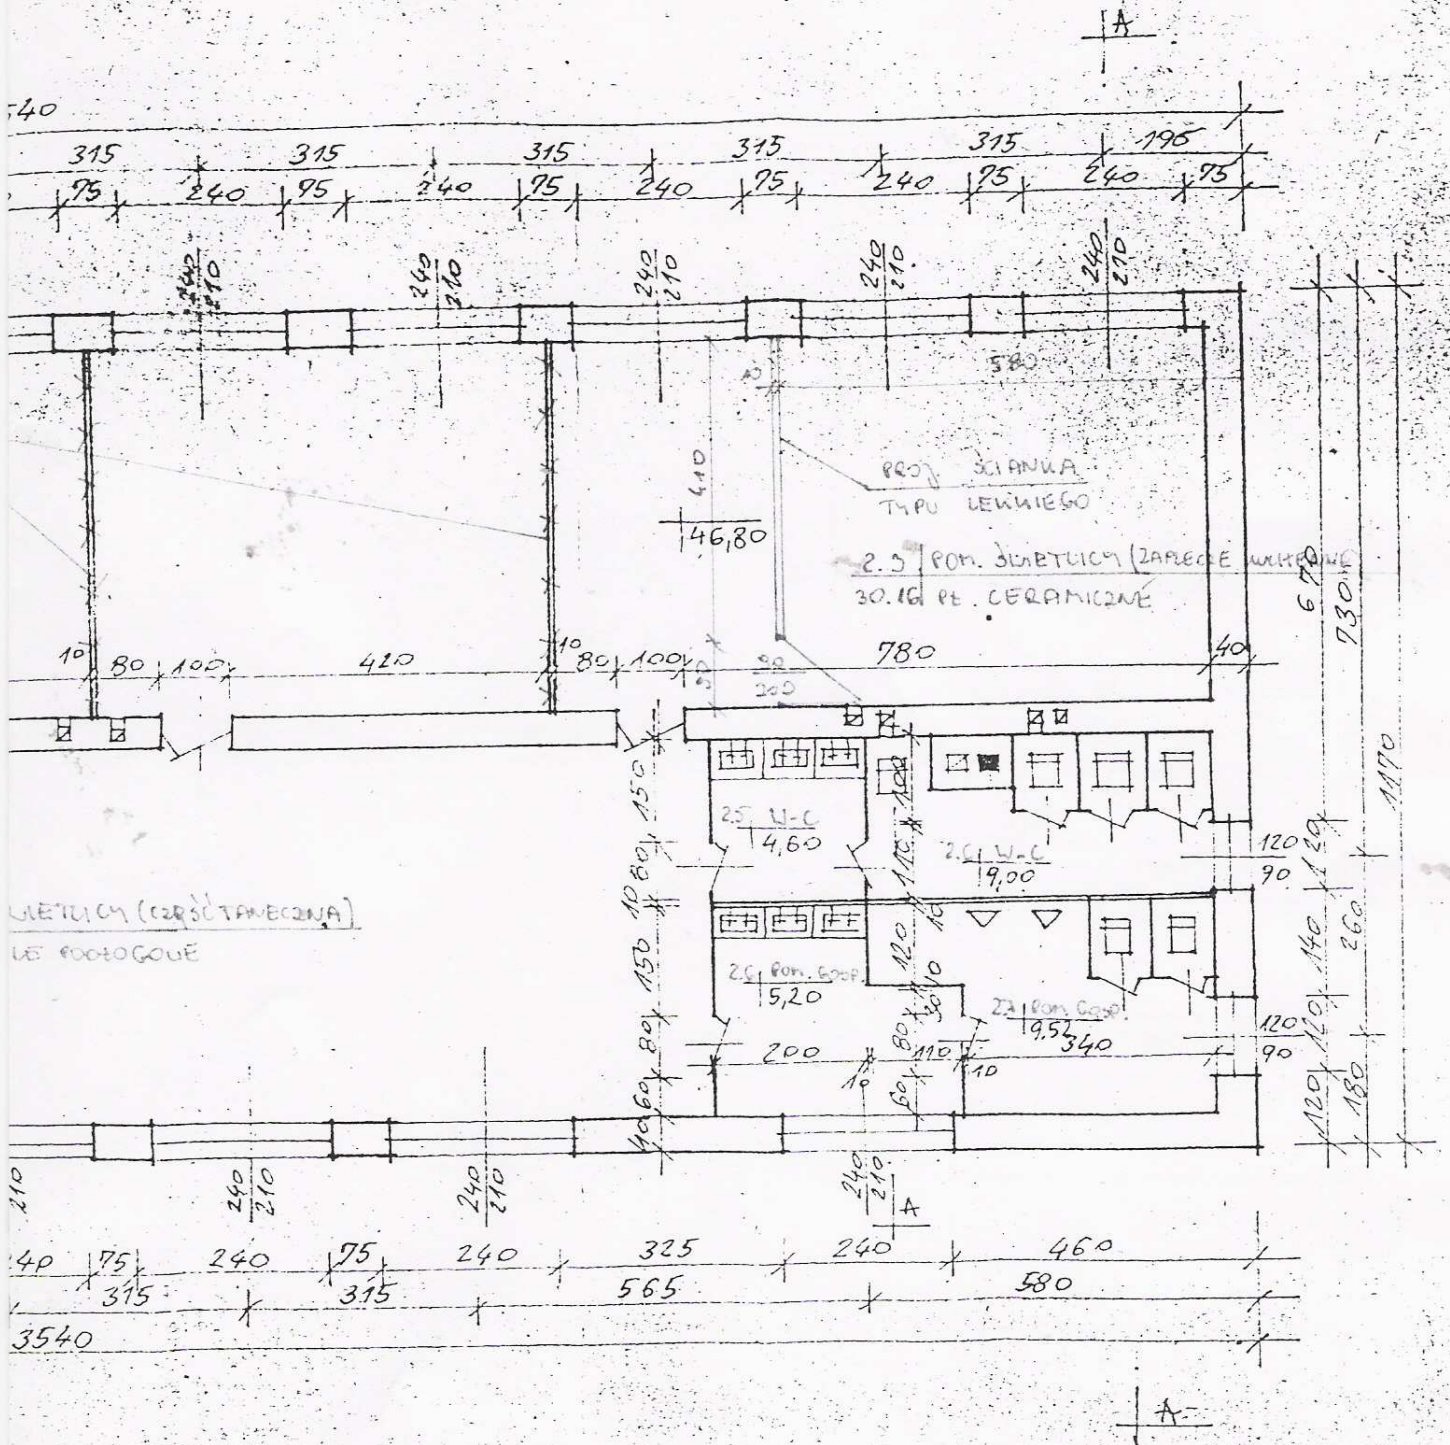

RZUT I PIĘTRA

1:100

PROJEKT BUDOWLANY REMONTU	1:100
BRANŻA ARCHITEKTONICZNO-BUDOWLANA	NR RYS. I
RZUT I PIĘTRA	
ADRES INWESTYCJI: BRODZISZÓW GMINA ZĄBKOWICE ŚLĄSKIE (DZ. O NR EWID. GR. 342)	
PROJEKTANT:	
MARZEC 2008	

