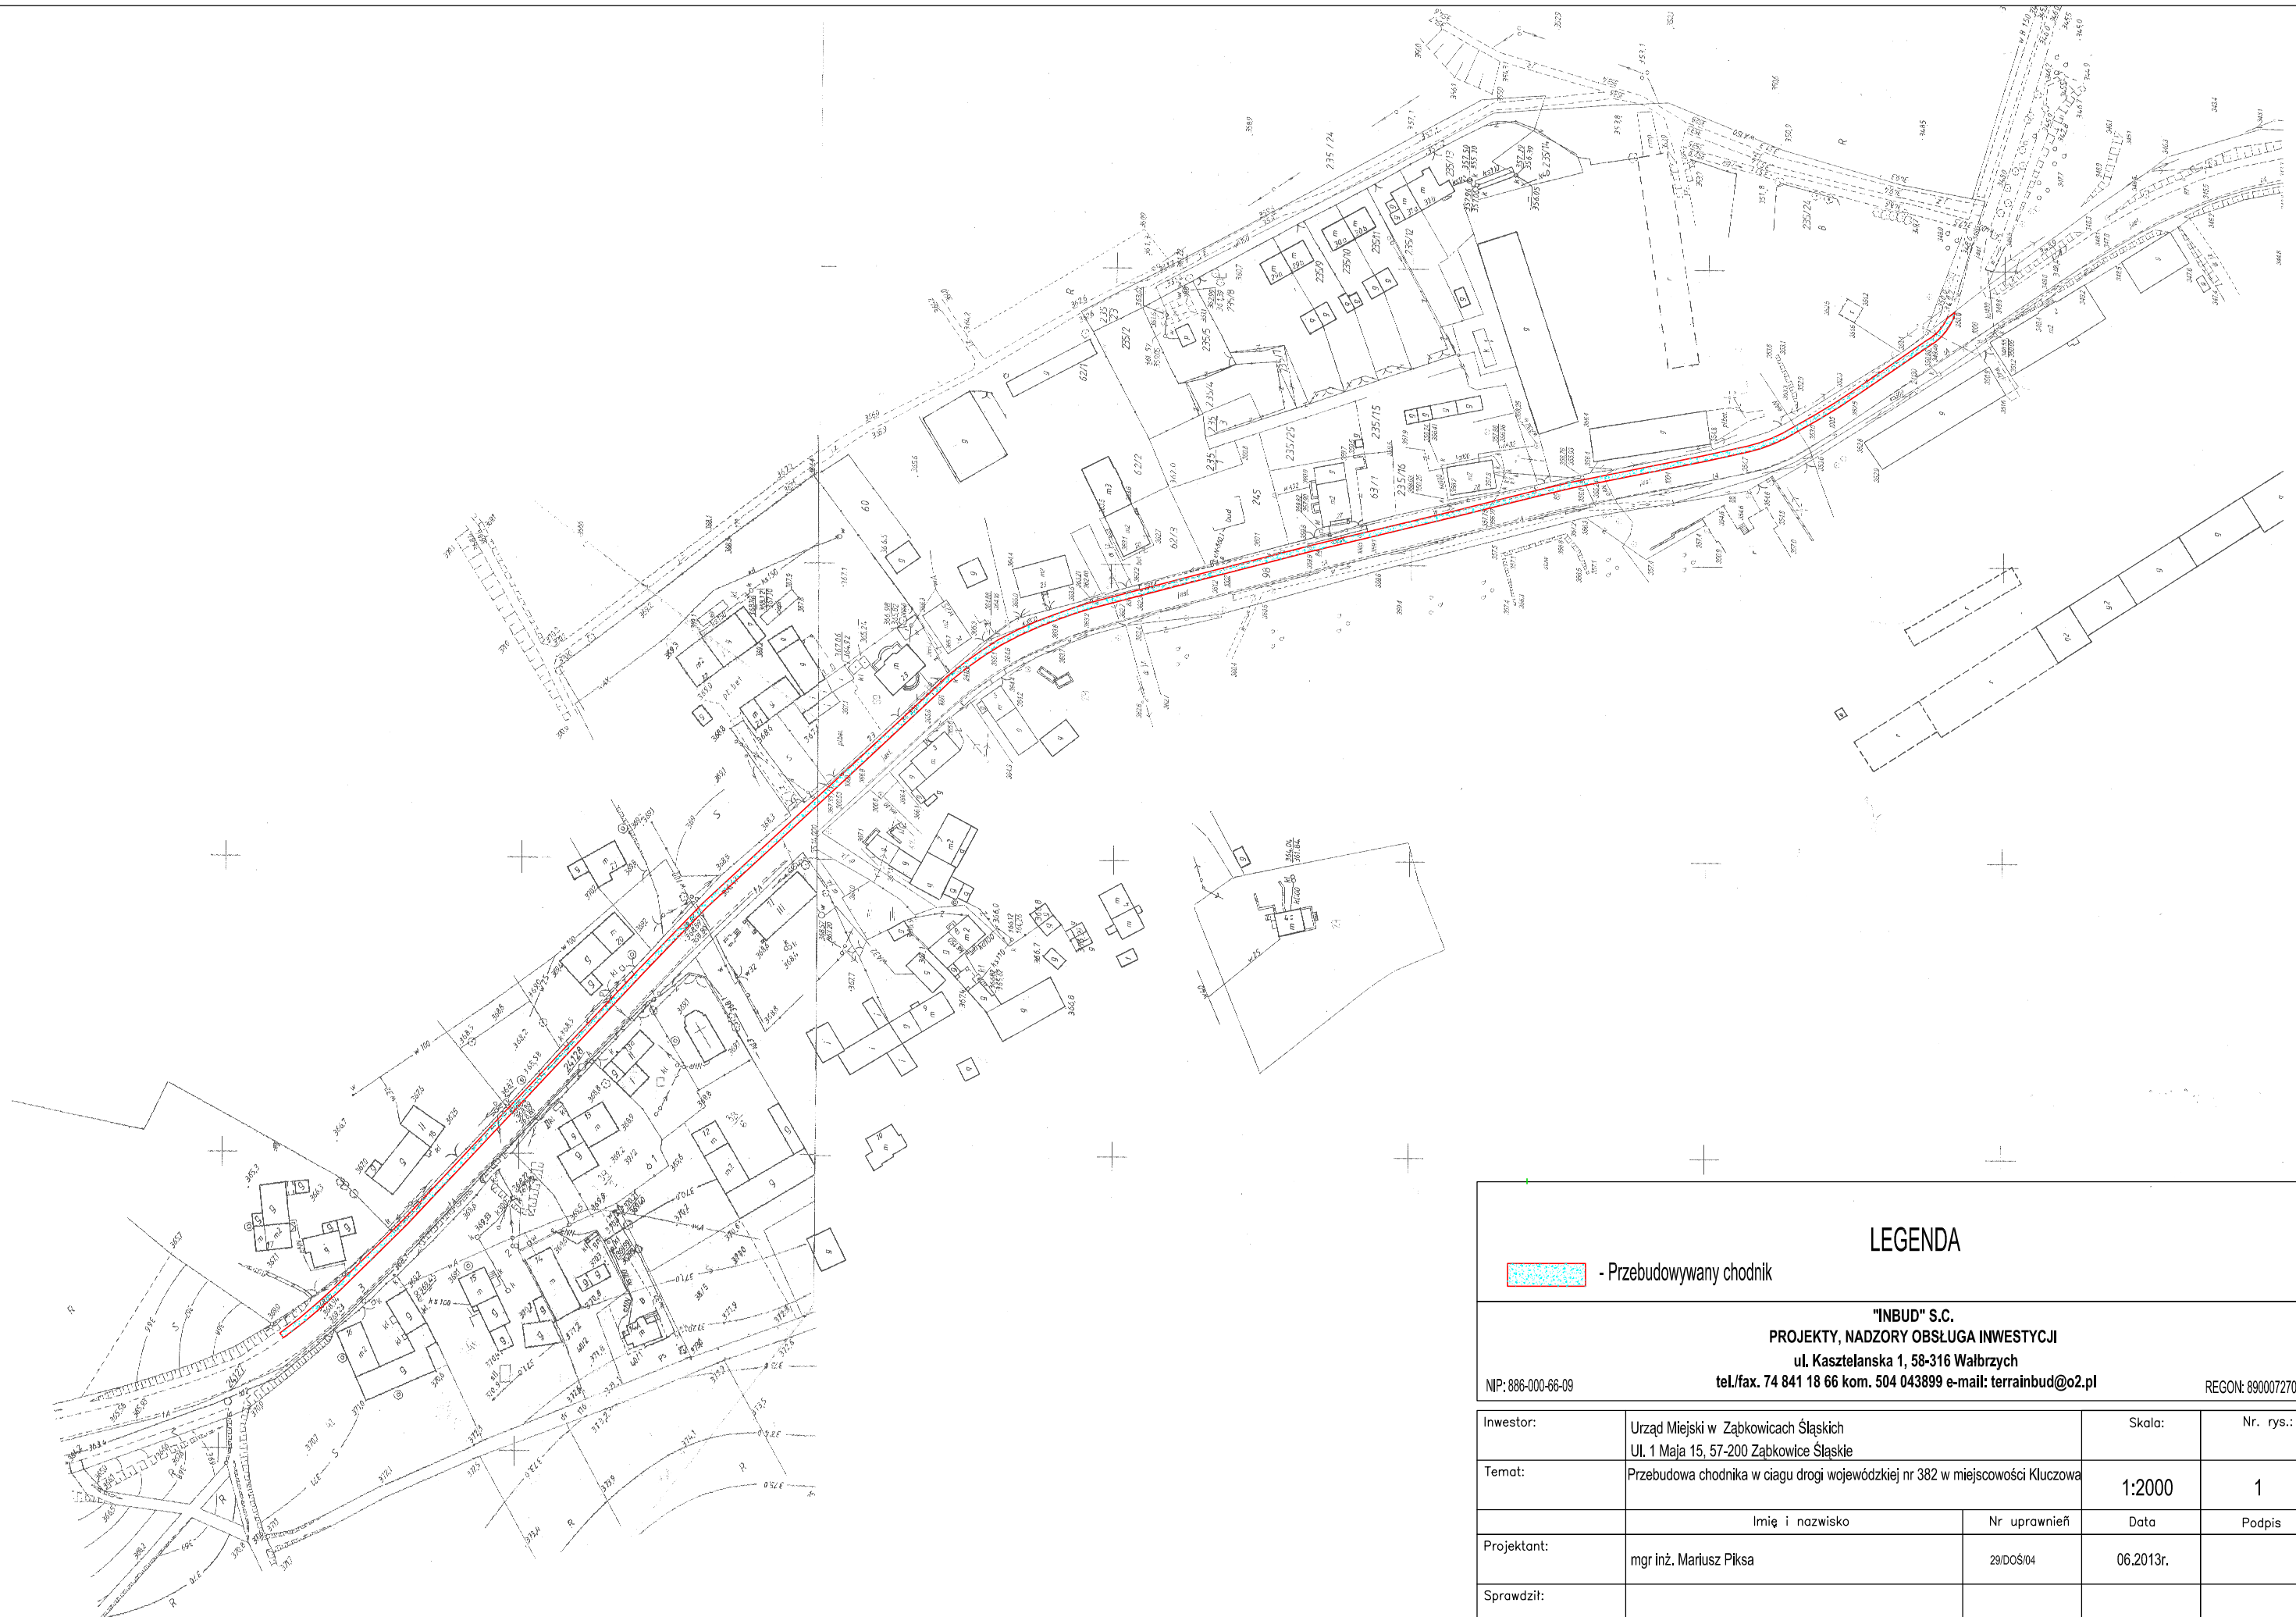

LEGENDA

- Przebudowywany chodnik

"INBUD" S.C.
PROJEKTY, NADZORY OBSŁUGA INWESTYCJI
ul. Kasztelanska 1, 58-316 Wałbrzych
tel./fax. 74 841 18 66 kom. 504 043899 e-mail: terrainbud@o2.pl

NIP: 886-000-66-09 REGON: 890007270

Inwestor:	Urząd Miejski w Ząbkowicach Śląskich Ul. 1 Maja 15, 57-200 Ząbkowice Śląskie		Skala:	Nr. rys.:
Temat:	Przebudowa chodnika w ciagu drogi wojewódzkiej nr 382 w miejscowości Kluczowa		1:2000	1
	Imię i nazwisko	Nr uprawnień	Data	Podpis
Projektant:	mgr inż. Mariusz Piksa	29/DOŚ/04	06.2013r.	
Sprawdził:				
Tytuł rys.:	PLAN SYTUACYJNY			