


PRZEKRÓJ KONSTRUKCYJNY A-A

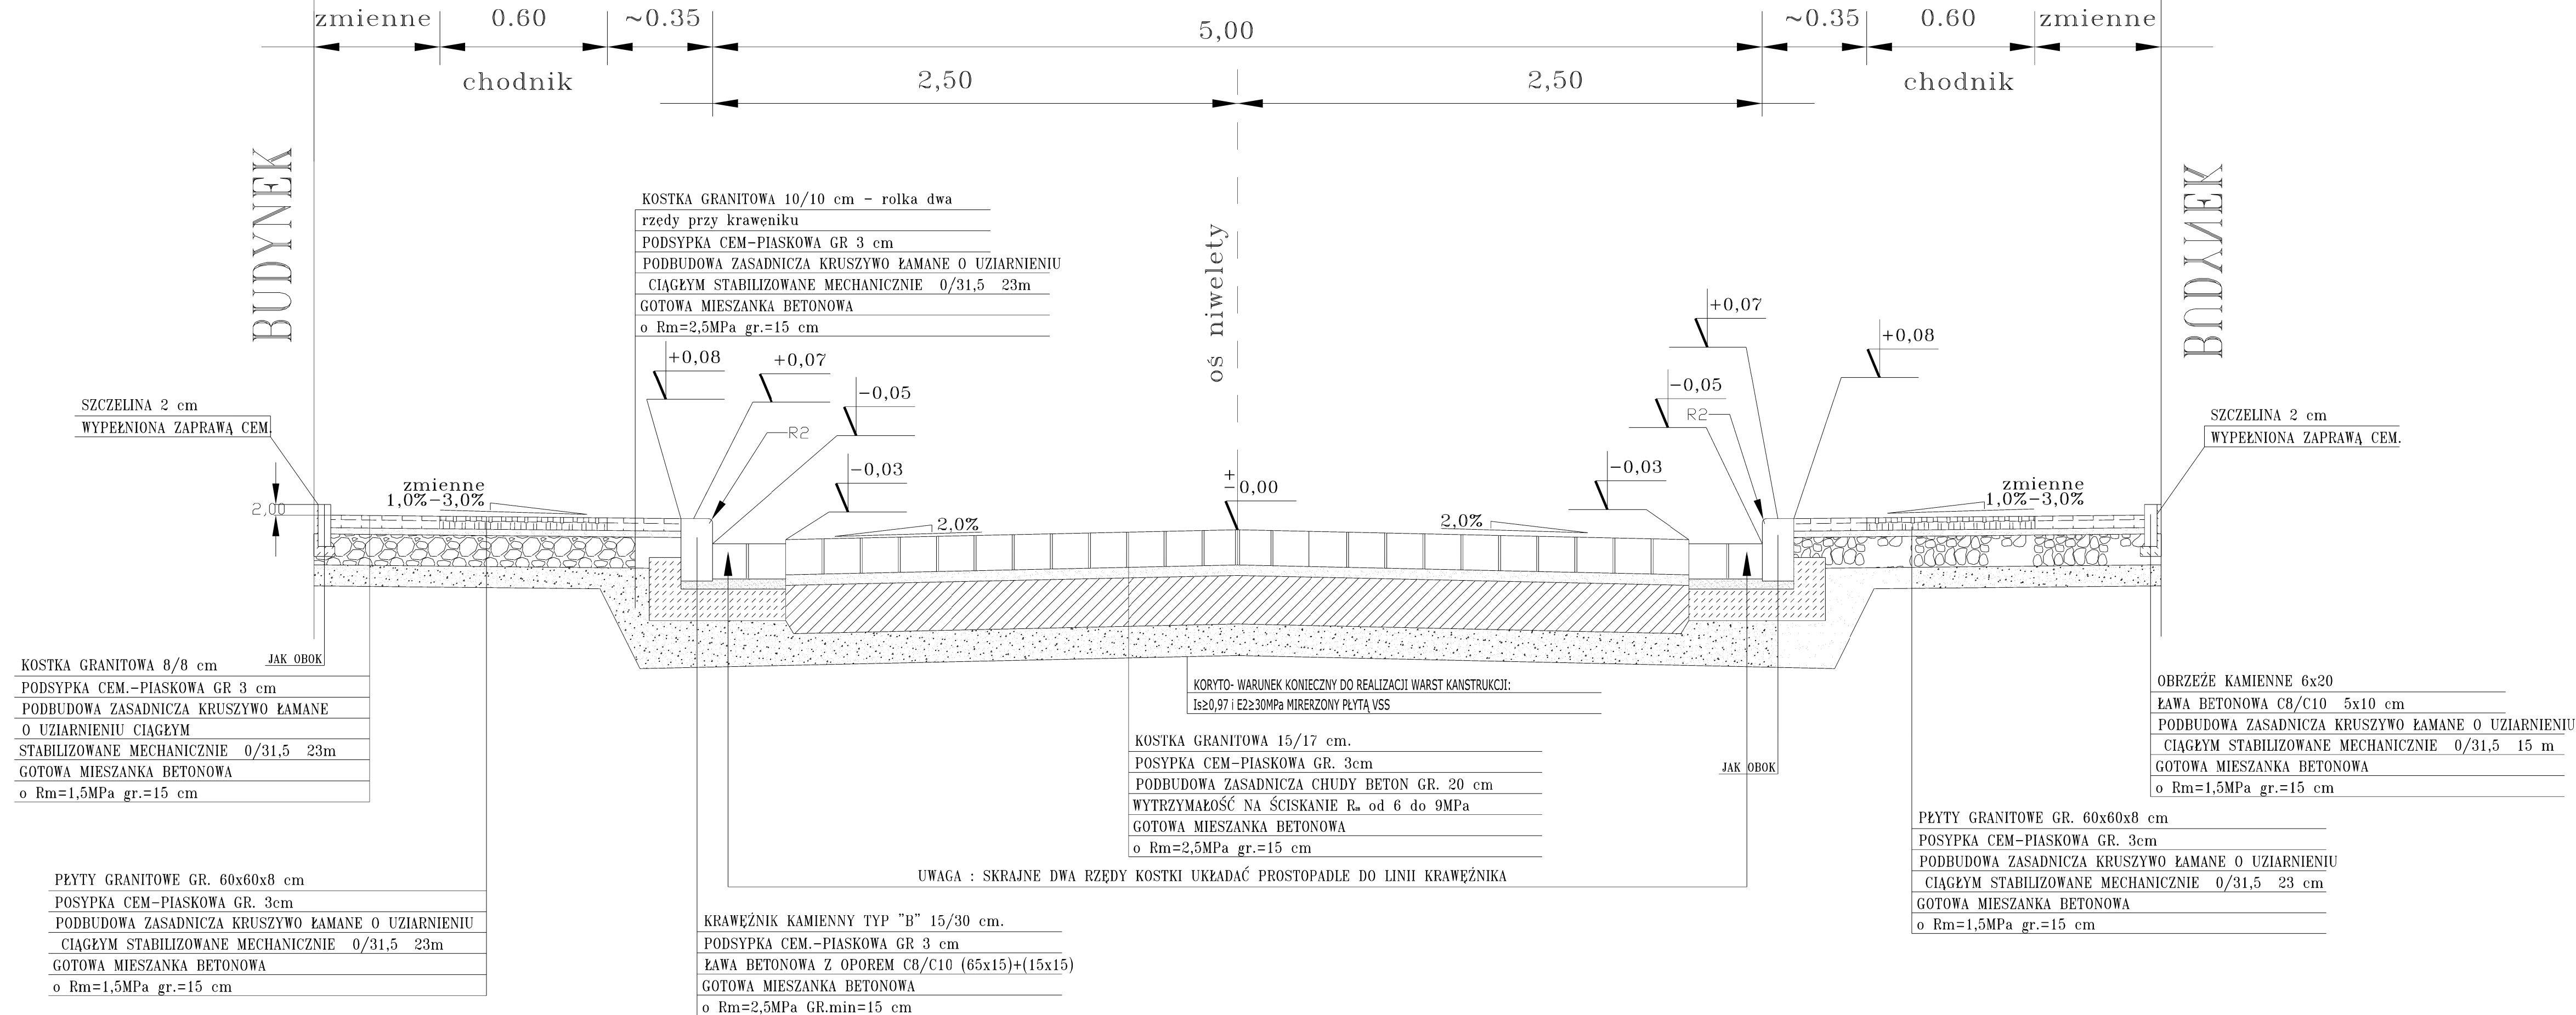

PRZEKRÓJ KONSTRUKCYJNY A-A

SKALA 1 : 20

PRACOWNIA PROJEKTOWANIA I NADZORU mgr inż. Kazimierz STRZELCZYK „DRO-INSTAL” 58-200 DZIERŻONIÓW ul. ŚWIDNICKA 24 tel. 74-645-85-00			SKALA 1:20
OBIEKT	"PRZEBUDOWA ULICY BOLESŁAWA PRUSA PROWADZĄCEJ BEZPOŚREDNIO NA TEREN POPZEMYSŁOWY W ZĄBKOWICACH ŚLĄSKICH"	DATA 02.2013r.	
RYSUNEK	PRZEKRÓJ KONSTRUKCYJNY A-A	RYS. NR	5
INWESTOR	GMINA ZĄBKOWICE ŚLĄSKIE		
ASYST. PROJEKTANTA	Krzysztof STRZELCZYK		
ASYST. PROJEKTANTA	Emilia Uryszek		
ASYST. PROJEKTANTA	mgr nż. Robert HEJN		
PROJEKTANT	mgr inż. Kazimierz STRZELCZYK	Upr.bud. UAN-VI-6/3/11/91	
KIER.PRACOW	mgr inż. Kazimierz STRZELCZYK	Upr.bud. UAN-VI-6/3/11/91	