



PRZEKRÓJ A-A
Skala 1:50

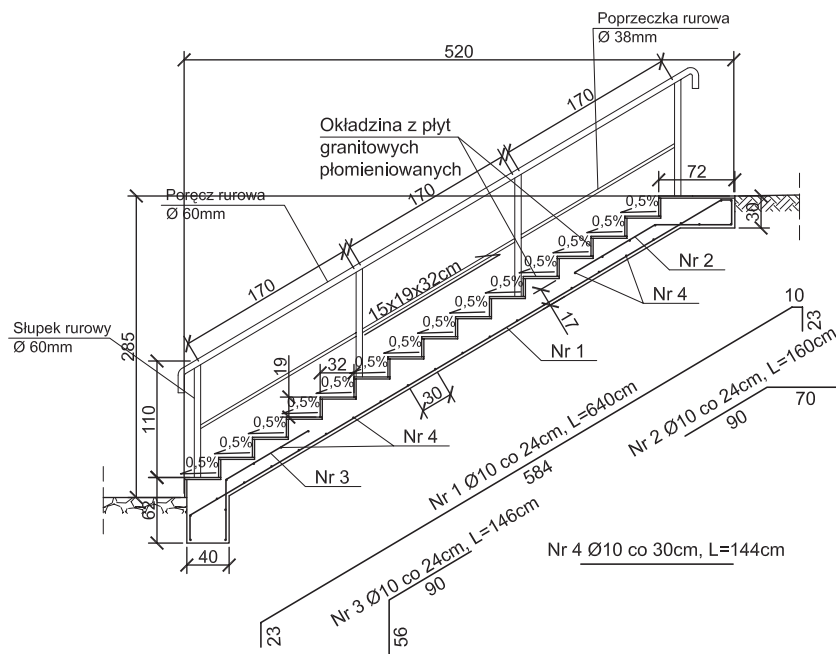

WIDOK NA SCHODY IV
Skala 1:50

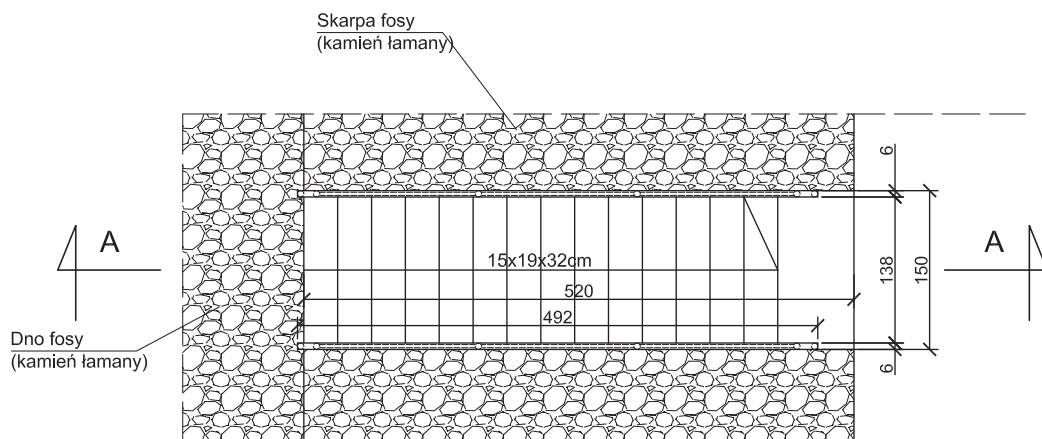

BETON B20
STAL
AIII-zbr.główne
A1-strzemiona
otulina 3,0cm


ZESTAWIENIE STALI

Nr pręta	Srednica [mm]	Długość pręta [m]	Ilość [szt]	Długość całkowita [m]	Ciężar jedn. [kg/m]	Masa [kg]
1	Ø10	6,40	7	44,80	0,617	27,64
2	Ø10	1,60	7	11,20	0,617	6,91
3	Ø10	1,46	7	10,22	0,617	6,31
4	Ø10	1,44	34	48,96	0,617	30,21
				Σ		71,07


Biurowo Projektów i Usług Budownictwa "AJD PROJEKT" 59-820 Leśna, ul. Kościuszki 5/2A		
TEMAT/OBIEKT/ADRES: REWITALIZACJA PARKU MIEJSKIEGO IM. SYBIRAKÓW W ZĄBKOWICACH ŚLĄSKICH DZ. NR 16, 17, 26, 27, 32-A.M.-8; 92/2, 93, 105-A.M.-12; 43-A.M.13 - obr.0001		
TYTUŁ RYS.	SCHODY IV	NR RYS: 11K
INWESTOR	GMINA ZĄBKOWICE ŚLĄSKIE	SKALA: 1:50
PROJEKTANT	MGR INŻ. JANUSZ SZALEWSKI NR UPR.:232/02/DUM; DOŚ/BO/0375/03	Podpis:
SPRAWDZAJĄCY	MGR INŻ. ZBIGNIEW CHORYLEK NR UPR.:18/98/UG; DOŚ/BO/0066/01	Podpis:
		Data opracowania: Lipiec 2010r.

Podjazd I

Widok z góry

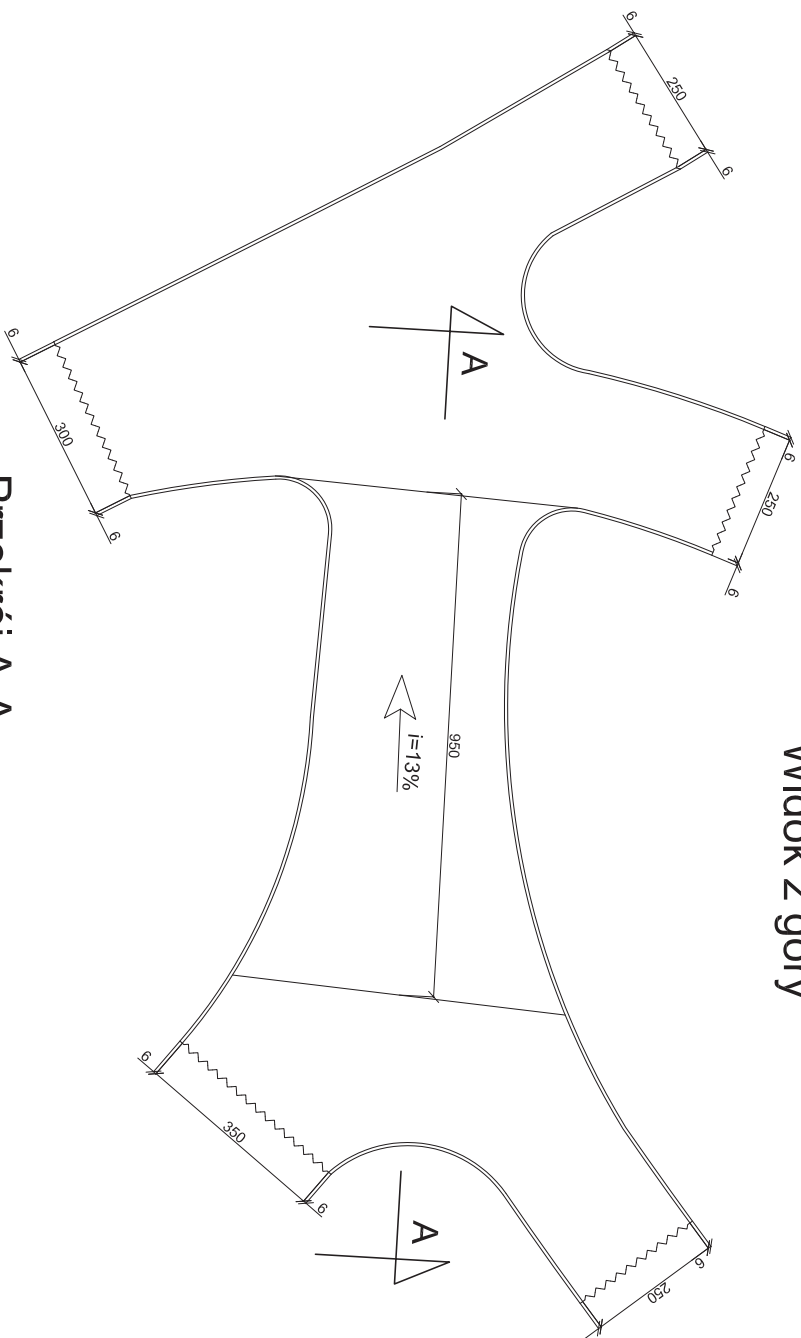

Przekrój A-A
Skala 1:50

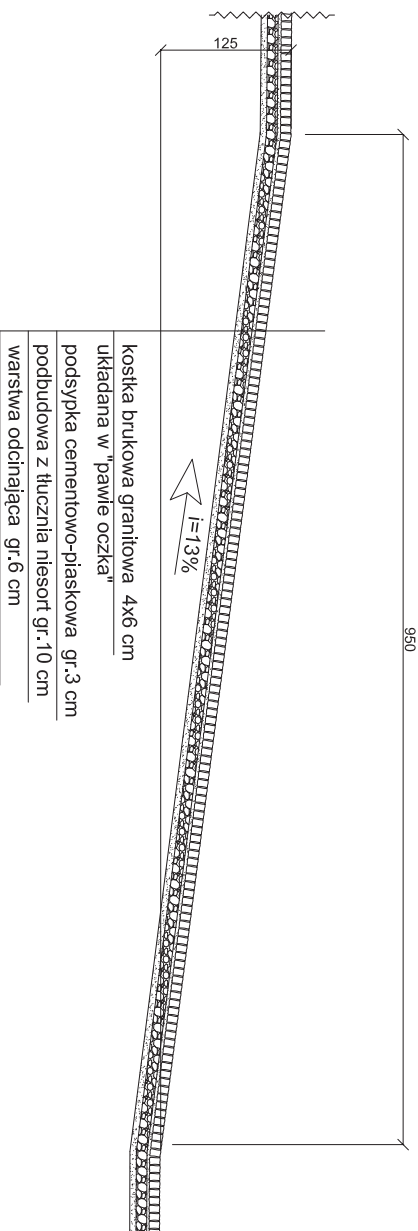


- koszka brukowa granitowa 4x6 cm
- układana w "pawie oczka"
- podsyypka cementowo-piaskowa gr. 3 cm
- warstwa oddcinająca gr. 6 cm


Biuro Projektów i Usług Budowlanych "AUD PROJEKT" 59-820 Lesna, ul. Kosciuszki 5/2A		
		NR RYS: 12K
		SKALA: 1:100
		Data opracowania: Lipiec 2010r.

Podjazd II

Widok z góry

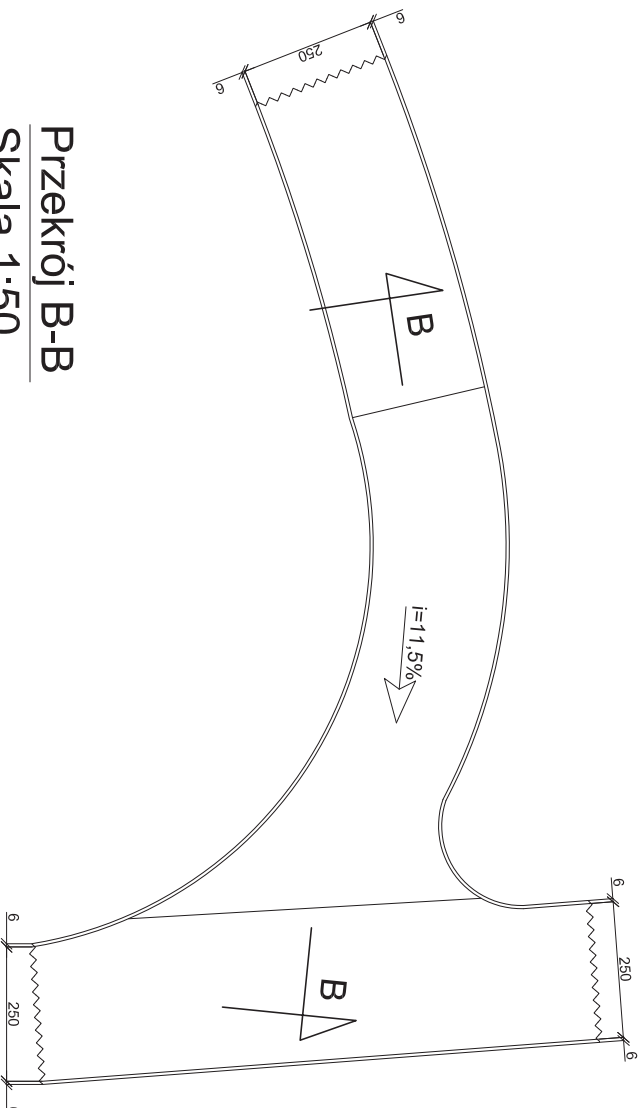


Przekrój B-B
Skala 1:50

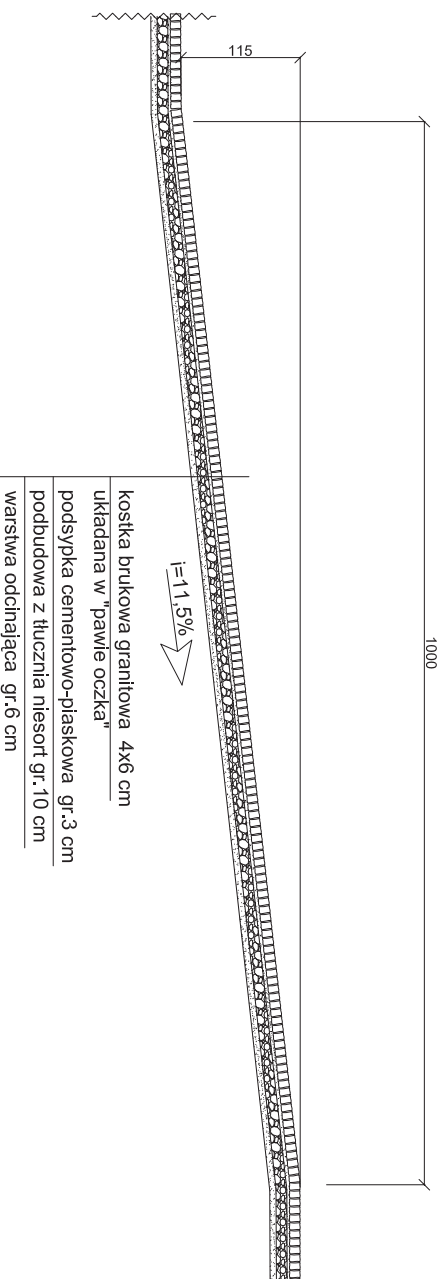

- kostka brukowa granitowa 4x6 cm
- układana w "pawle oczka"
- podsyпка cementowo-piaskowa gr.3 cm
- podbudowa z tłucznia niesort gr.10 cm
- warstwa odcinająca gr.6 cm



Biurowy Projekt i Usługi Budowlane "AUD PROJEKT" 59-820 Lesna, ul. Kosciuszki 5/2A		
		SKALA: 1:100
		Data opracowania: Lipiec 2010r.

PRZEKRÓJ POPRZECZNY FOSY (1-1)
Skala 1:50

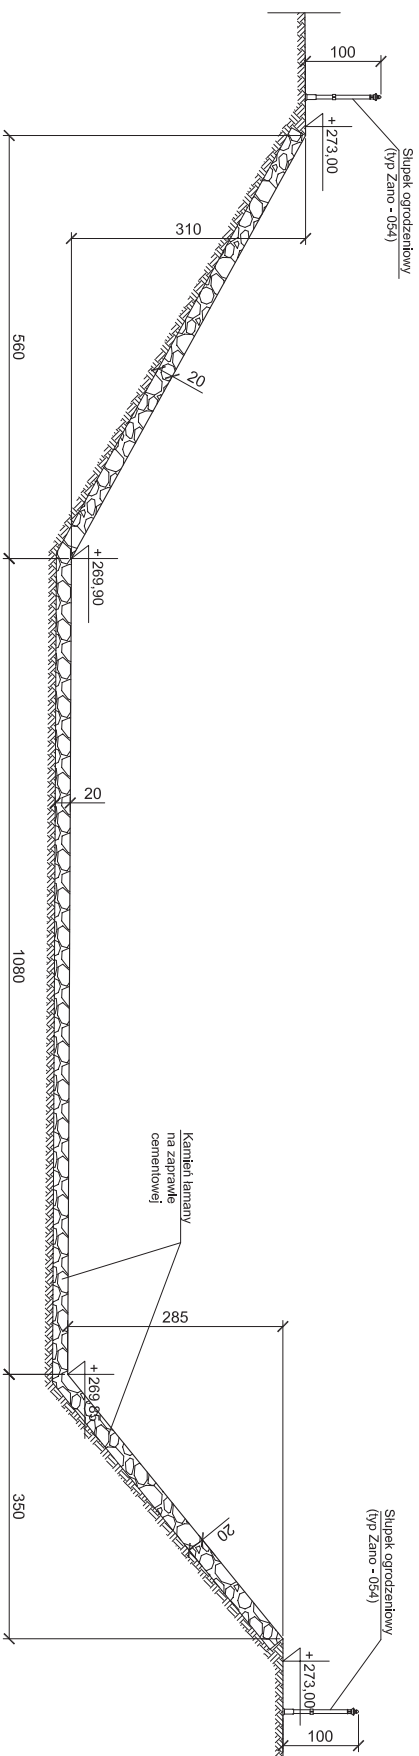

WYLOT Z FOSY
Skala 1:50


PRZEKRÓJ H-I

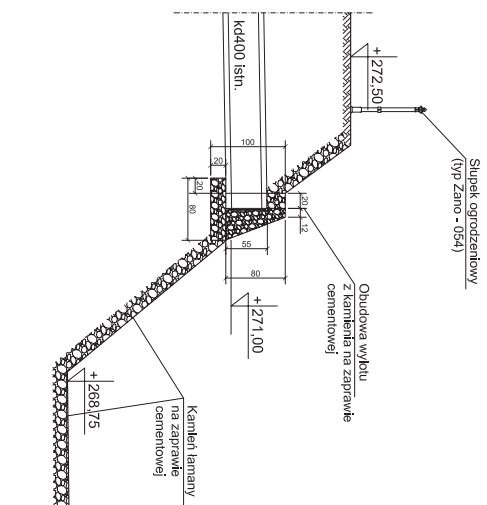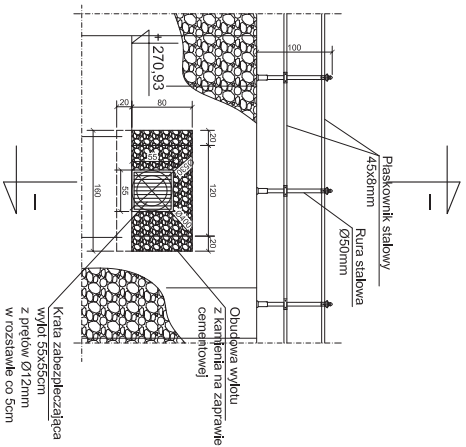


PRZEKRÓJ PRZEZ POTOK ZATOKA (I-I)

Skala 1:25

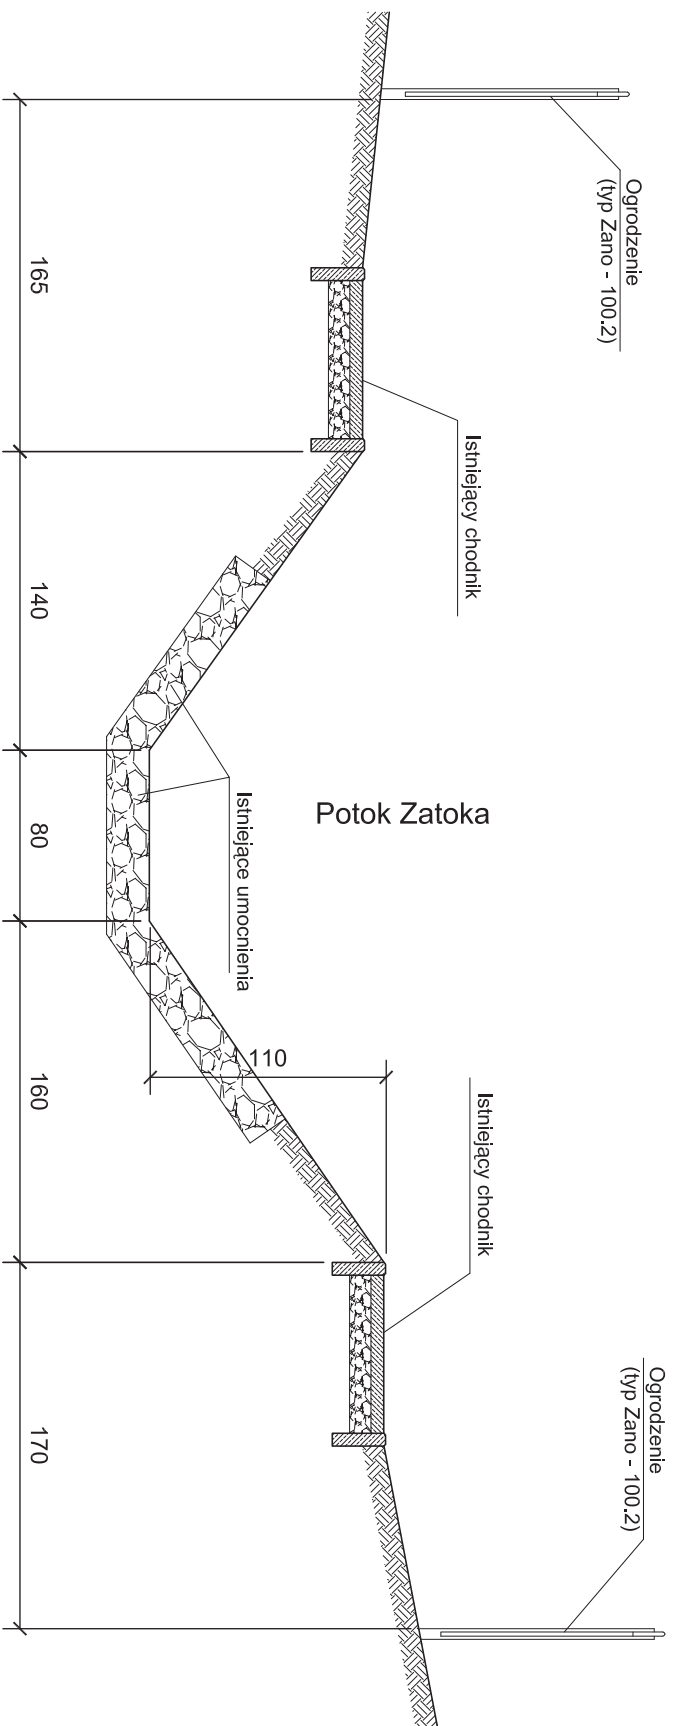

Biurowy Projekt i Usług Budownictwa "AUD PROJEKT" 59-820 Lesna, ul. Kosciuszki 5/2A			
DZ. NR 16, 17, 26, 27, 32-AM-8; 92/2, 93, 105-AM-12, 43-AM.13 - obr.0001			
TYTUŁ RYS.	PRZEKRÓJ PRZEZ POTOK ZATOKA I-I	Podpis:	NR RYS: 1 SK
INWESTOR	GMINA ZAPKOWICE ŚLĄSKIE	Podpis:	SKALA: 1:25
PROJEKTANT	MGR INŻ. JANUSZ SZALEWSKI NR UPB.232/02/DWK. 005/R0/0375/03	Podpis:	Data opracowania: Lipiec 2010r.
SPRAWDZAJĄCY	MGR INŻ. ZBIGNIEW CHORZEK NR UPB.:18/98/JG. 005/R0/0066/01	Podpis:	