


BASTEJA

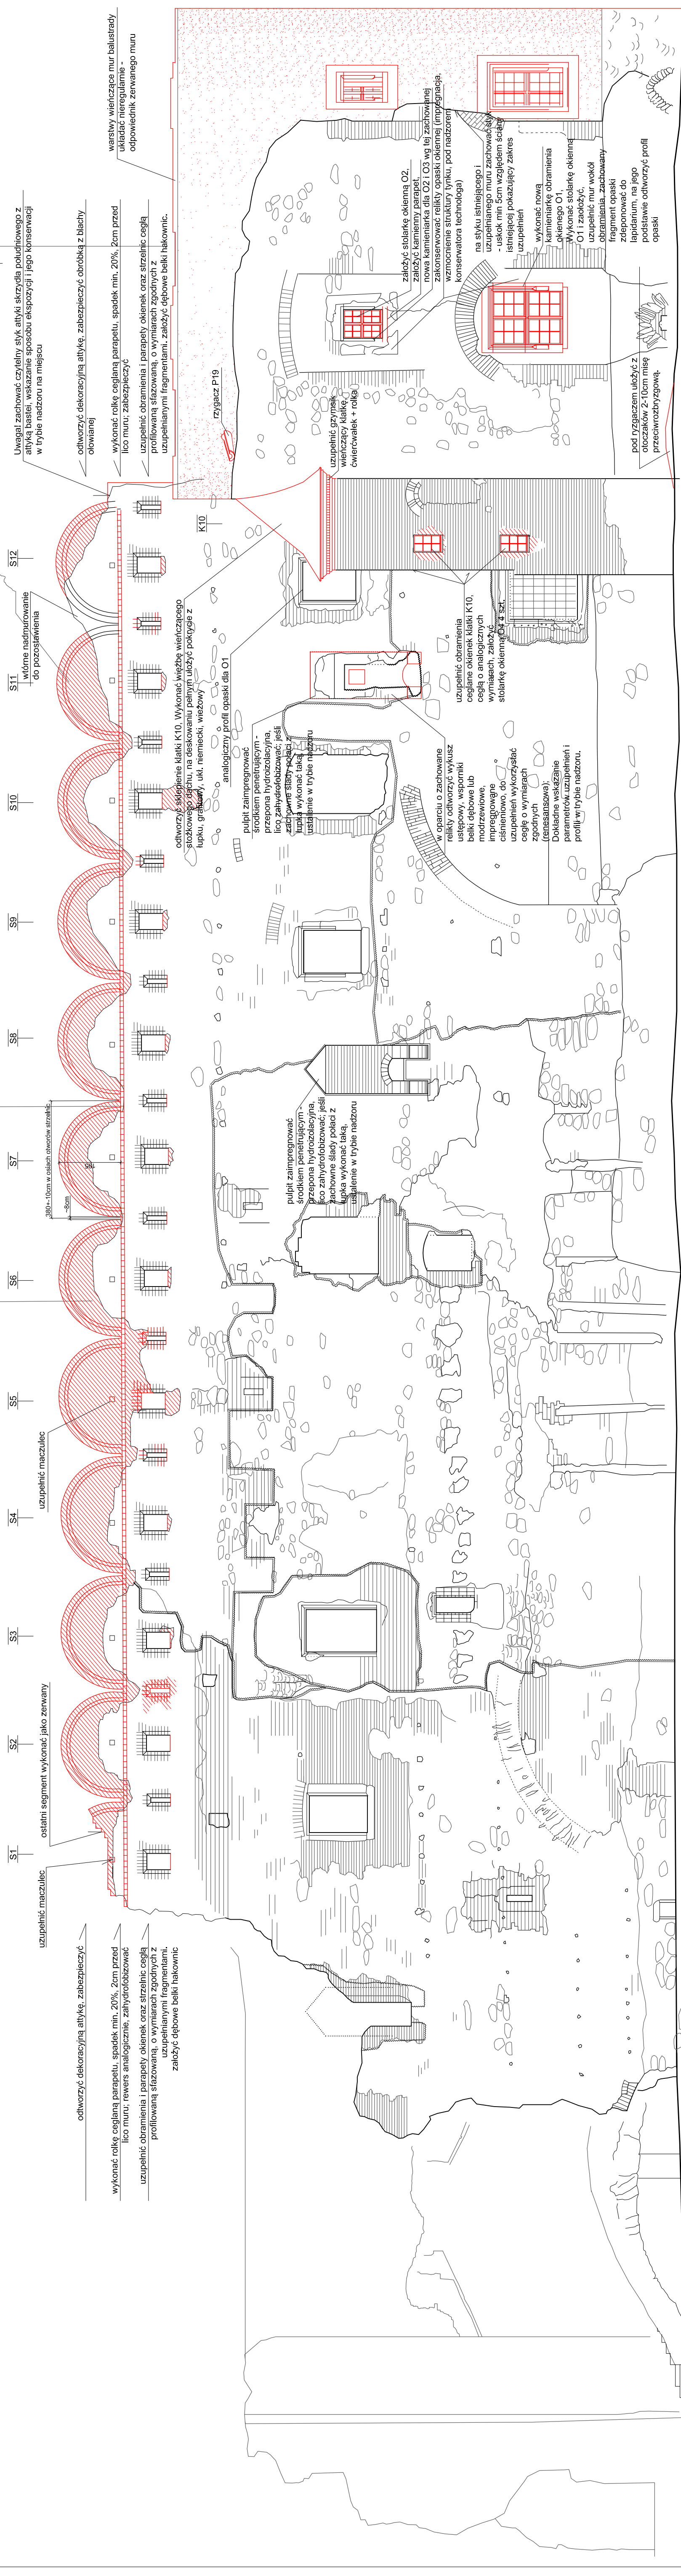

uwaga! zachować czytelny styk atyki skrzydła pokrywającego z atyką bastei, wskazanie sposobu ekspozycji i jego konserwacji w trybie nadzoru na miejscu

odtworzyć dekoracyjną atykę, zabezpieczyć obróbką z blachy ołowianej

wykonać rolkę ceglana parapetu, spadek min. 20%, 2cm przed lico muru; zabezpieczyć

uzupełnić obramienia i parapety okienek oraz strzelnic cegłą profilowaną szazowaną, o wymiarach zgodnych z uzupełnianymi fragmentami, założyć dębowe belki hakownic.

warstwy wieńczące mur balustrady układać nieregularnie - odpowiednik zerwanego muru


na styku istniejącego i uzupełnianego muru zachować styk - uskok min 5cm względem ściany istniejącej pokazujący zakres uzupełnienia

wykonać nowa kamieniarce obramienia okiennego O1, Wykonać stolarkę okienną O1 i założyć, uzupełnić mur wokół obramienia, zachowany fragment opaski zdeponować do lapidarium, na jego podstawie otworzyć profil opaski




uzupełnić obramienia cegła okienek klauzury K10, cegła o analogicznych wymiarach, założyć stolarkę okienną O1

w oparciu o zachowane ralki otworzyć wykusze ustępowy, wsporniki belki dębowe lub modrzewiowe, impregnowane do ciśnieniu, do uzupełnienia wykorzystać cegły o wymiarach zgodnych z pozostałymi (zobacz rysunek)












odtworzyć skłębienie klauzury K10, Wykonać wieżbę wieńczącego stożkowego dachu, na deskowaniu pełnym ułożyć pokrywę z łupku, grafu, uk. niemiecki, wieżowy

analogiczny profil opaski dla O1

pulpit zaimpregnować środkiem penetrującym - przepona hydroizolacyjna, lico zaizolować, jeśli zachowane ślady polecać luki wykonać taką jak w istniejącym, ustalenie w trybie nadzoru






















uzupełnić maczulec

ostiatni segment wykonać jako zerwany

380x100mm w osiach otworów strzelnic, 8cm

uzupełnić maczulec





















wykonać rolkę ceglana parapetu, spadek min. 20%, 2cm przed lico muru, rewers analogicznie, zaizolować

uzupełnić obramienia i parapety okienek oraz strzelnic cegłą profilowaną szazowaną, o wymiarach zgodnych z uzupełnianymi fragmentami, założyć dębowe belki hakownic



