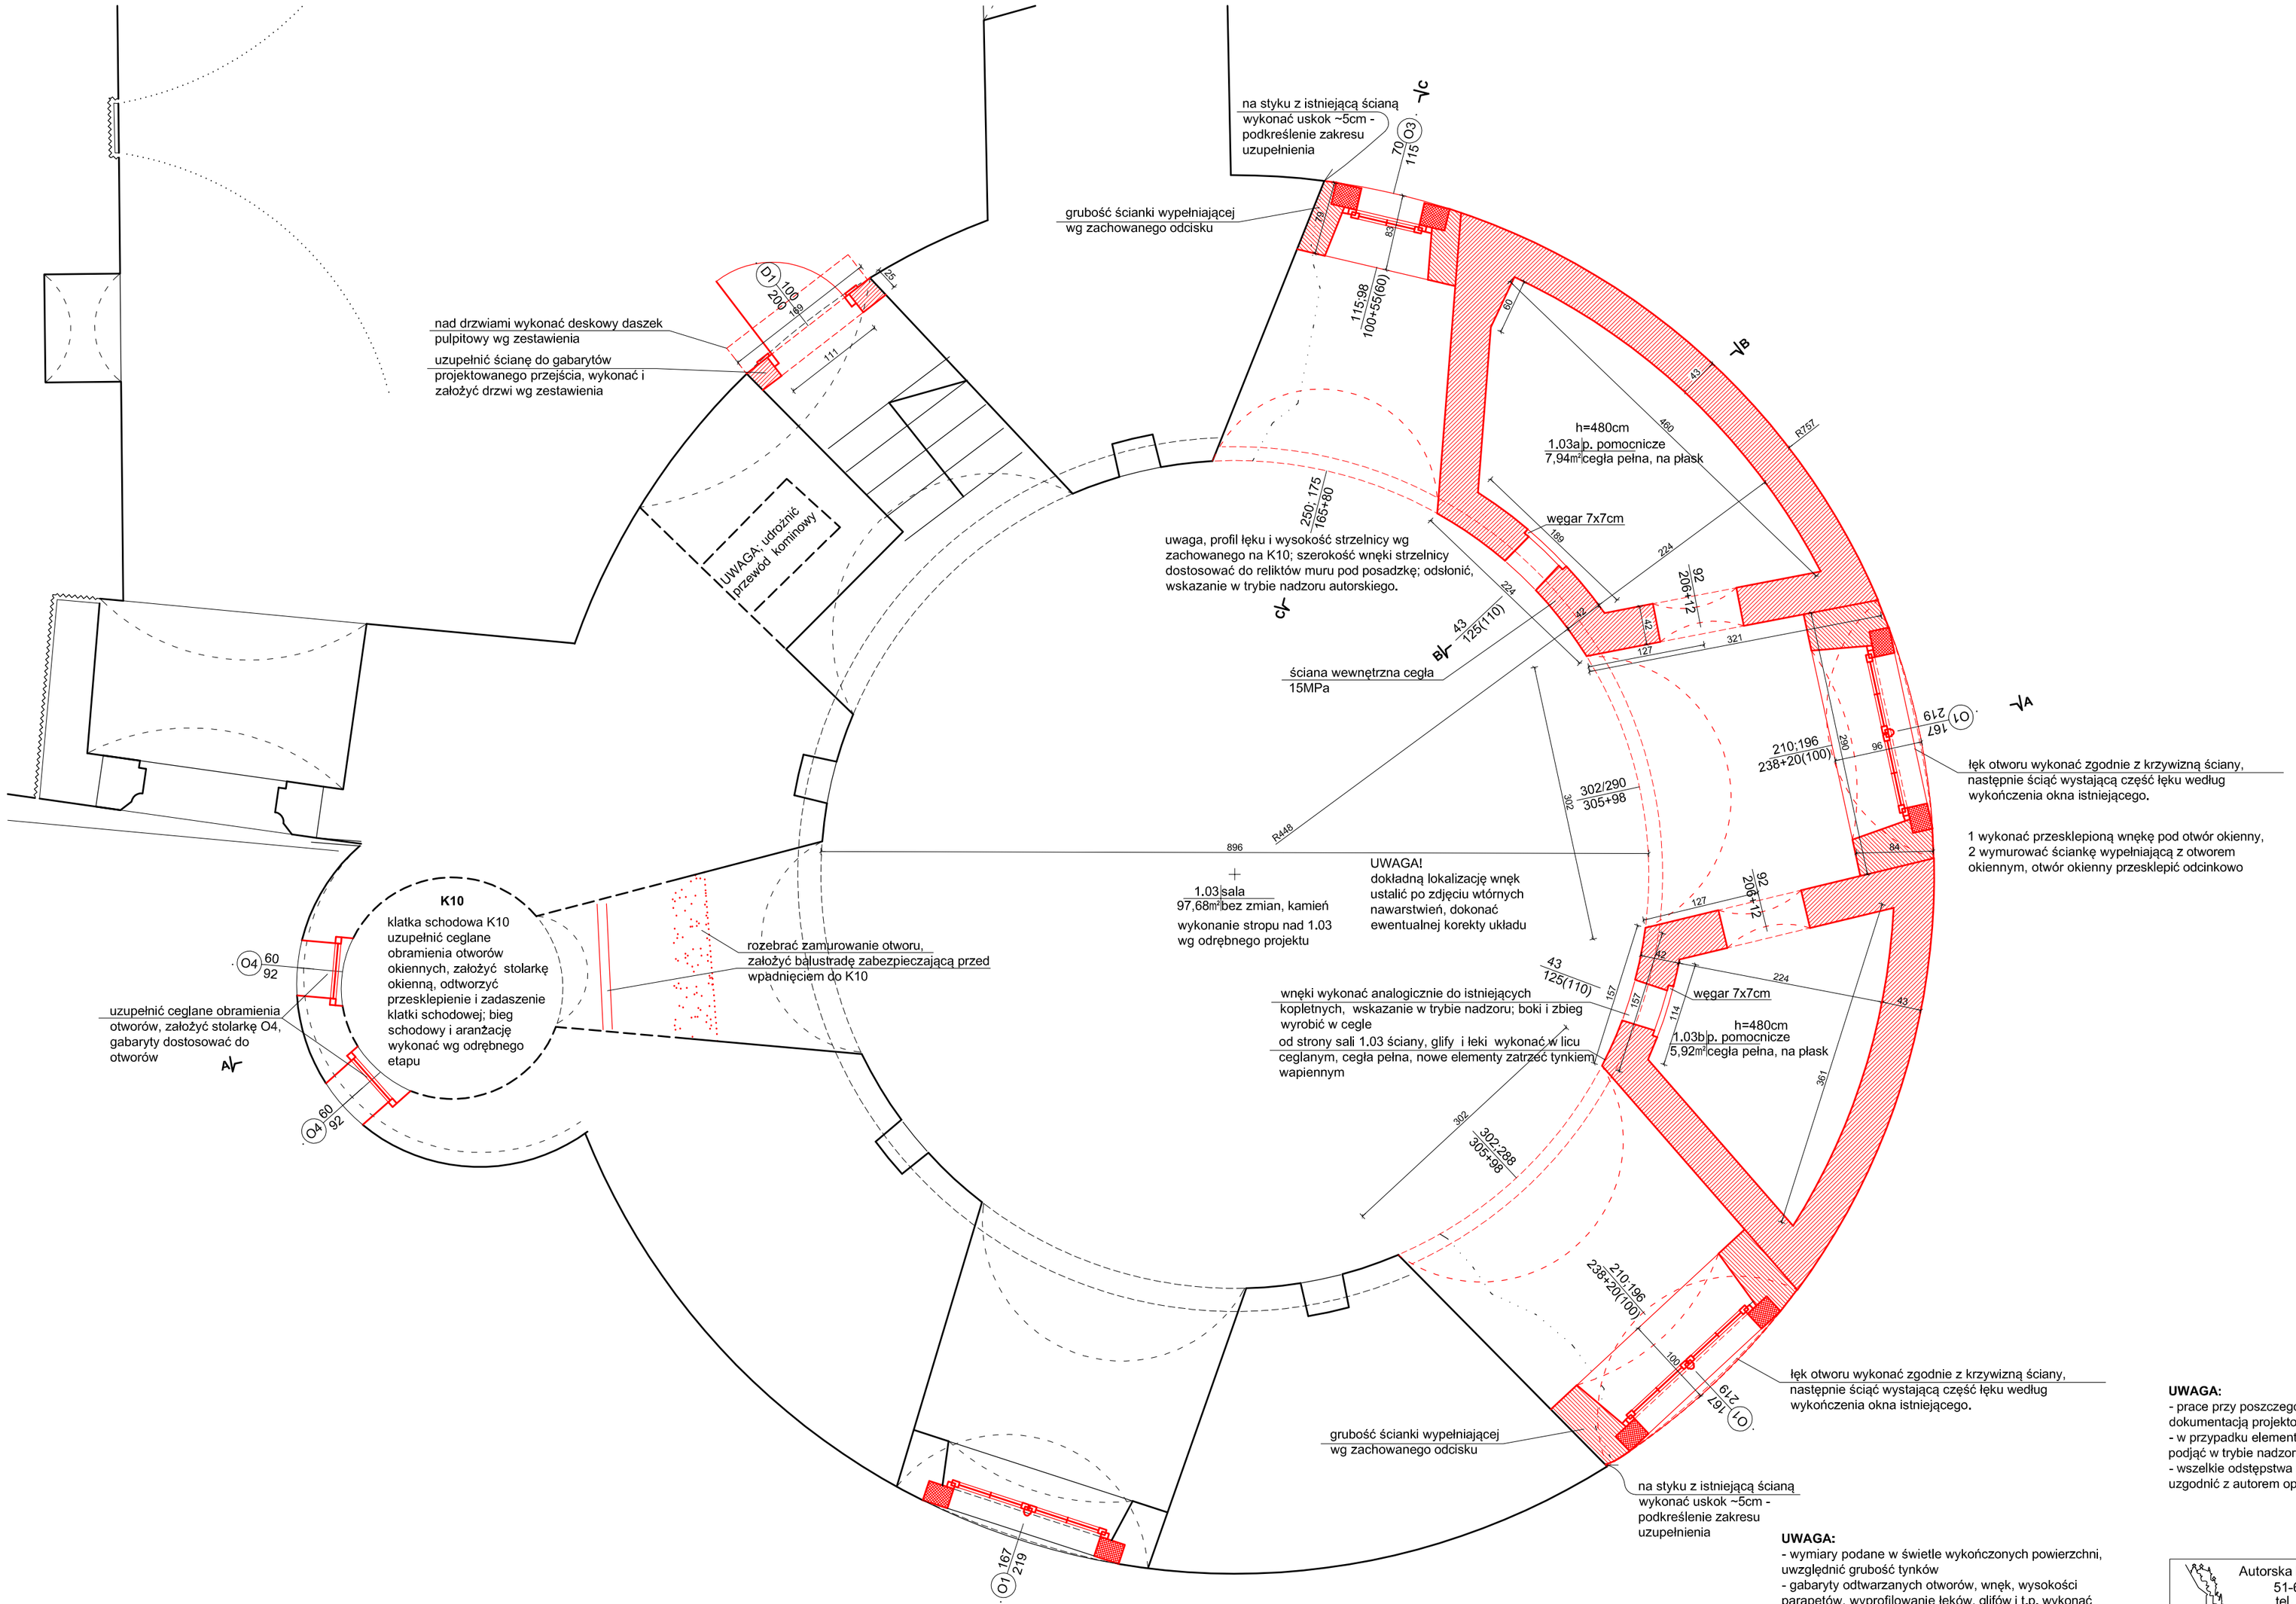

UWAGA:
- wymiary podane w świetle wykończonych powierzchni, uwzględnić grubość tynków
- gabaryty odtwarzanych otworów, wnęk, wysokości parapetów, wyprofilowanie łęków, glifów i t.p. wykonać zgodnie z istniejącymi analogicznymi reliktami; wskazanie w trybie nadzoru autorskiego,
- profil kamieniarki obramień okiennych wg zachowanych reliktów, wskazanie w trybie nadzoru autorskiego,

UWAGA:
- prace przy poszczególnych elementach opracowania wykonać zgodnie z dokumentacją projektową,
- w przypadku elementów niewyszczególnionych odpowiednie decyzje podjąć w trybie nadzoru autorskiego,
- wszelkie odstępstwa od projektu i zmiany technologiczne należy uzgodnić z autorem opracowania,

Rzut bastei, kondygnacja 1 skala 1:50

50 0 250 500cm

Autorska Pracownia arch. Macieja Małachowicza
51-637 Wrocław, ul. Orłowskiego 11,
tel. 71 345 26 54, rewaloryzacja.com

Projekt budowlany Remont ruin Zamku w Ząbkowicach Śląskich
Etap IIa, Zamek, Ząbkowice Śląskie / architektura

Rzut bastei, kondygnacja 1

Inwestor: Gmina Ząbkowice Śląskie
57-200 Ząbkowice Śląskie, ul. 1 Maja 15

data II 2013

autor: dr inż. arch. Maciej Małachowicz
nr upr 88/81/WBPP, 383/82/ WBPP
mgr inż. arch. Rafał Karnicki

skala 1:50

sprawdził: prof. dr hab. inż. arch. Edmund Małachowicz
nr upr 1694/58

rysunek 6 / A